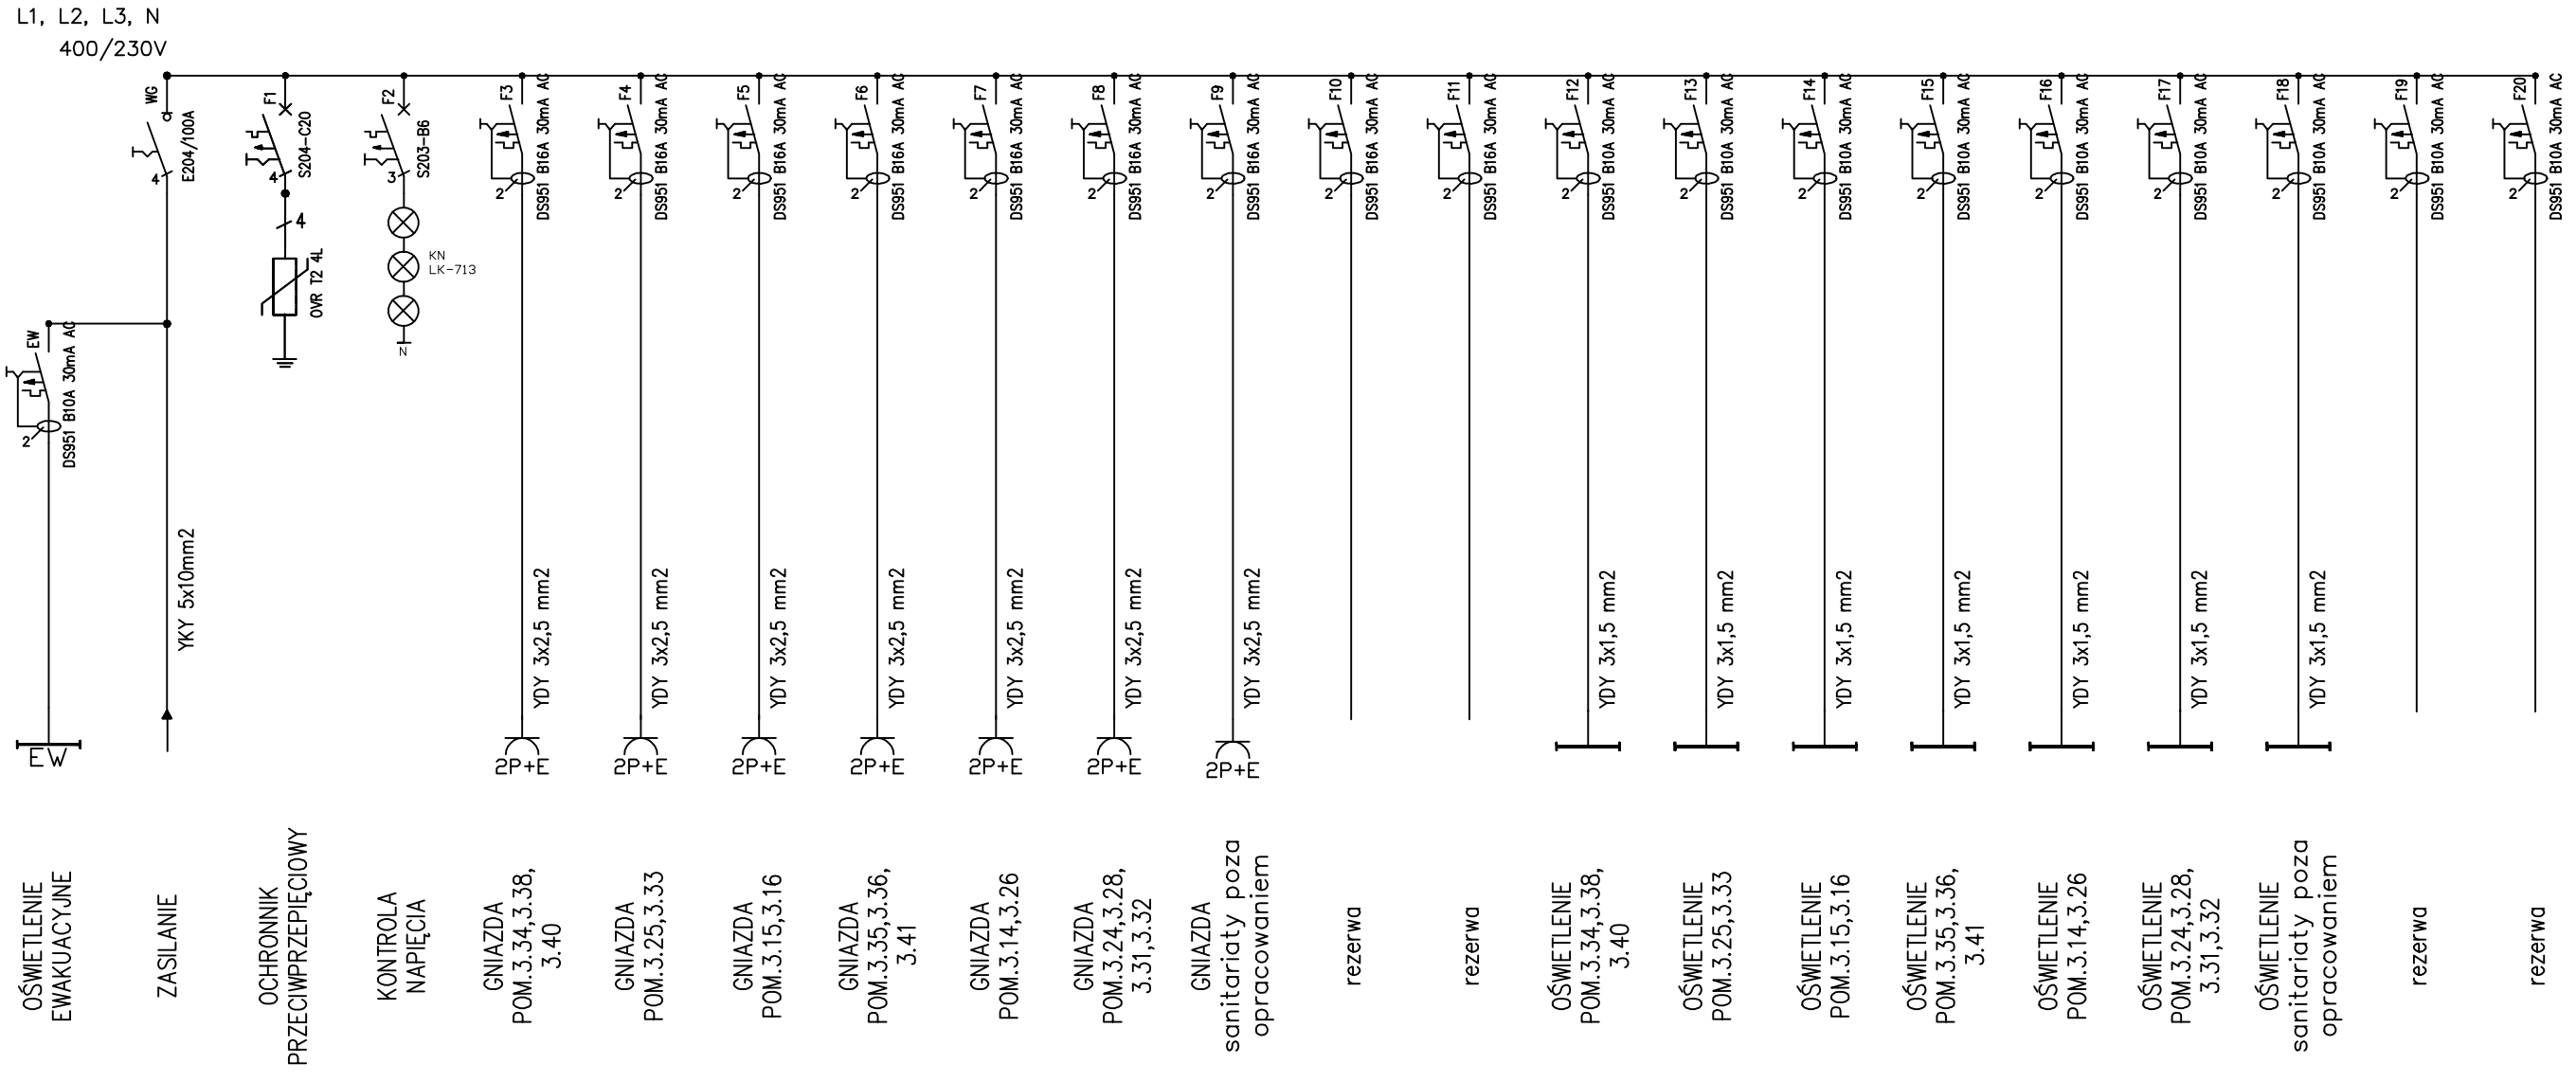

1. ROZDZIELNIA METALOWA O IP 54 (NP. FIRMY SYPNIEWSKI – OWS)
2. ROZDZIELNIA II KLASY OCHRONNOŚCI
3. W ROZDZIELNI NALEŻY ZOSTAWIĆ MIN 30% ZAPASU MIEJSCA
4. WYKONAĆ ROZDZIELNIE JAKO PODTYNKOWĄ
5. GRUBOŚĆ BLACHY ELEWACJI 2,5 MM
6. ZAMYKANA NA KLUCZ

PROJEKT BUDOWLANO-WYKONAWCZY

KONSORCJUM FIRM: Z.U.T.B. "MAK-TECH" s.c A.Makaś, W.Wilk ul. Słowackiego 9 Kamienna Góra AM+Biuro projektów architekt Anna Michno ul. Browarowa 1 58-400 Kamienna Góra	Przedmiot inwestycji	Remont Zespołu Szkół Publicznych w Lubawce: wymiana instalacji elektrycznej z Al. na Cu: przewody, rozdzielnie, oświetlenie i gniazda - 75%	
	Inwestor	Gmina Lubawka, Plac Wolności 1 58-420 Lubawka	
	Adres inwestycji	Lubawka, ul. Mickiewicza 4, 58-420 Lubawka Dz. nr 708,	
	Branża	INSTALACJE ELEKTRYCZNE	Podpis
	Projektant:	mgr inż. Ryszard Wistr PNB/UB-11 /98	RYS. nr E-13
	Asystent projektanta:	mgr inż. Grzegorz Żukrowski	
	Nazwa rysunku	SCHEMAT ROZDZIELNI RP2 - II PIĘTRO	DATA Kwiecień 2010