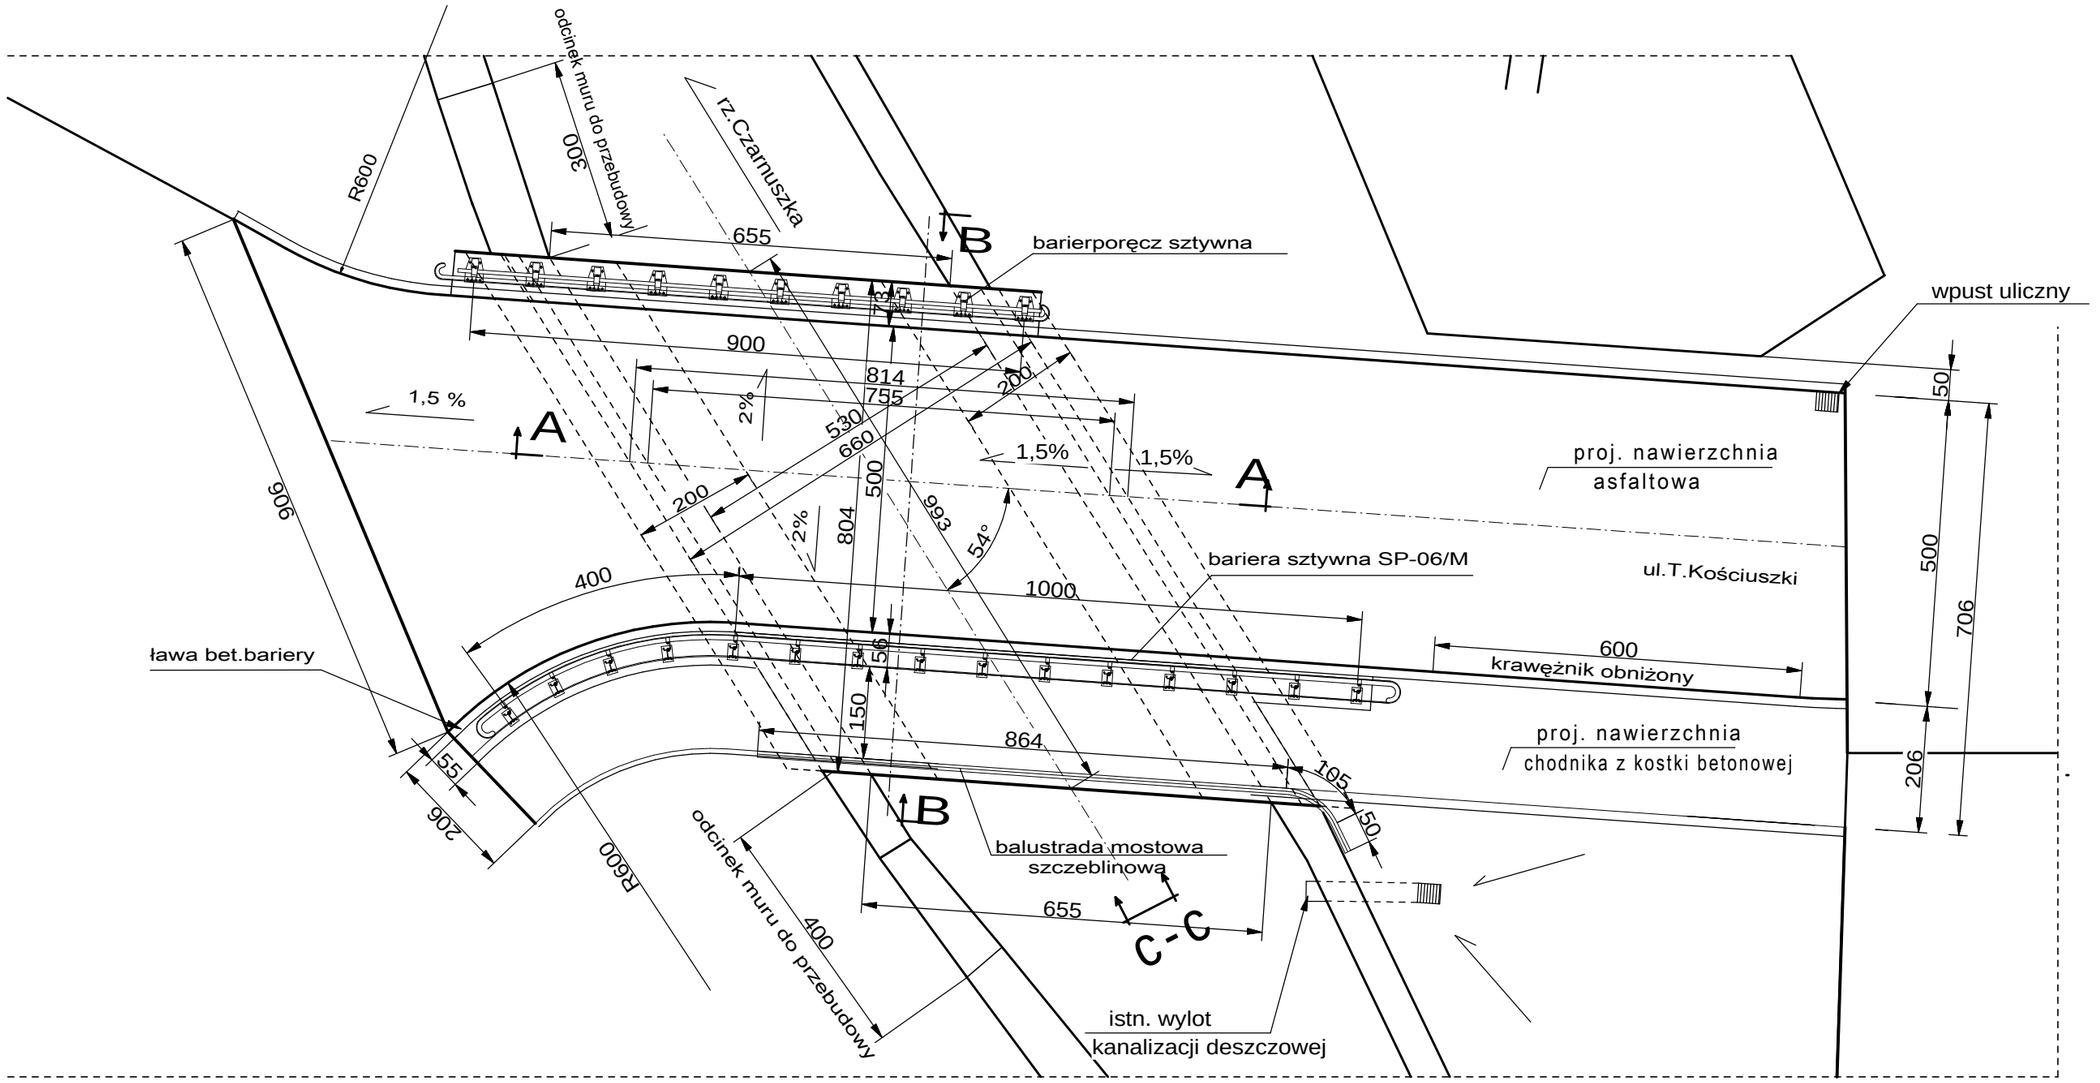

TEMAT	EKSPERTYZA TECHNICZNA		
OBIEKT	**MOST DROGOWY NA RZECE CZARNUSZKA**		
ADRES OBIEKTU	UL. KOŚCIUSZKI , LUBAWKA		
INWESTOR	GMINA LUBAWKA PLAC WOLNOŚCI 1 , LUBAWKA		
	Imię nazwisko, nr uprawnień	DATA	PODPIS
PROJEKTANT:	mgr inż Włodzimierz Wilk 557/01/DUW	IX 2009	
SPRAWDZAJĄCY	mgr inż Włodzimierz Lewowski 228/02/DUW	IX 2009	
TREŚĆ	**RZUT MOSTU -STAN PROJEKT.**	SKALA 1:50 Rys. nr 2	
JEDNOSTKA PROJEKTOWA	Przedsiębiorstwo Robót Inżynieryjnych "TRAKT" Sędzisław 50 58-410 Marciszów		