


MOST W CIĄGU UL. KOŚCIUSZKI- STAN PROJEKT.

"A"

"A" STAN PROJEKTOWANY SKALA 1:250

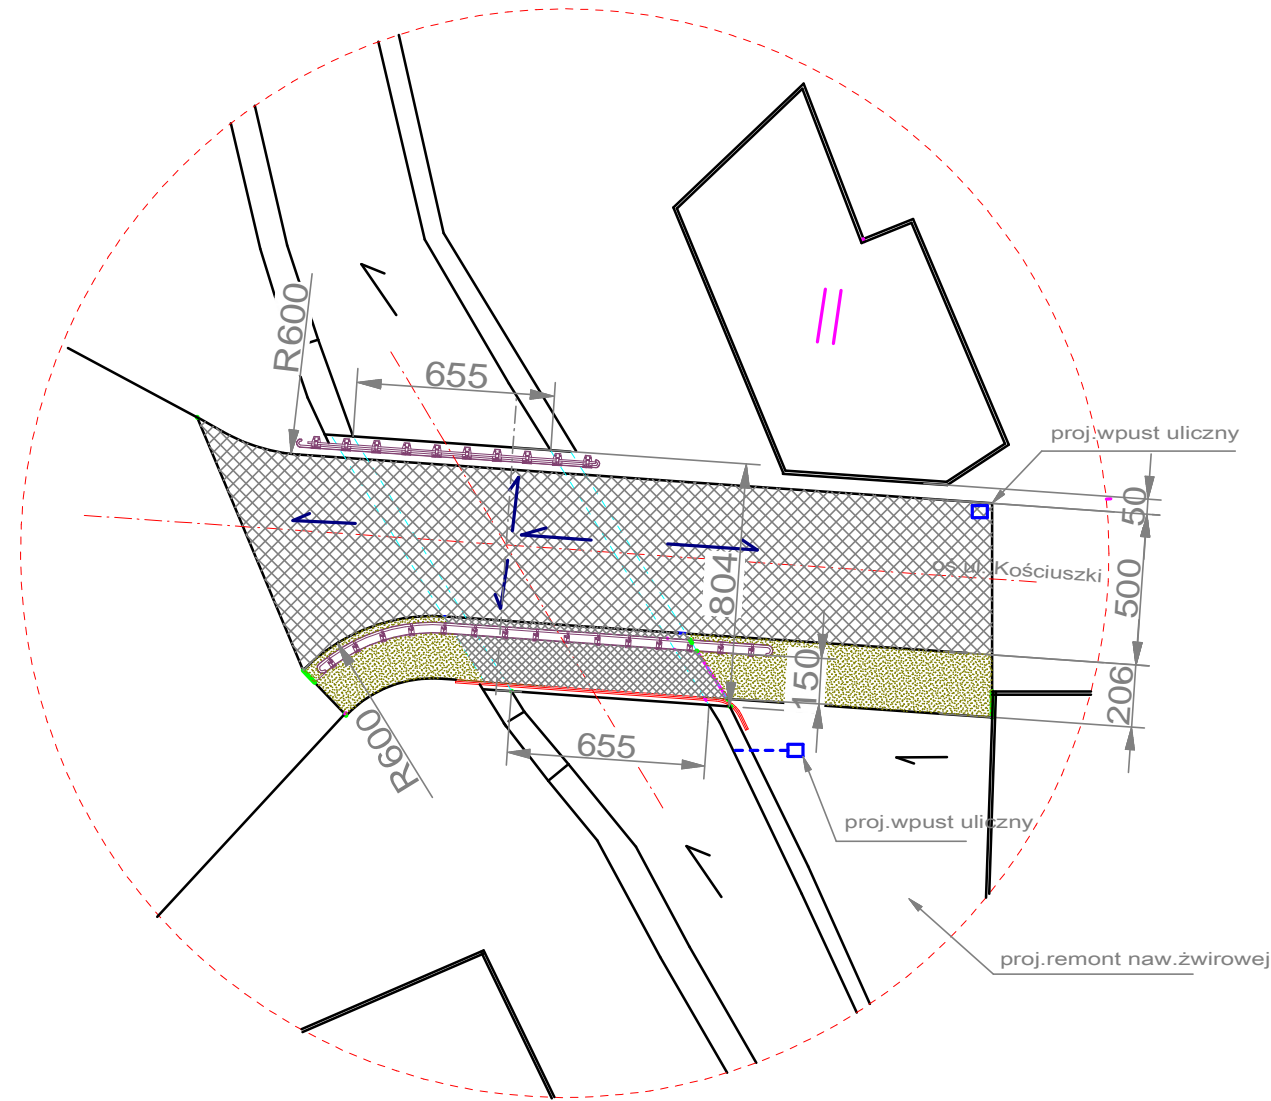

- projektowana nawierzchnia asfaltowa jezdni
- projektowana nawierzchnia chodnika z płytek betonowych typu "holland"
- projektowana nawierzchnia chodnika z żywic z posypką piaskową

TEMAT	EKSPERTYZA TECHNICZNA		
OBIEKT	MOST DROGOWY NA RZECIE CZARNUSZKA		
ADRES OBIEKTU	UL. KOŚCIUSZKI , LUBAWKA		
INWESTOR	GMINA LUBAWKA PLAC WOLNOŚCI 1 , LUBAWKA		
	Imię nazwisko, nr uprawnień	DATA	PODPIS
PROJEKTANT:	mgr inż Włodzimierz Wilk 557/01/DUW	IX 2009	
SPRAWDZAJĄCY	mgr inż Włodzimierz Lewowski 228/02/DUW	IX 2009	
TREŚĆ	MAPA SYTUACYJNA	SKALA 1:500/250 Rys. nr 1/A	
JEDNOSTKA PROJEKTOWA	Przedsiębiorstwo Robót Inżynieryjnych "TRAKT" Sędziszław 50 58-410 Marciszów		