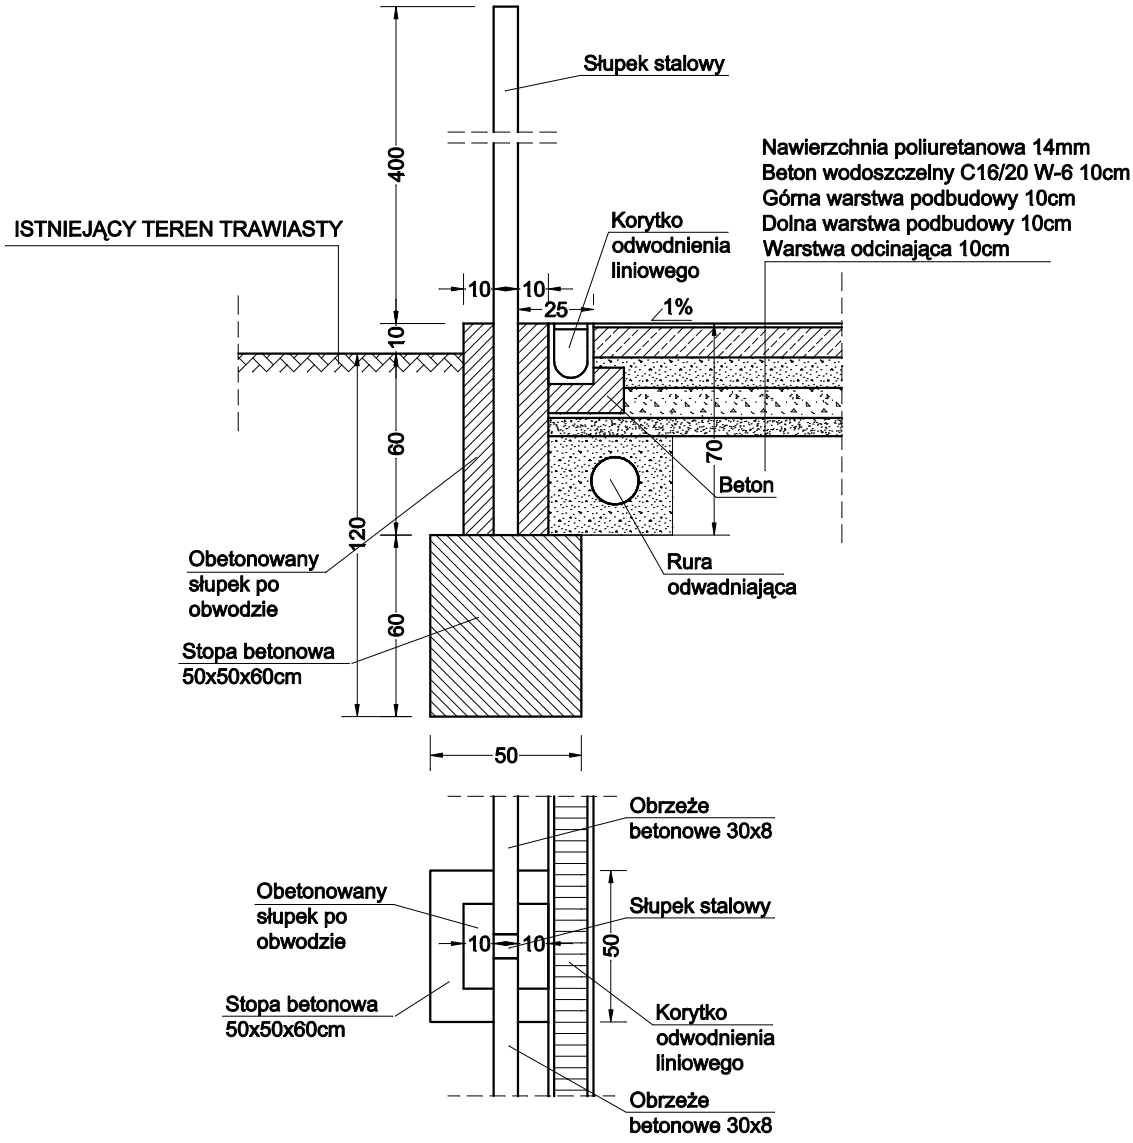

Z.U.T.B " MAK- TECH " s.c A. Makaś , W. Wilk ul. Słowackiego 9 Kamienna Góra	PROJEKT BUDOWLANY		
	Inwestycja	ZAGOSPODAROWANIE TERENU SZKOŁY ETAP II: BOISKO WIELOFUNCYJNE	
	Inwestor	GMINA LUBAWKA PL.WOLNOŚCI 1; 58-420 LUBAWKA	
	Adres inwestycji	Chełmsko Śląskie, dz. nr 359/1	
	Branża	BUDOWLANA	RYS. nr 1
	Projektant	mgr inż. Adam Makaś upr. 185/76	
	Asystent projektanta		SKALA 1:25
	Nazwa rysunku	SZCZEGÓŁ NR 1	Data: Marzec 2010