


PRZEKRÓJ POPRZECZNY X - X

SKALA 1:50

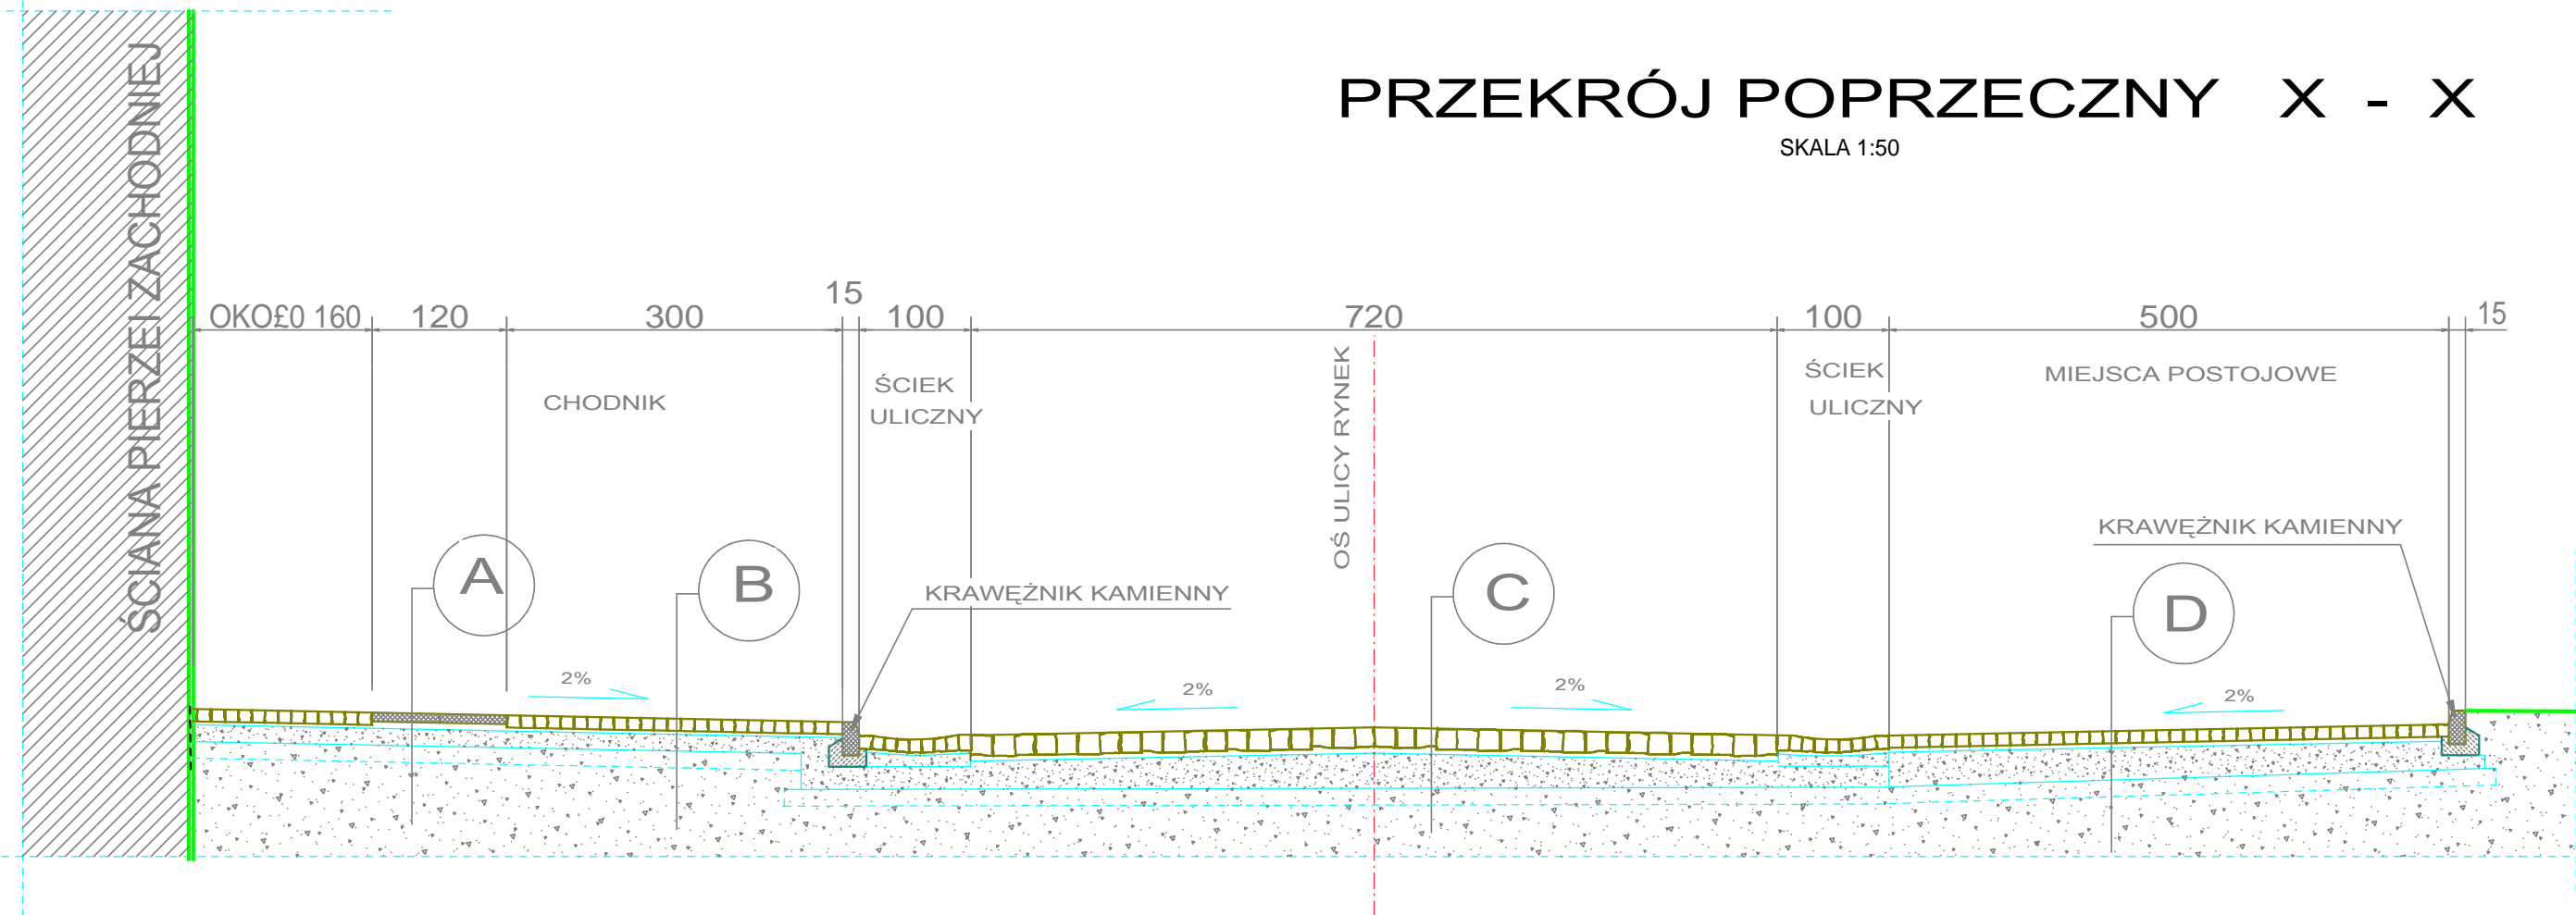

A PŁYTY GRANITOWE 60/60/8 cm OGNIOWANE
 PODSYPKA PIASKOWO- CEMENTOWA - 5 cm
 POBUDOWA ZASADNICZA Z KRUSZYWA KAMIENNEGO - 15 cm
 GRUNT STABILIZOWANY 15 cm

B WARSTWA ŚCIERALNA Z KOSTKI GRANITOWEJ - 11 cm
 PODSYPKA PIASKOWA - 5 cm
 POBUDOWA ZASADNICZA Z KRUSZYWA KAMIENNEGO - 15 cm
 GRUNT STABILIZOWANY 15 cm

C WARSTWA ŚCIERALNA Z KOSTKI GRANITOWEJ - 15/18 cm
 PODSYPKA PIASKOWA - 5 cm
 POBUDOWA ZASADNICZA Z KRUSZYWA KAMIENNEGO - 25 cm
 GRUNT STABILIZOWANY 15 cm

D WARSTWA ŚCIERALNA Z KOSTKI GRANITOWEJ - 8/10 cm
 PODSYPKA PIASKOWA - 5 cm
 POBUDOWA ZASADNICZA Z KRUSZYWA KAMIENNEGO - 25 cm
 GRUNT STABILIZOWANY 15 cm

PROJEKT BUDOWLANY

TEMAT	PRZEBUDOWA ULICY RYNEK W CHEŁMSKU ŚLĄSKIM		
OBIEKT	NAWIERZCHNIA ULICY I CHODNIKA		
ADRES OBIEKTU	UL. RYNEK , CHEŁMSKO ŚLĄSKIE		
INWESTOR	GMINA LUBAWKA PLAC WOLNIŚCI LUBAWKA		
	Imię nazwisko, nr uprawnień	DATA	PODPIS
PROJEKTANT:	mgr inż Włodzimierz Lewowski 228/02/DUW	IV 2009	
SPRAWDZAJĄCY	mgr inż Włodzimierz Wilk 557/01/DUW	IV 2009	
TREŚĆ	PRZEKRÓJ POPRZECZNY X - X		SKALA 1:50 Rys. nr 3
JEDNOSTKA PROJEKTOWA	Przedsiębiorstwo Robót Inżynieryjnych "TRAKT" Sędziszów 50 58-410 Marciszów		