


Elewacja tylna

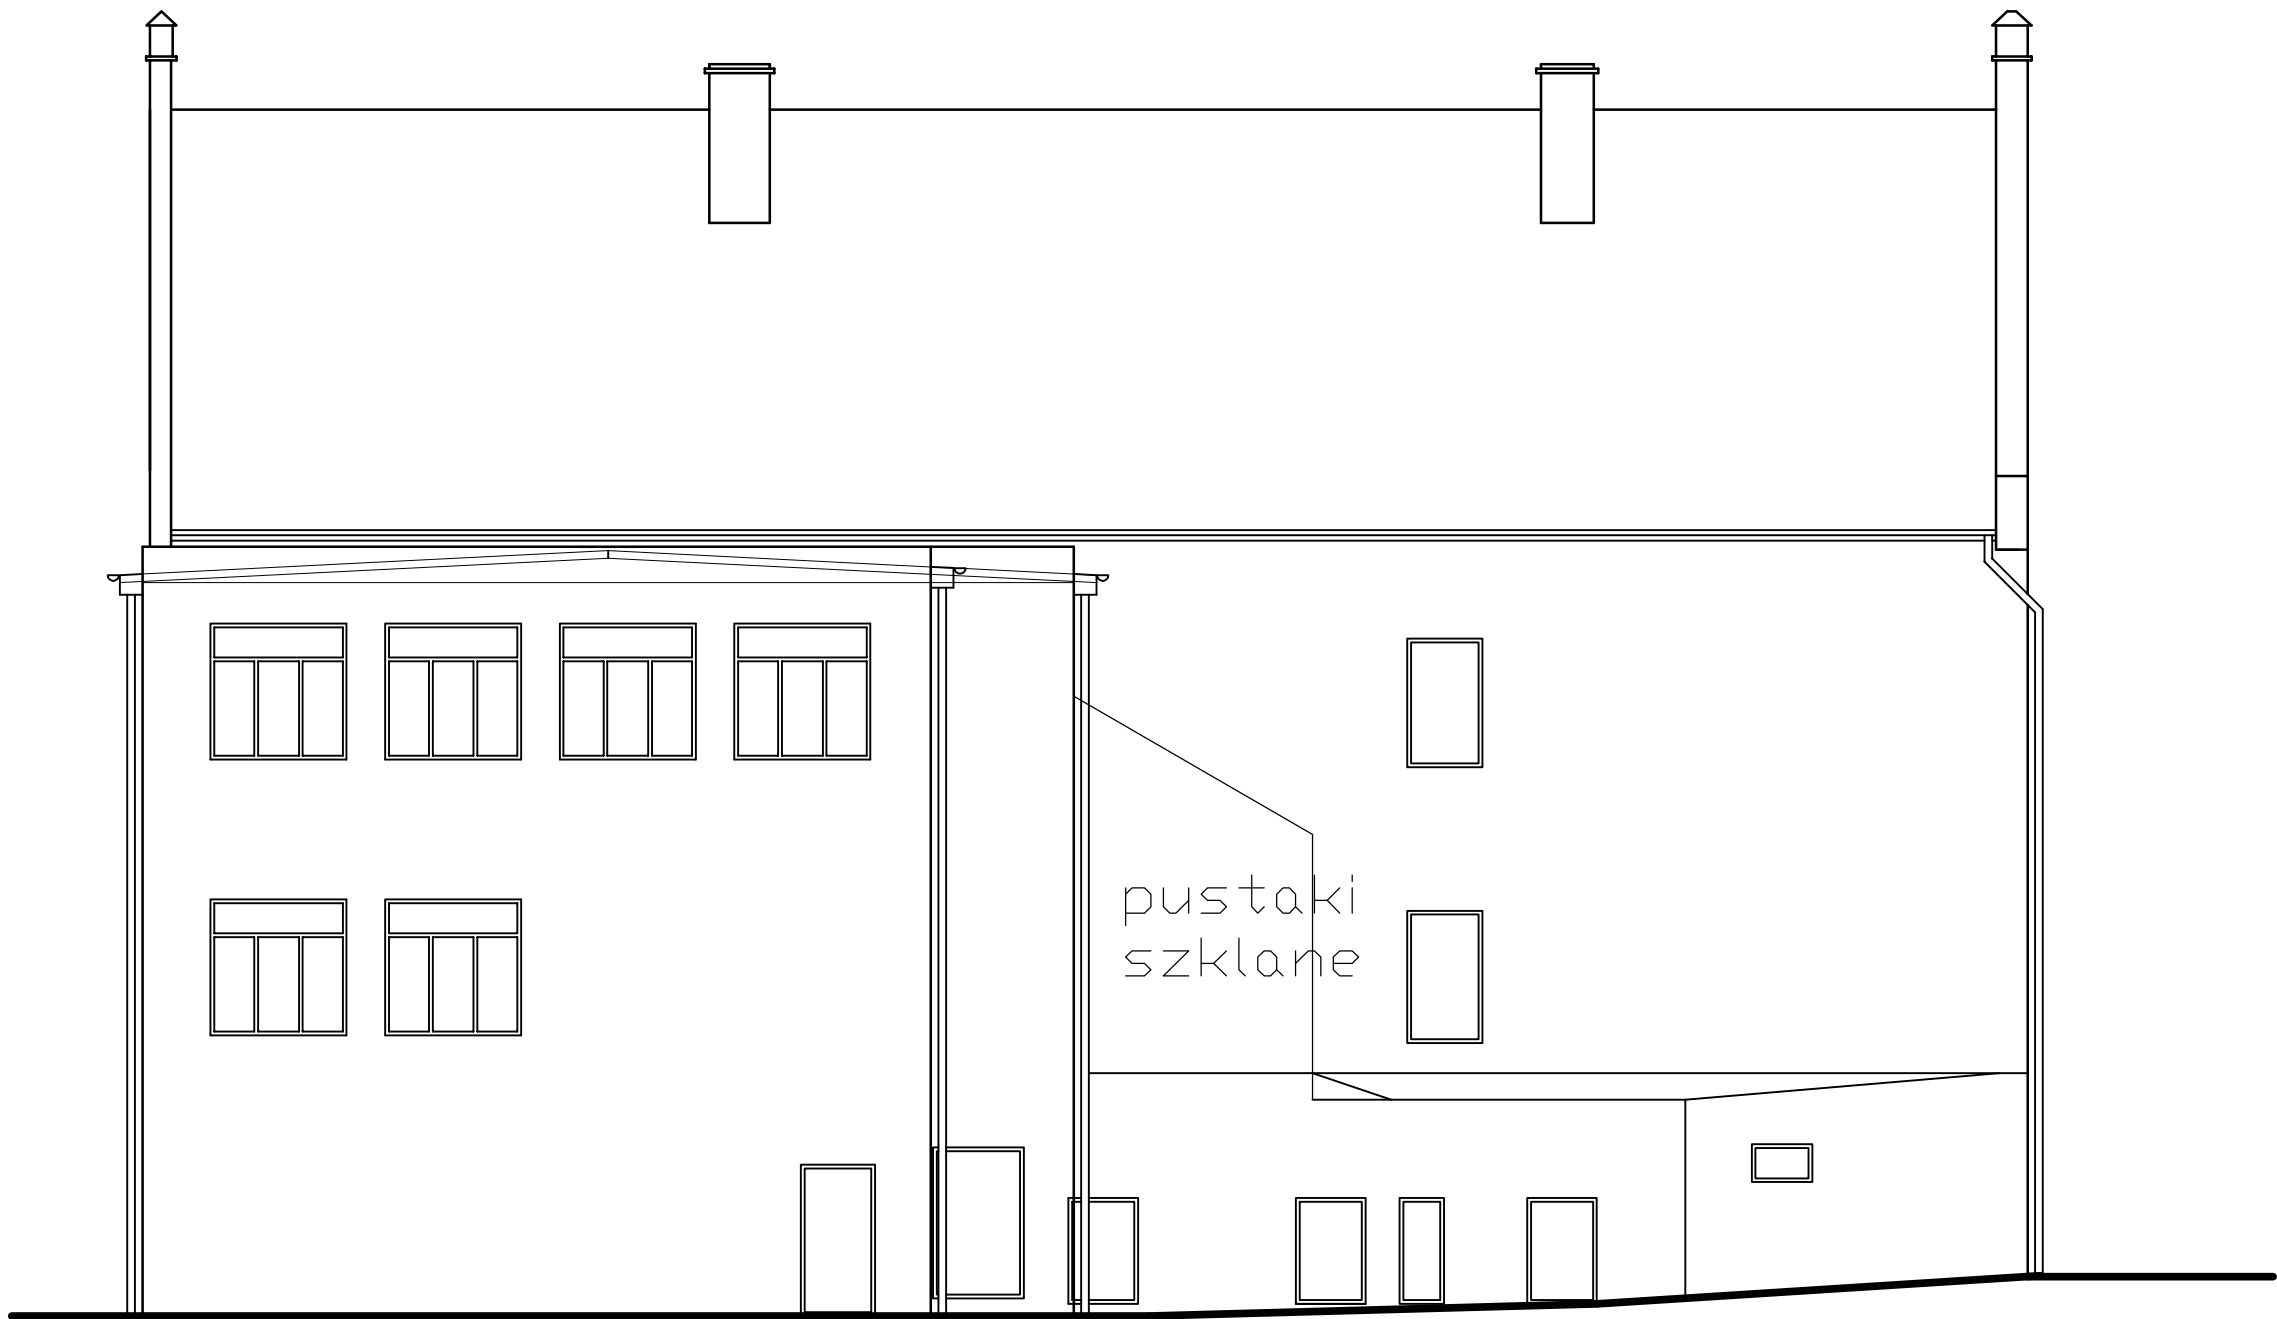

Inwestor: Gmina Lubawka Lubawka Plac Wolności 1	Temat: Przebudowa i zmiana sposobu użytkowania na sale lekcyjne Szkoła Podstawowa w Miskowicach 8 dzi nr11					Nr rysunku: 13
	Imię, Nazwisko, nr uprawnień	Podpis	Data	Nr zlecenia:	Podziałka:	1:100
Projektant architektury:	mgr inż. arch Janusz Kowalczyk Uprawnienia budowlane do projektowania bez ograniczeń w specjalności architektura Nr ewidencyjny EW 57/NW/72 Wrocław		02.2009	Tytuł rysunku:		
Projektant konstrukcji:	inż. Waldemar Gaura Uprawnienia budowlane do projektowania bez ograniczeń w specjalności konstrukcja Nr ewidencyjny ANF2/287/82Wch		02.2009			