


Rzut dachu

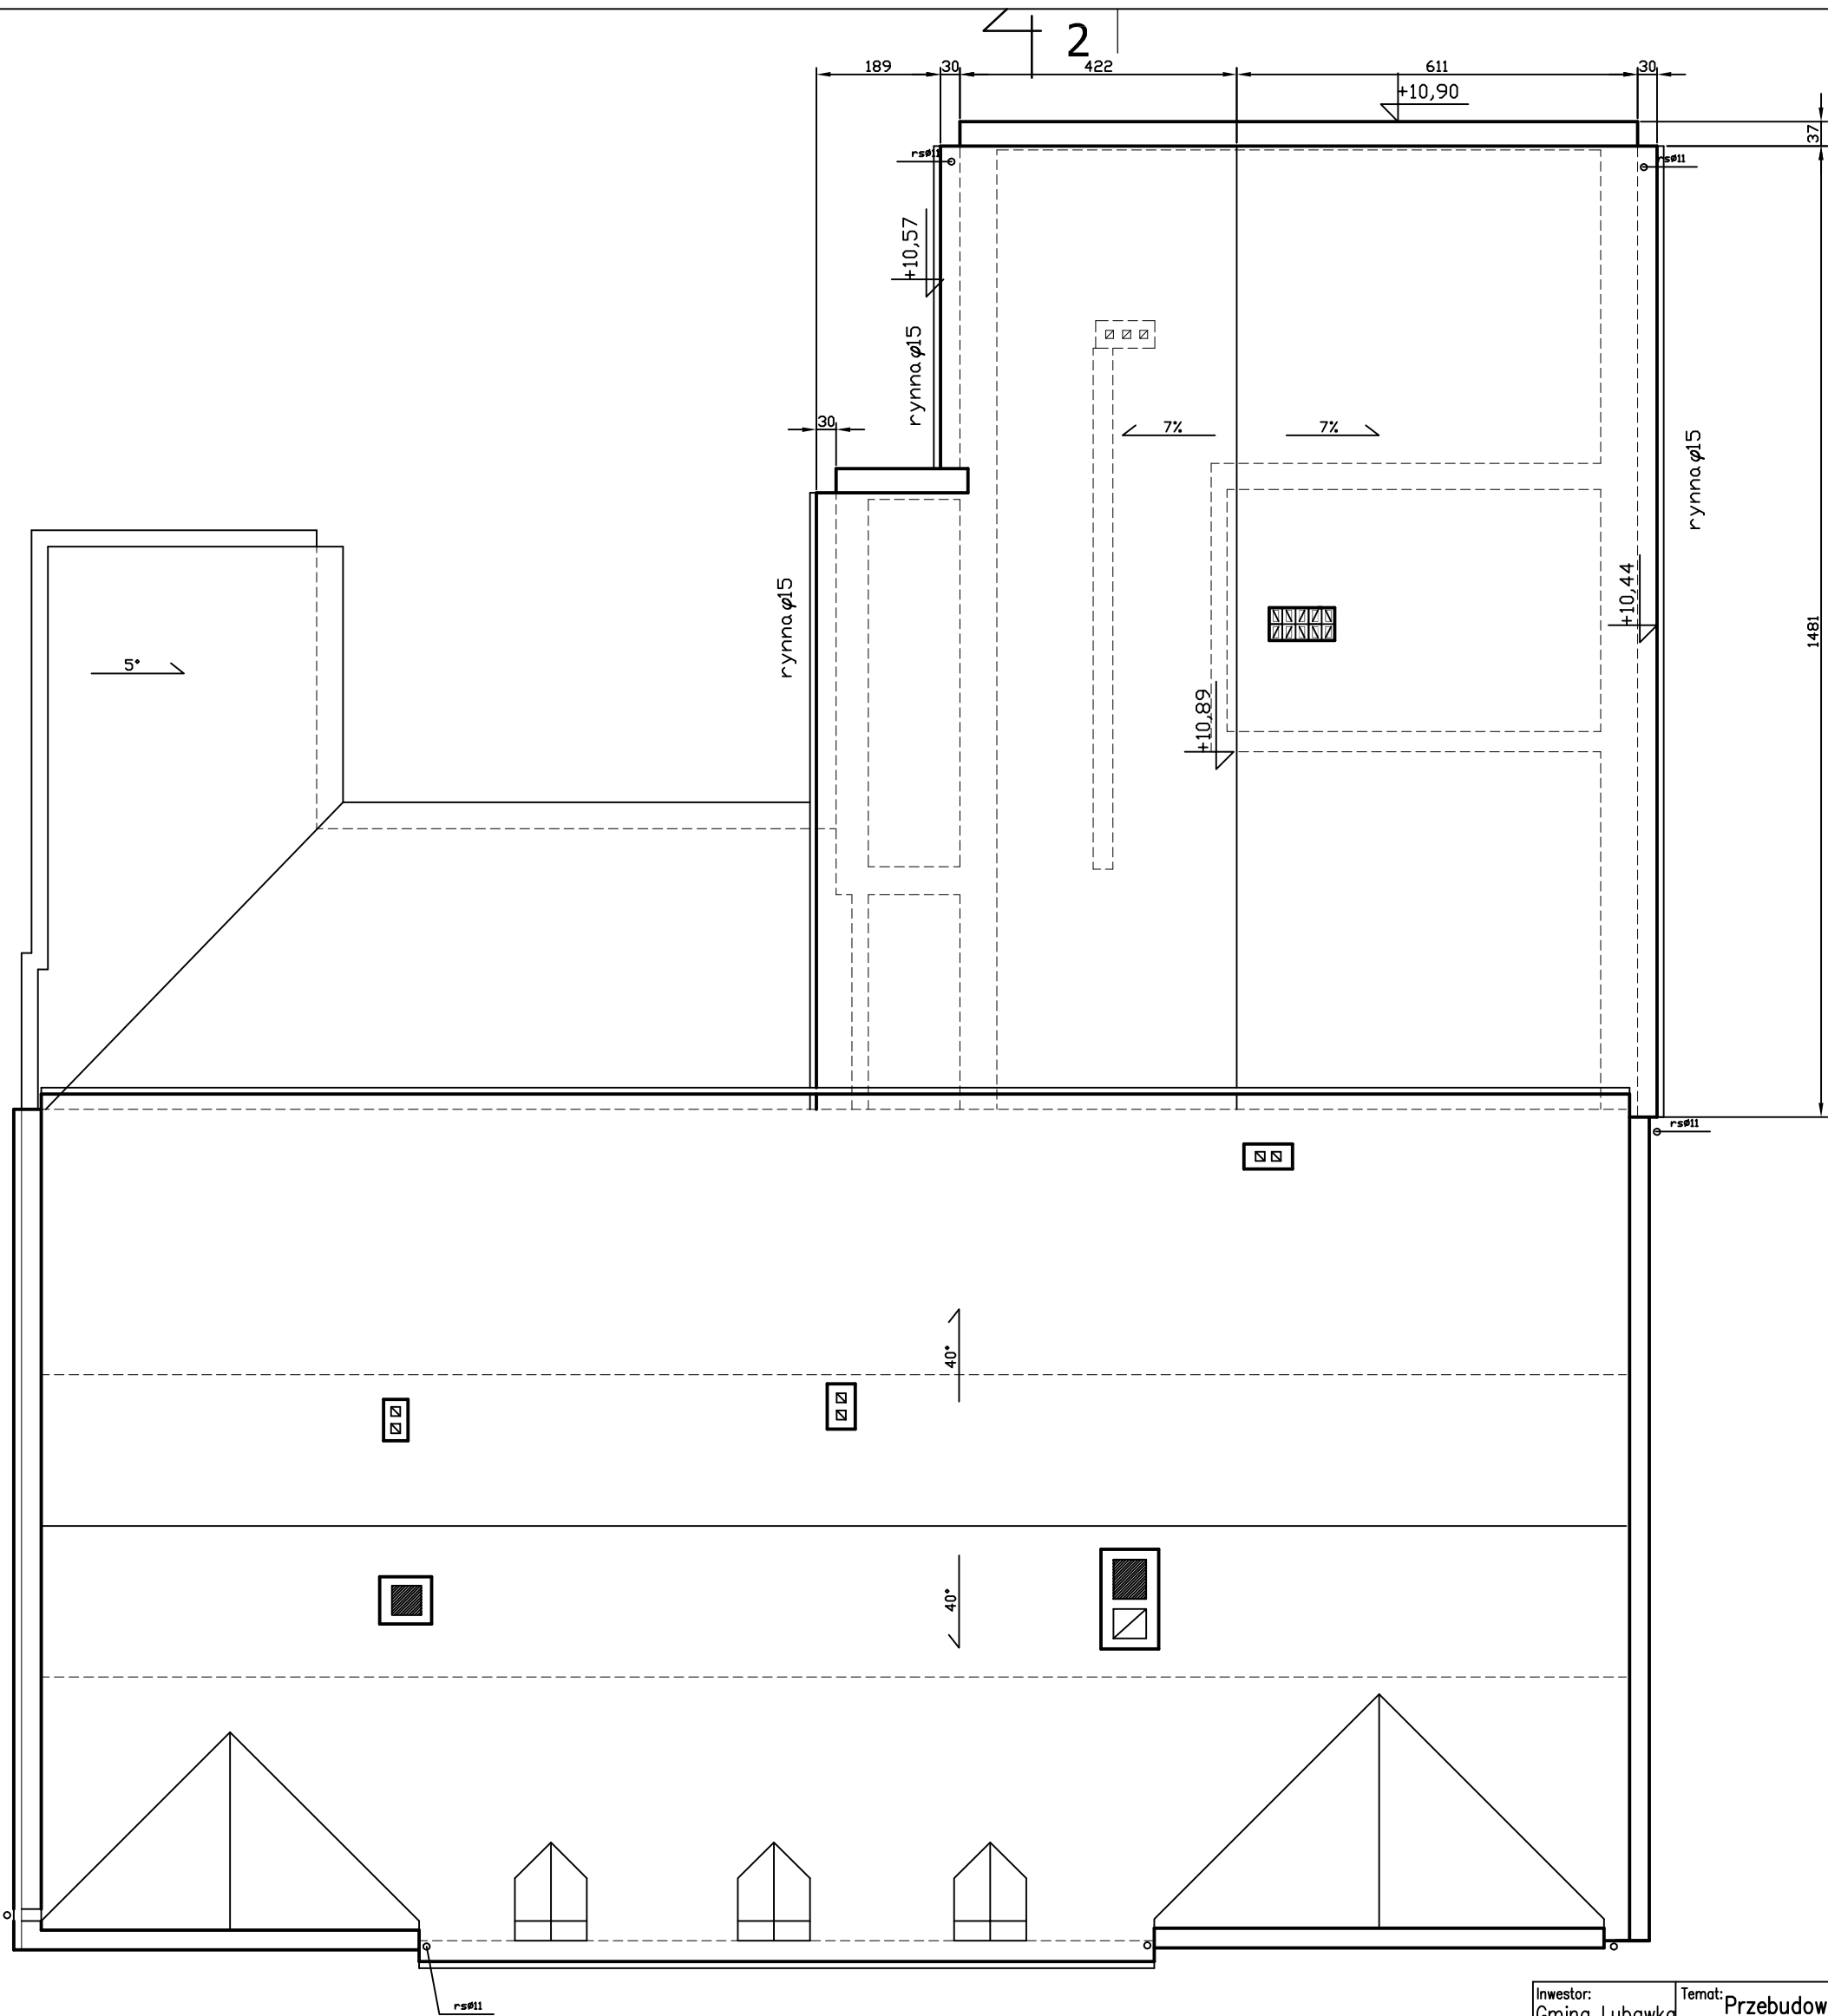

Inwestor: Gmina Lubawka Lubawka Plac Wolności 1		Temat: Przebudowa i zmiana sposobu użytkowania na sale lekcyjne Szkoła Podstawowa w Miskowicach 8 dzi nr11			Nr rysunku: 8
Projektant architektury:		mgr inż. arch. Janusz Kowalczyk Uprawnienia budowlane do projektowania bez ograniczeń w specjalności architektura Nr ewidencyjny EW 57/NW/72 Wrocław	Podpis	Data 02.2009	Podziałka: 1:100
Projektant konstrukcji:		inż. Waldemar Gaura Uprawnienia budowlane do projektowania bez ograniczeń w specjalności konstrukcja Nr ewidencyjny ANF2/287/82Wch		02.2009	Rzut dachu