


SCHEMAT TECHNOLOGICZNY KOTŁOWNI

- RB-rura bezpieczeństwa Dn40
- RW-rura zbiorcza Dn25
- RS-rura sygnalizacyjna Dn15
- RP-rura przelewowa Dn40
- RO-rura odpowietrzająca Dn15

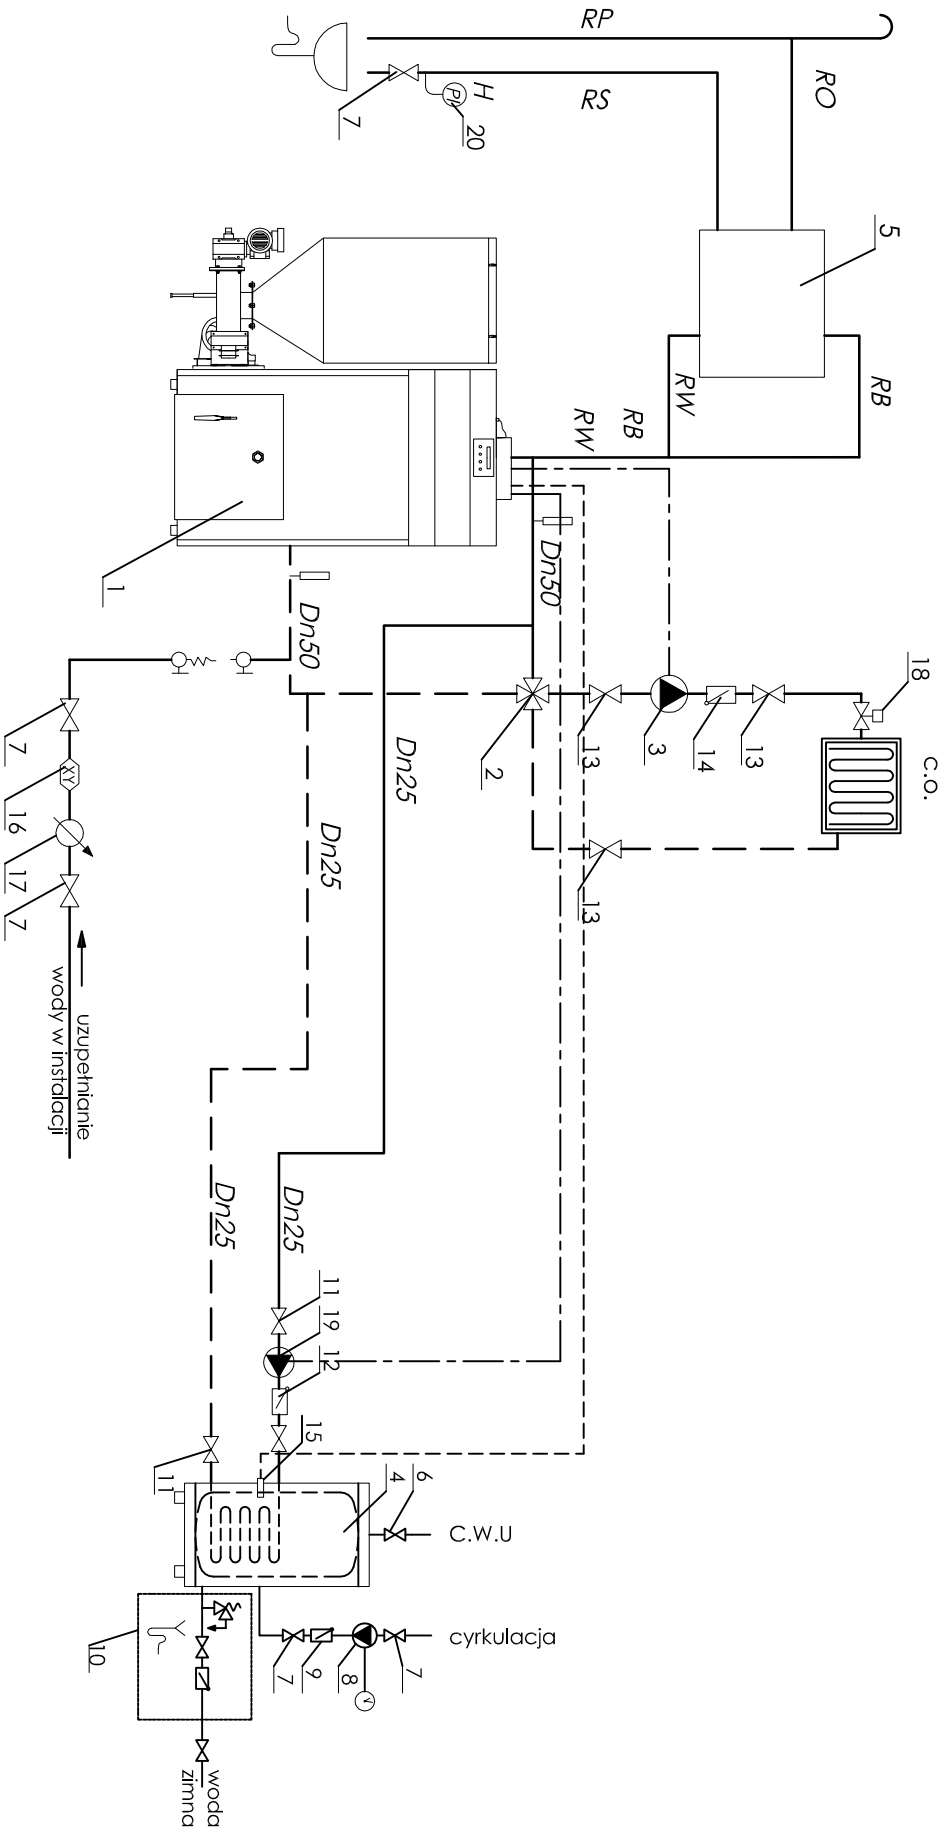

Inwestor: Gmina Lubawka Lubawka Plac Wolności 1		Temat: Remont i zmiana sposobu użytkowania na sale lek Szkoła Podstawowa w Miskowicach nr 8 działka nr 11		Nr rysunku: I-8	
Projektant	Imię, Nazwisko, nr uprawnień	Podpis	Data	Nr zlecenia:	Podziałka: ———
	mgr inż. Krzysztof Formanowski uprawnienia budowlane do projektowania bez ograniczeń w specjalności instalacyjnej Nr ewidencyjny 101/D05/06				
Asystent	inż. Marek Drozdowicz		03.2009	Schemat tech. kotłowni	