


II PIĘTRO

I PIĘTRO

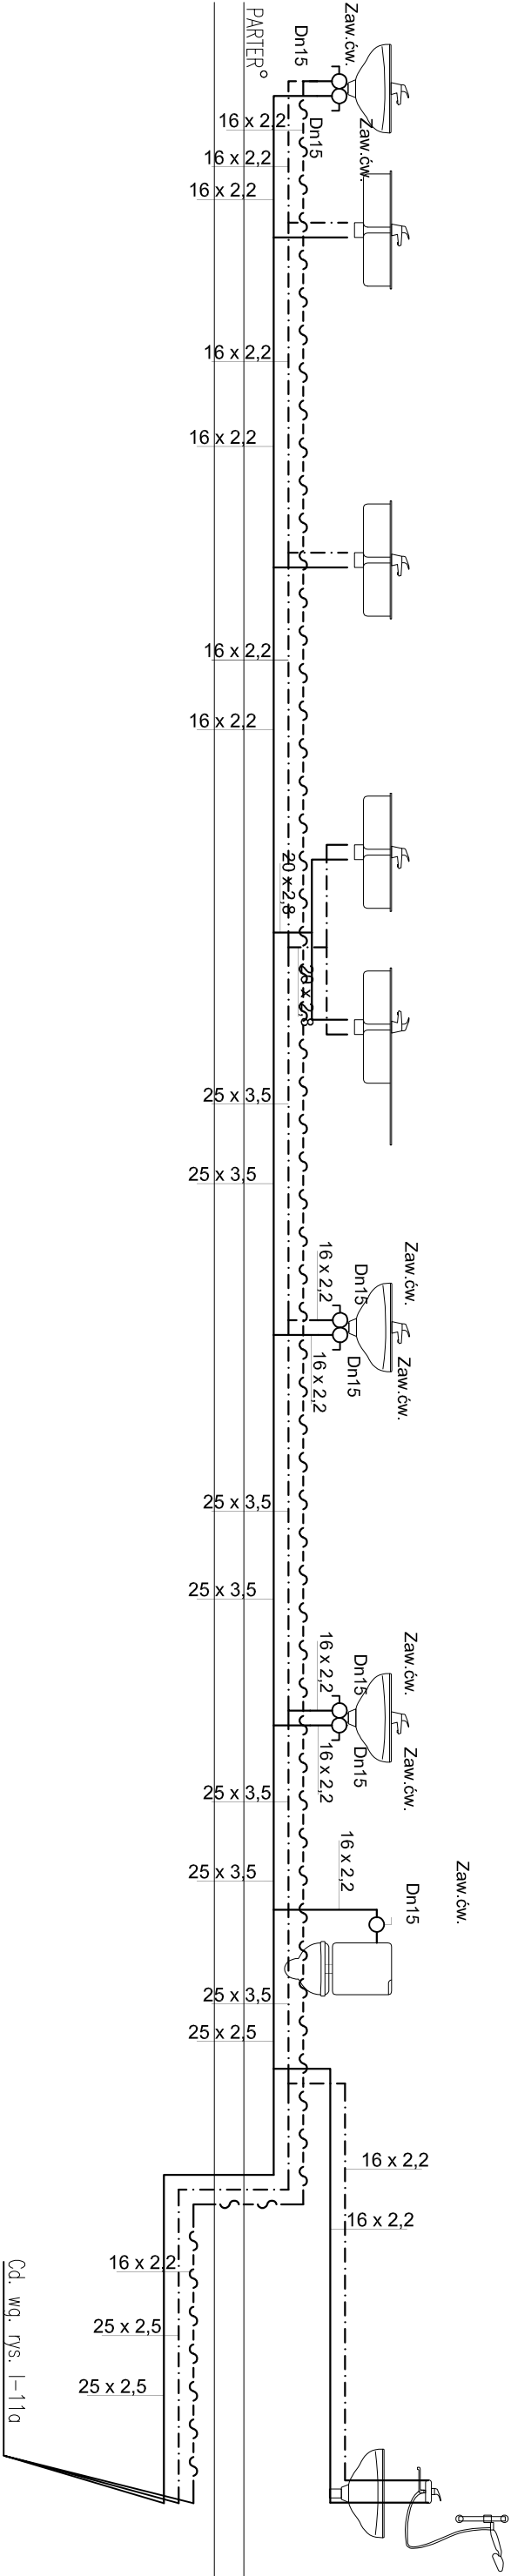

Inwestor: Gmina Lubawka Lubawka Plac		Temat: Remont i zmiana sposobu użytkowania na sale lek Szkoła Podstawowa w Miszkowicach nr 8 działka nr 11		Nr rysunku: I-11b	
Wolności 1	Imię, Nazwisko, nr uprawnień	Podpis	Data	Nr zlecenia:	Podziałka: -----
Projektant	mgr inż. Krzysztof Formanowski Uprawnienia budowlane do projektowania bez ograniczeń w specjalności instalacyjnej Nr ewidencyjny 101/D05/06		03.2009	Tytuł rysunku: Instalacja wody zimnej, ciepłej i cyrkulacji – Rozwinięcie	
Asystent	inż. Marek Drozdowicz		03.2009		