
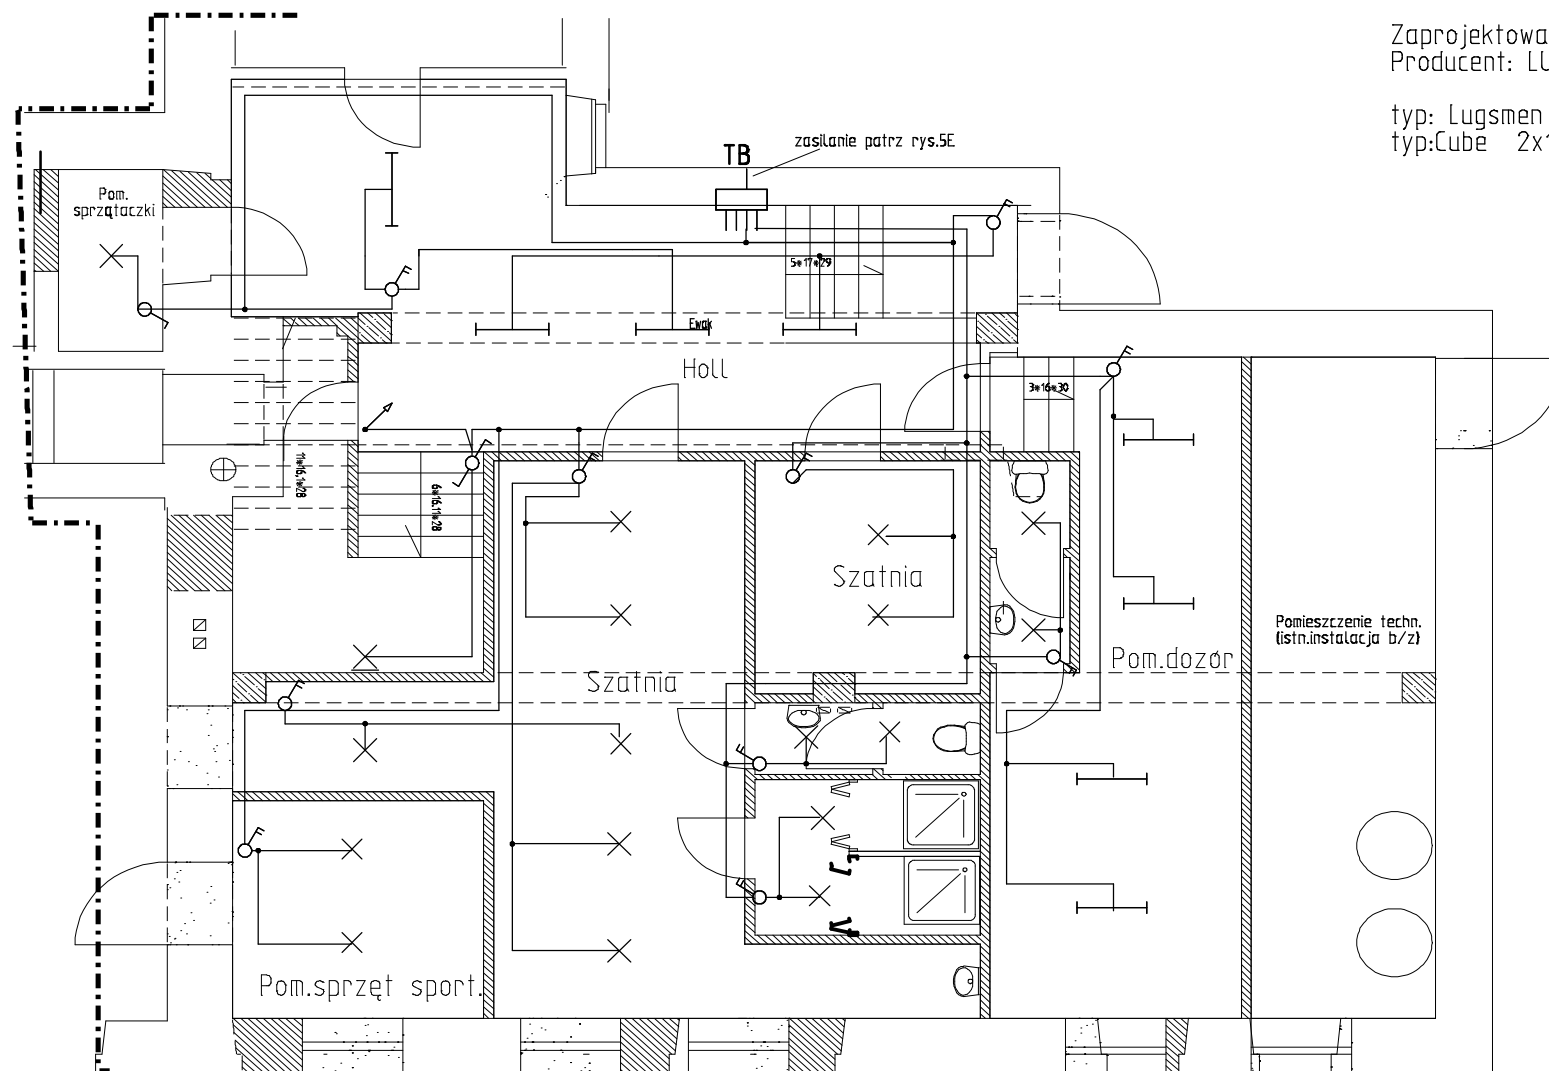


Zaprojektowane oprawy oświetleniowe  
 Producent: LUG Zielona Góra

typ: Lugsmen 2x36W IP20  
 typ: Cube 2x18W IP54

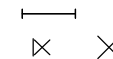

EL-MN

Temat:

Remont i zmiana sposobu użytkowania  
 na sale lekcyjne

Inwestor

Gmina Lubawka  
 Lubawka, Plac Wolności 1

Adres inwestycji

Szkoła Podst. w Miskowicach 8, dz.nr 11

Projektant

mgr inż. Mieczysław Nowak  
 upr. nr ew. 300/DOS/08

Data

luty 2008

Temat rysunku

Instalacja oświetlenia parter

Nr rys.

8E

Skala