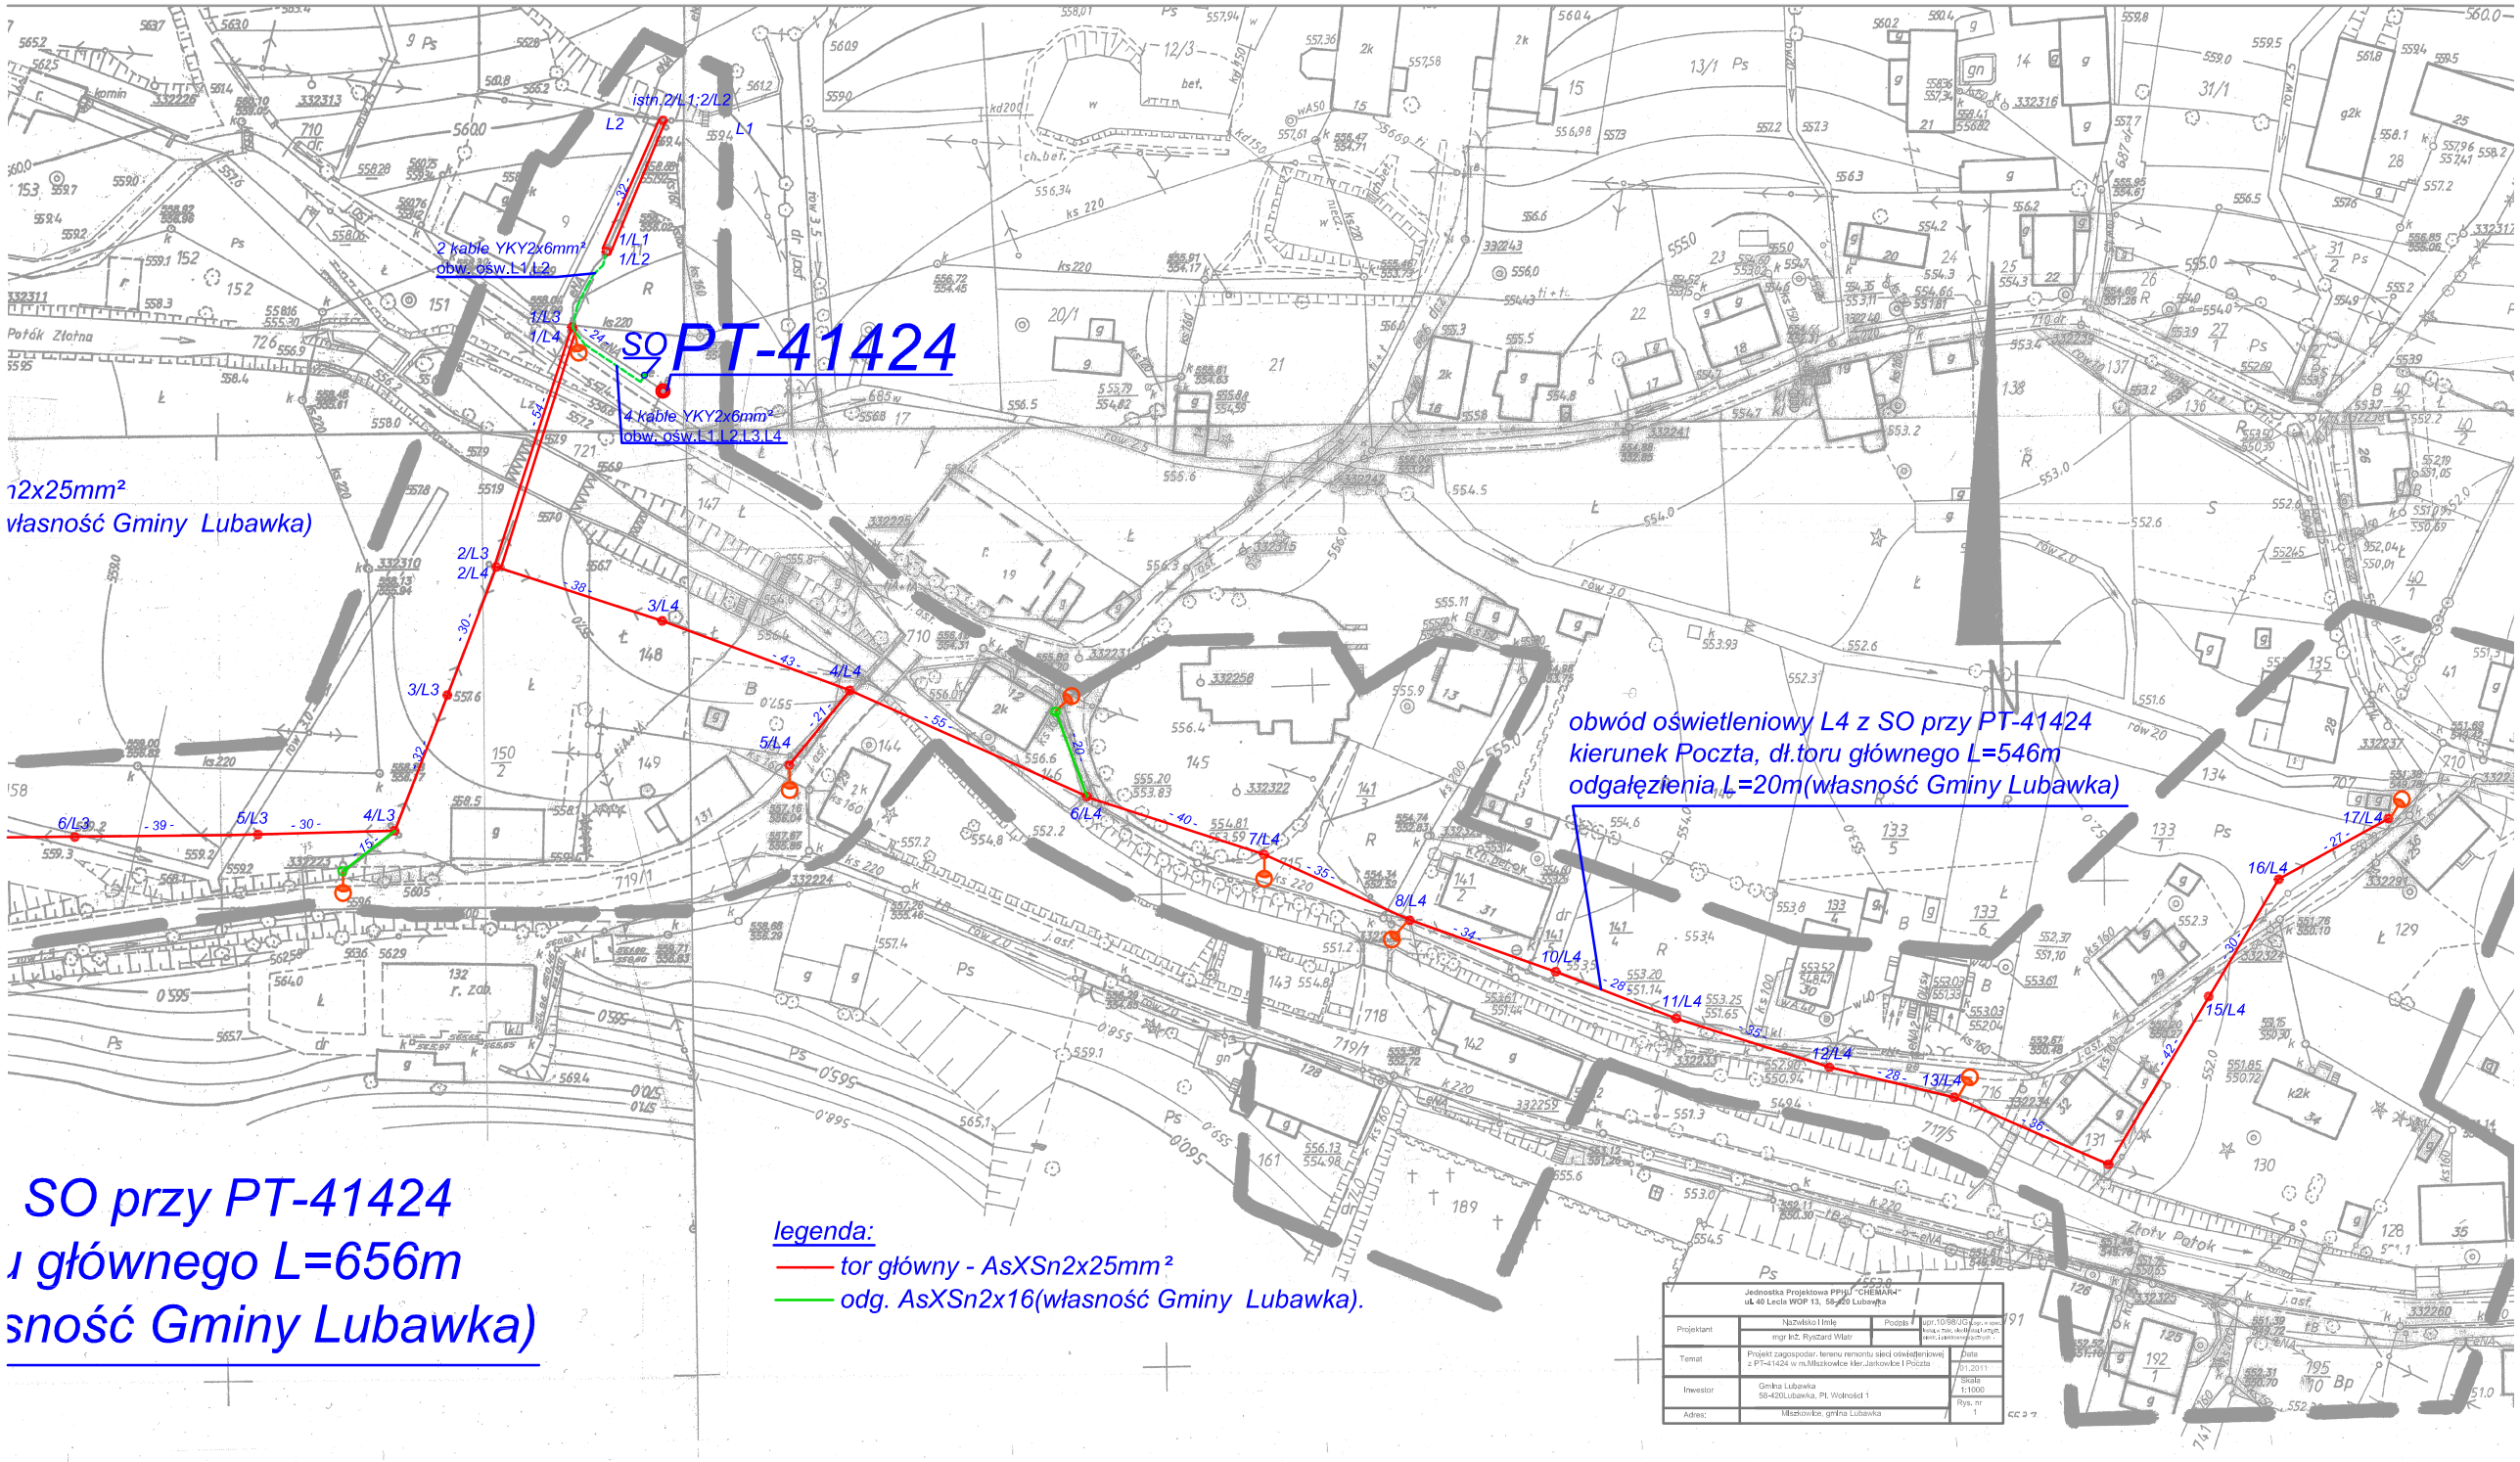
istn.2/L1;2/L2
L2
L1
2 kable YKY2x6mm²
obw. osw.L1,L2
1/L1
1/L2
1/L3
1/L4
SO PT-41424
4 kable YKY2x6mm²
obw. osw.L1,L2,L3,L4
2/L3
2/L4
3/L4
4/L4
3/L3
5/L4
5/L3
4/L3
6/L3
6/L4
7/L4
8/L4
10/L4
11/L4
12/L4
13/L4
15/L4
16/L4
17/L4
obwód oświetleniowy L4 z SO przy PT-41424
kierunek Poczta, dł.toru głównego L=546m
odgałęzienia L=20m(własność Gminy Lubawka)
n2x25mm²
własność Gminy Lubawka)
SO przy PT-41424
u głównego L=656m
sność Gminy Lubawka)
legenda:
tor główny - AsXSn2x25mm²
odg. AsXSn2x16(własność Gminy Lubawka).
Złoty Potok
Potok Złotna
Jednostka Projektowa PPUH "CHEMAR4"
ul.40 Lecia WOP 13, 58-420 Lubawka
Projektant
Nazwisko i Imię
mgr inż. Ryszard Wasz
Podpis
Temat
Projekt zagospodar. terenu remontu sieci oświetleniowej z PT-41424 w m.Mlaszkowice Mar.Jankowice i Poczta
Data
Inwestor
Gmina Lubawka
58-420Lubawka, Pl. Wolności 1
Skala
1:1000
Adres:
Mlaszkowice, gmina Lubawka
Rys. nr
1