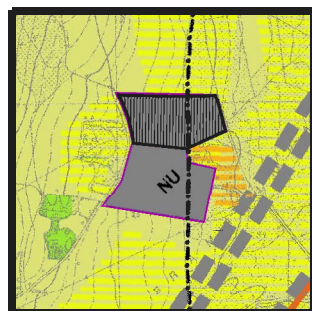



skala 1:2000

WYRYS
ZE STUDIUM UikZP
MIASTA LUBAWKA


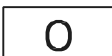
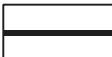



MIEJSCOWY PLAN ZAGOSPODAROWANIA PRZESTRZENNEGO OBSZARÓW POŁOŻONYCH W MIEŚCIE I GMINIE LUBAWKA

MIASTO LUBAWKA I WIEŚ BUKÓWKA

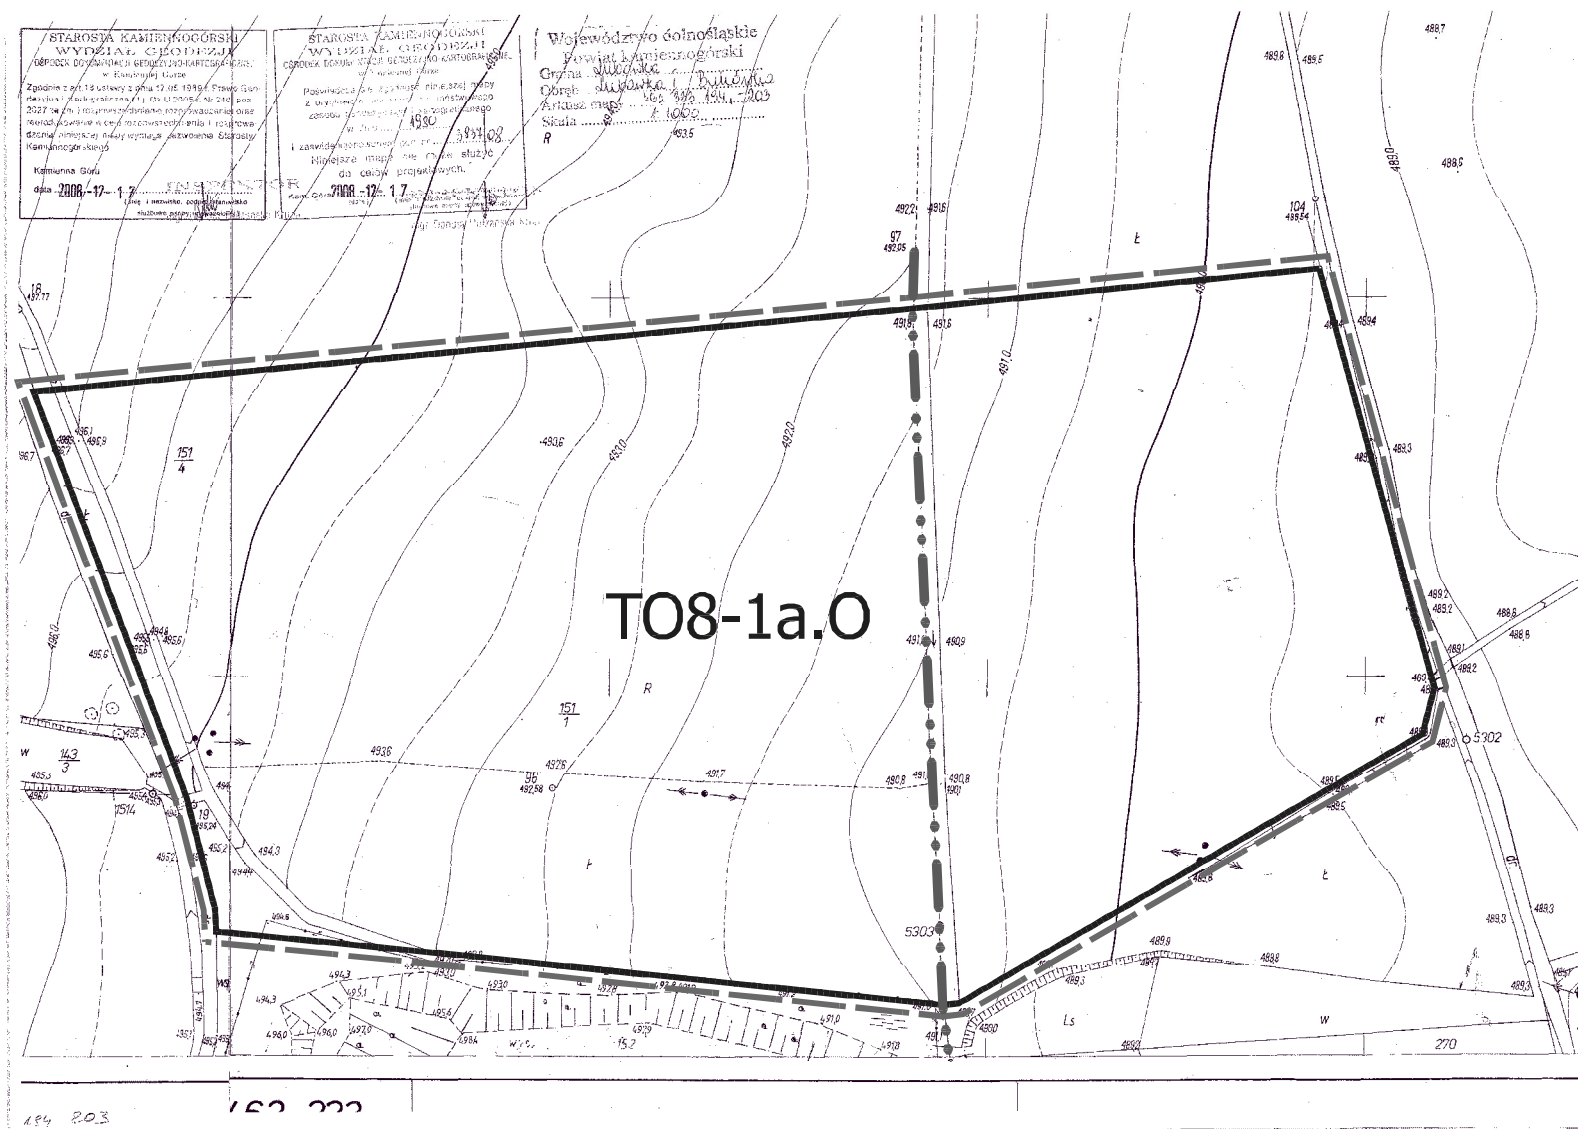

LEGENDA PLANU:

-  GRANICA OPRACOWANIA PLANU
-  TERENY INFRASTRUKTURY TECHNICZNEJ -
GOSPODAROWANIE ODPADAMI
-  LINIE ROZGRANICZAJĄCE
- oznaczenia informacyjne:
 granica obrębów

RYSunEK PLANU

ZALĄCZNIK NR 1 - ARKUSZ 2A
DO UCHWAŁY NR XI/102/11
RADY MIEJSKIEJ W LUBAWCE
Z DNIA 30 GRUDNIA 2011 R.