



skala 1:2000

WYRYS
ZE STUDIUM UIKZP
MIASTA LUBAWKA

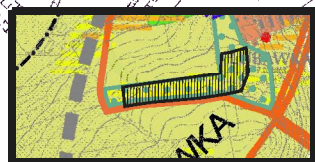

MIEJSCOWY PLAN ZAGOSPODAROWANIA PRZESTRZENNEGO OBSZARÓW POŁOŻONYCH W MIEŚCIE I GMINIE LUBAWKA MIASTO LUBAWKA - cmentarz

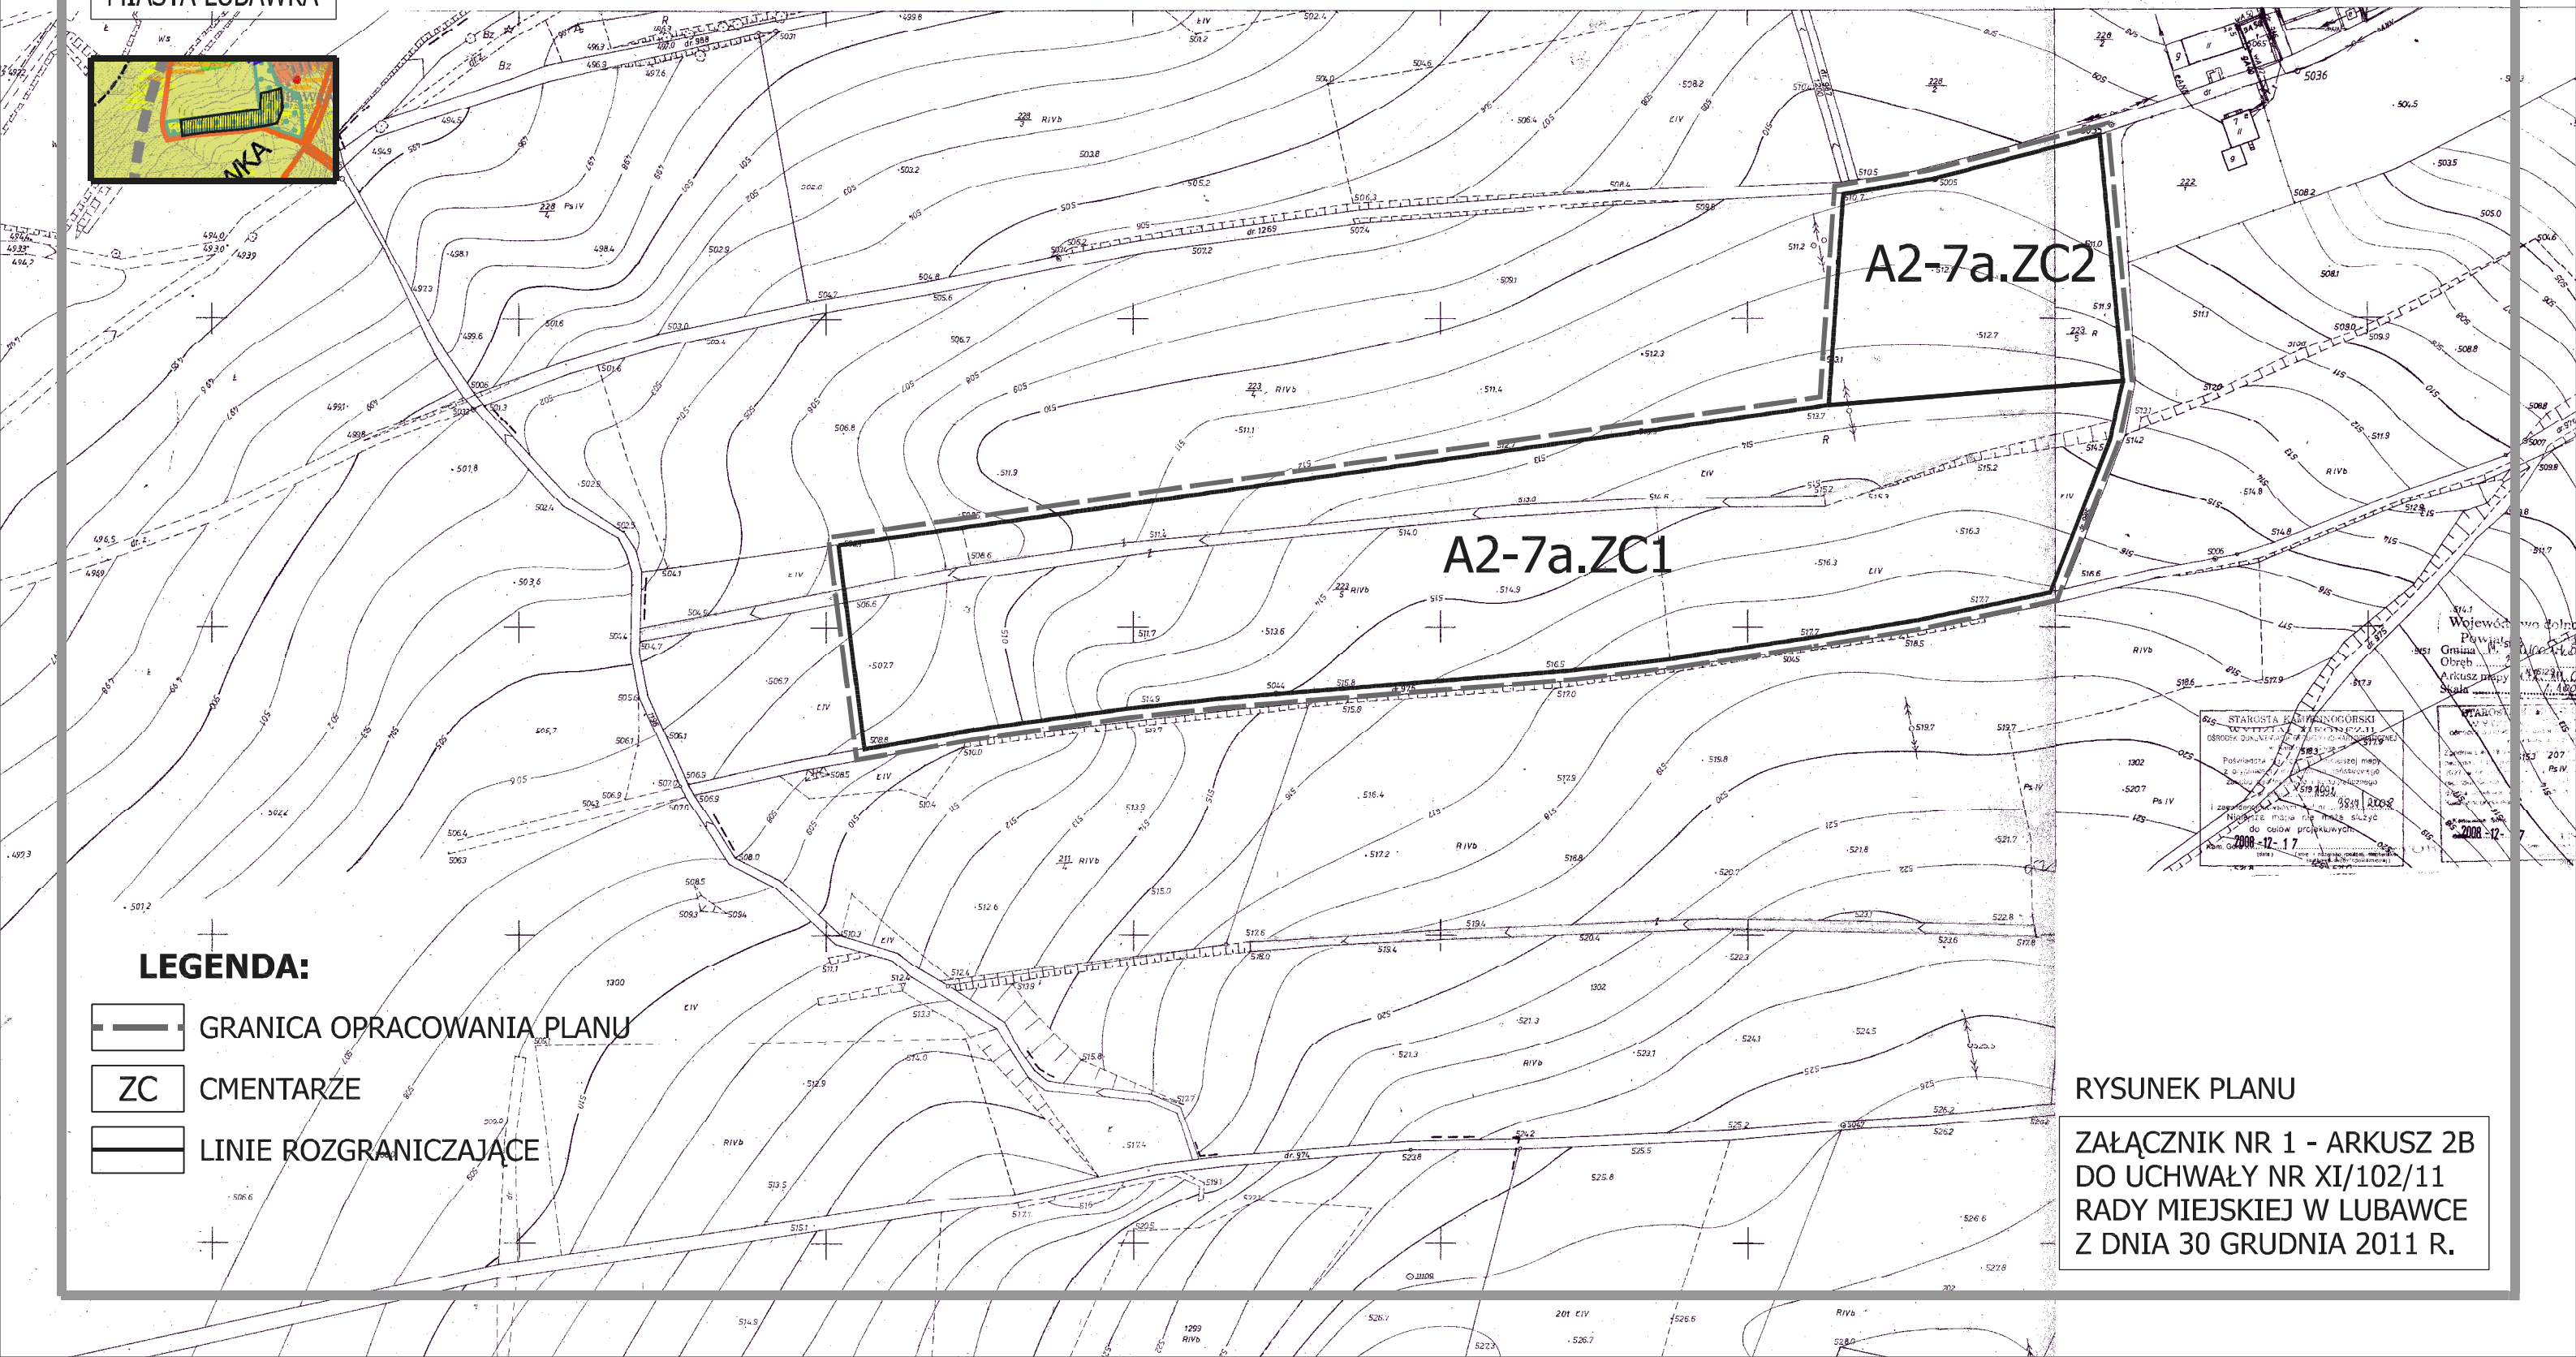

LEGENDA:

- GRANICA OPRACOWANIA PLANU
- ZC CMENTARZE
- LINIE ROZGRANICZAJĄCE

Starosta Lubuski
Urząd Miejski w Lubawce
2011-12-17

RYСУNEK PLANU

ZAŁĄCZNIK NR 1 - ARKUSZ 2B
DO UCHWAŁY NR XI/102/11
RADY MIEJSKIEJ W LUBAWCE
Z DNIA 30 GRUDNIA 2011 R.