


43	GARAŻ	29,35 m	BETON
----	-------	---------	-------

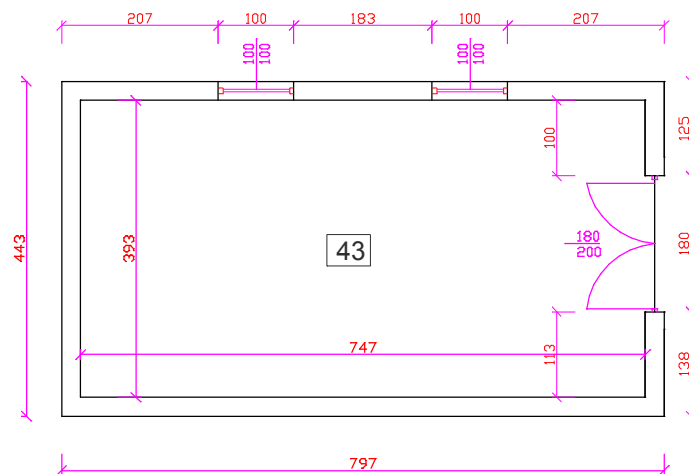

OŚRODEK ZDROWIA W CHEŁMSKU ŚLĄSKIM; UL. LUBAWSKA 26; DZIAŁKA NR 35		
STADIUM	INWENTARYZACJA	SKALA 1:100
TEMAT RYSUNKU	RZUT GARAŻU	DATA 03.2012
INWESTOR	MIASTO LUBAWKA	NR RYS. 12
PROJEKTANT	RENATA KIELAR UPR. NR 1017/82	