


21	KLATKA SCHODOWA	13,34 m ²	TERAKOTA
22	WC	7,53 m ²	TERAKOTA
23	GABINET	15,11 m ²	PCV
24	POCZEKALNIA	22,65 m ²	PCV
25	KORYTARZ	8,87 m ²	PCV
26	GABINET	19,60 m ²	PCV
27	GABINET	26,84 m ²	PCV
28	GABINET	16,98 m ²	PCV

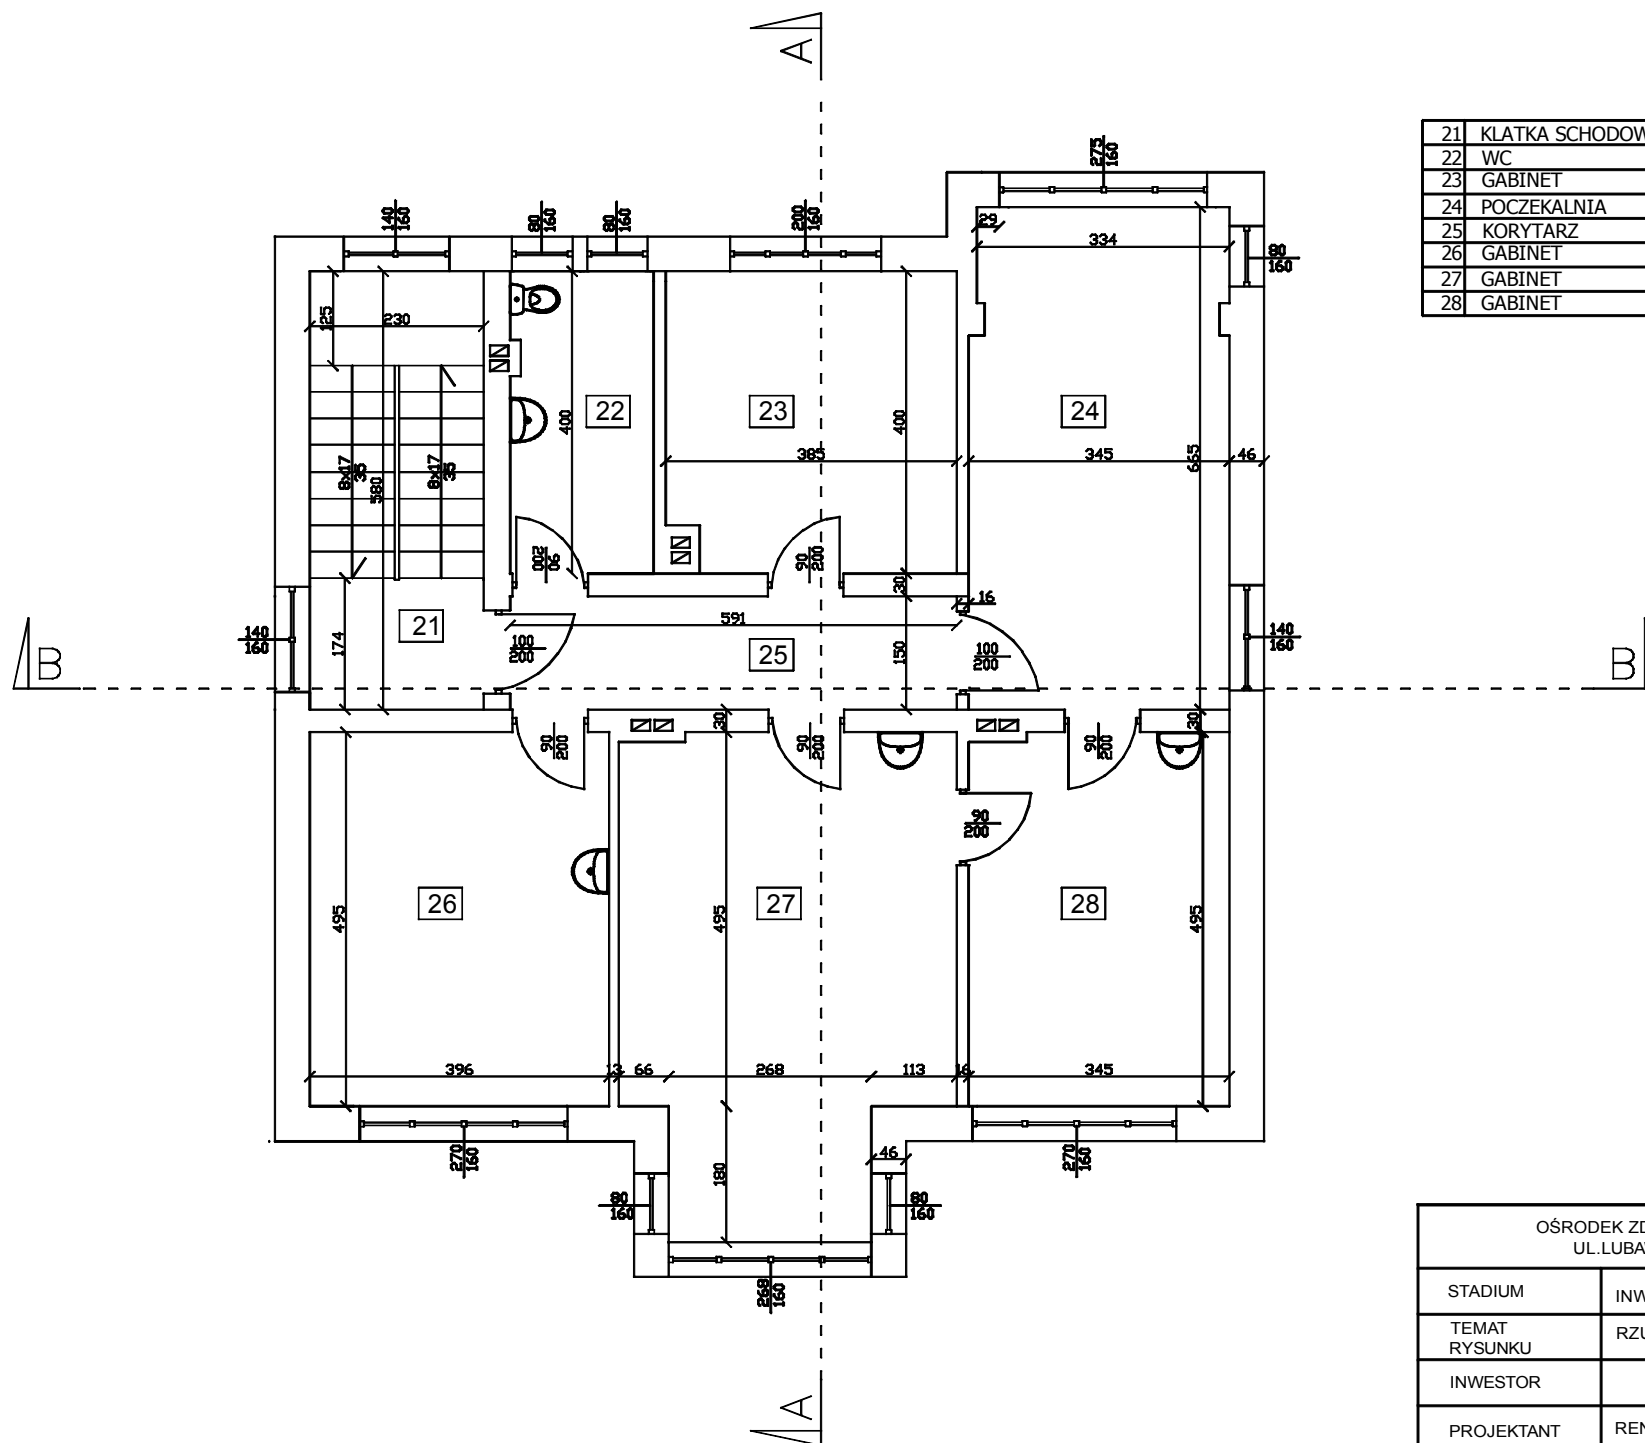

OŚRODEK ZDROWIA W CHEŁMSKU ŚLĄSKIM; UL. LUBAWSKA 26; DZIAŁKA NR 35		
STADIUM	INWENTARYZACJA	SKALA 1:100
TEMAT RYSUNKU	RZUT I-GO PIĘTRA	DATA 03.2012
INWESTOR	GMINA LUBAWKA	NR RYS. 3
PROJEKTANT	RENATA KIELAR UPR. NR 1017/82	