



SZCZEGÓŁ PRZY MURZE OGRODZENIA
KM 0+100 - 0+200 STRONA LEWA

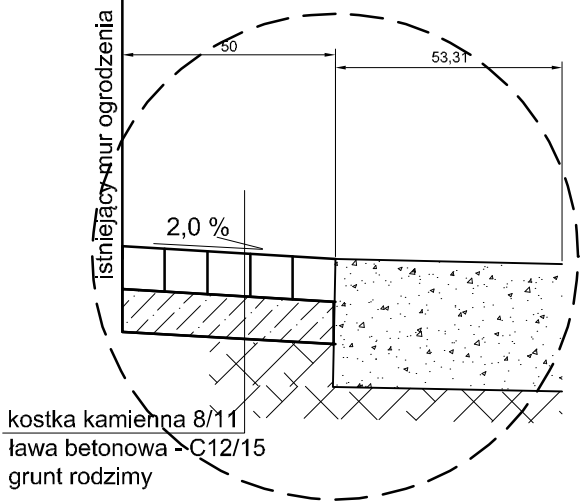


UWAGA: Dopuszcza się również kostkę 16/18.
W przypadku jej stosowania pozostawić ławę gr. 10 cm

KRAWĘDŹ JEZDNI I POBOCZE

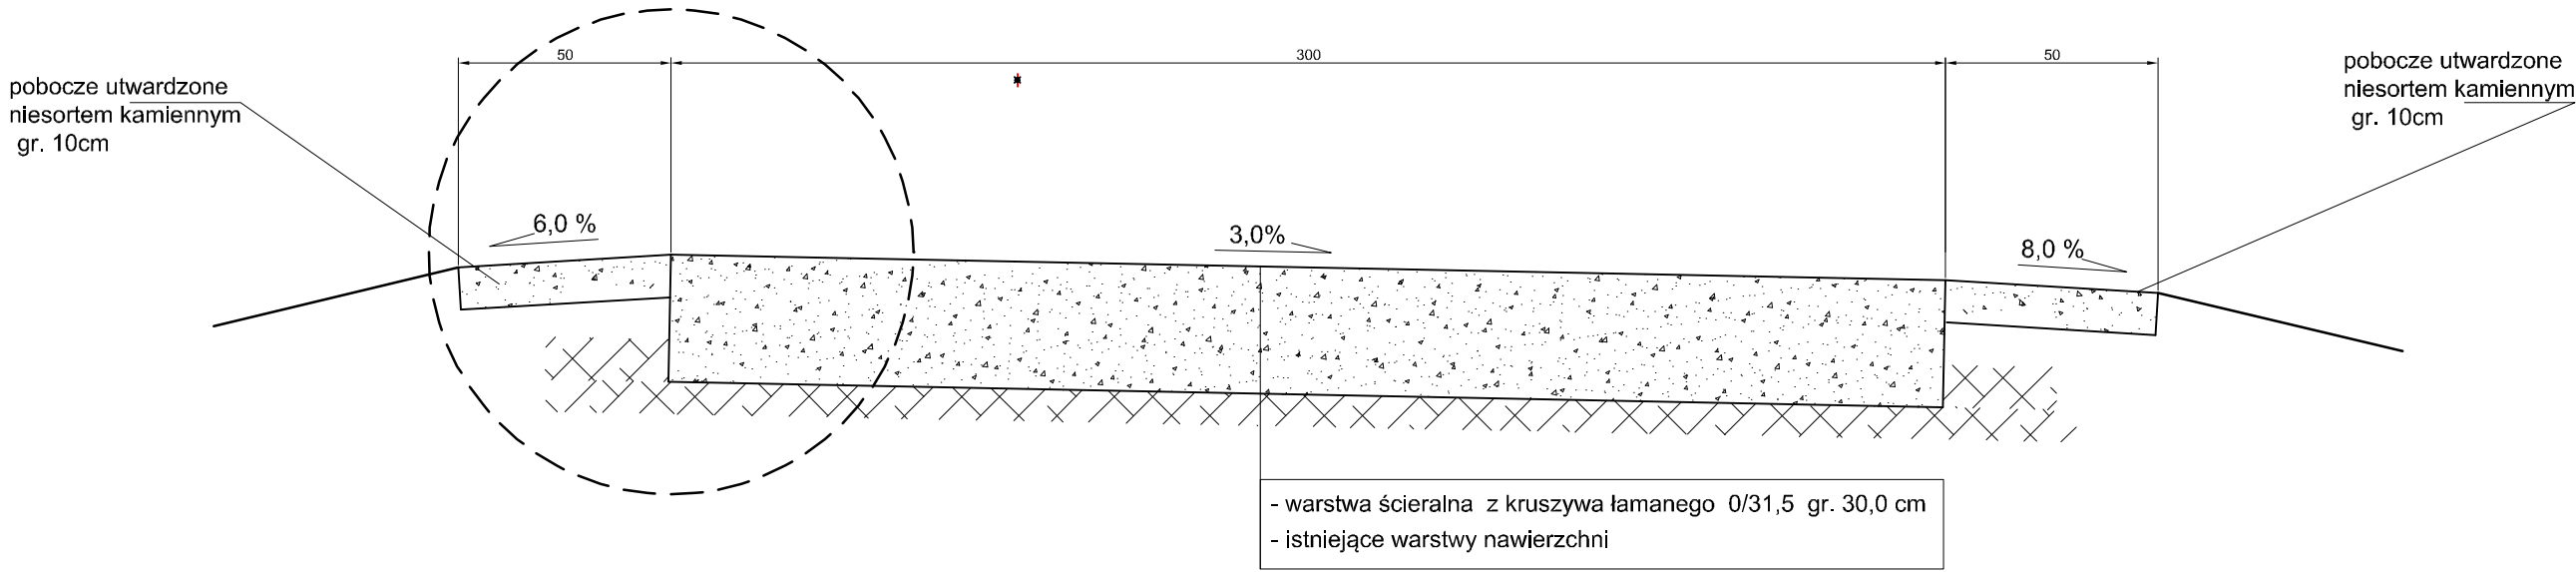


- warstwa ścierna z kruszywa łamanego 0/31,5 gr. 30,0 cm
- istniejące warstwy nawierzchni


SZCZEGÓŁ WODOSPUSTU - WARIANT 1

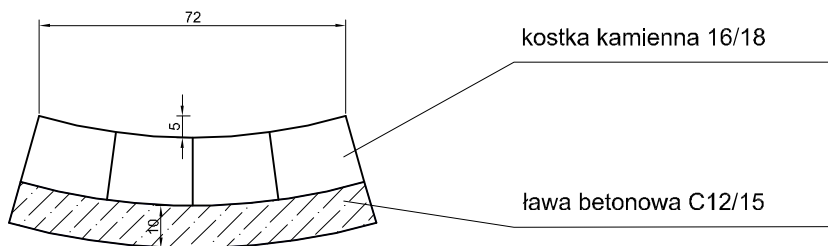


SZCZEGÓŁ WODOSPUSTU - WARIANT 2

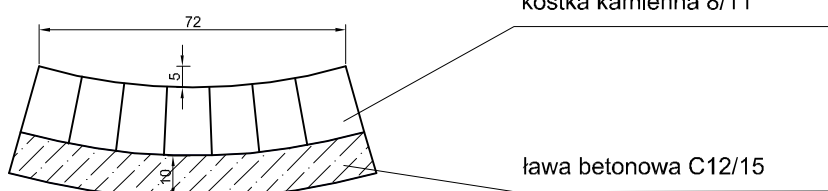


PRZEKRÓJ POPRZECZNY ROWU NIEUMOCNIONEGO
(W WYPADKU ODBUDOWY)

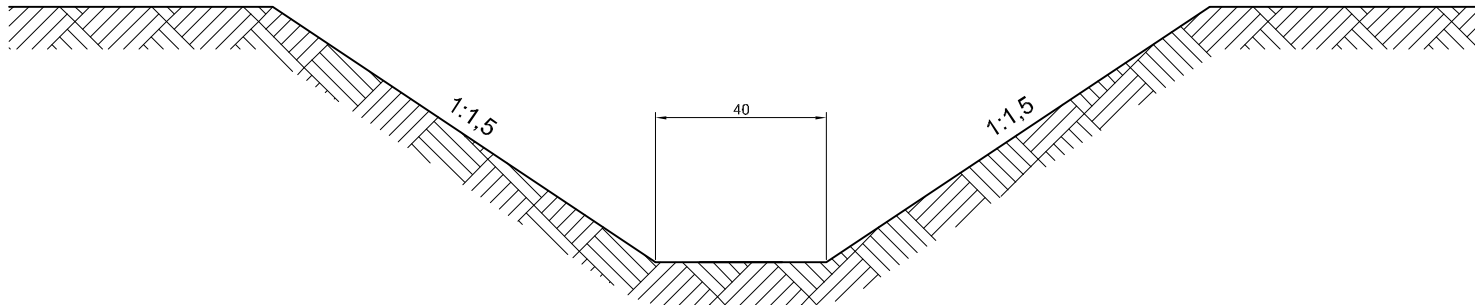


PRZEKRÓJ POPRZECZNY ROWU UMOCNIONEGO

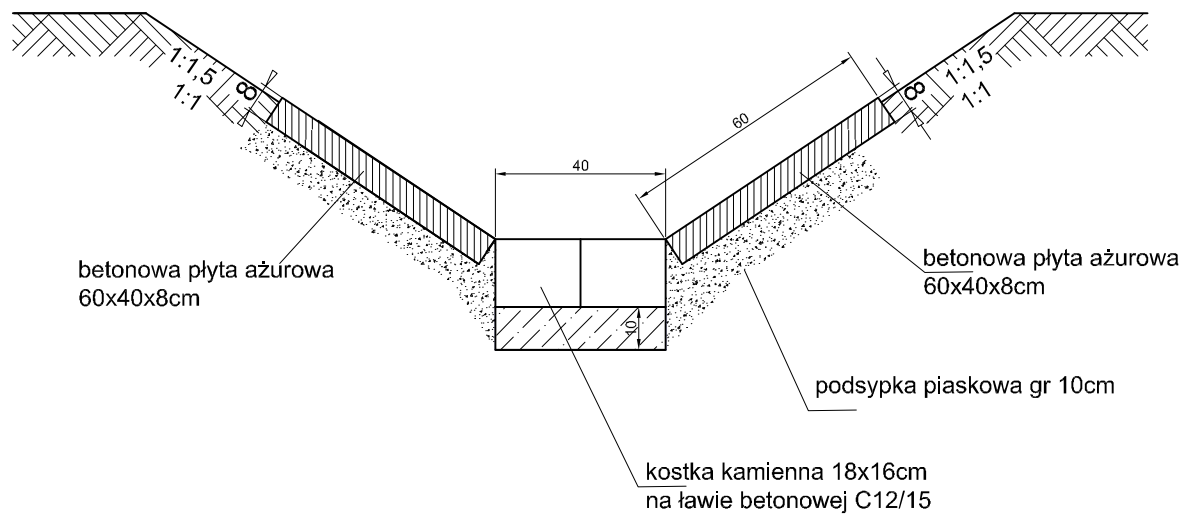

PRZEKRÓJ POPRZECZNY WLOTU PRZEPUSTU

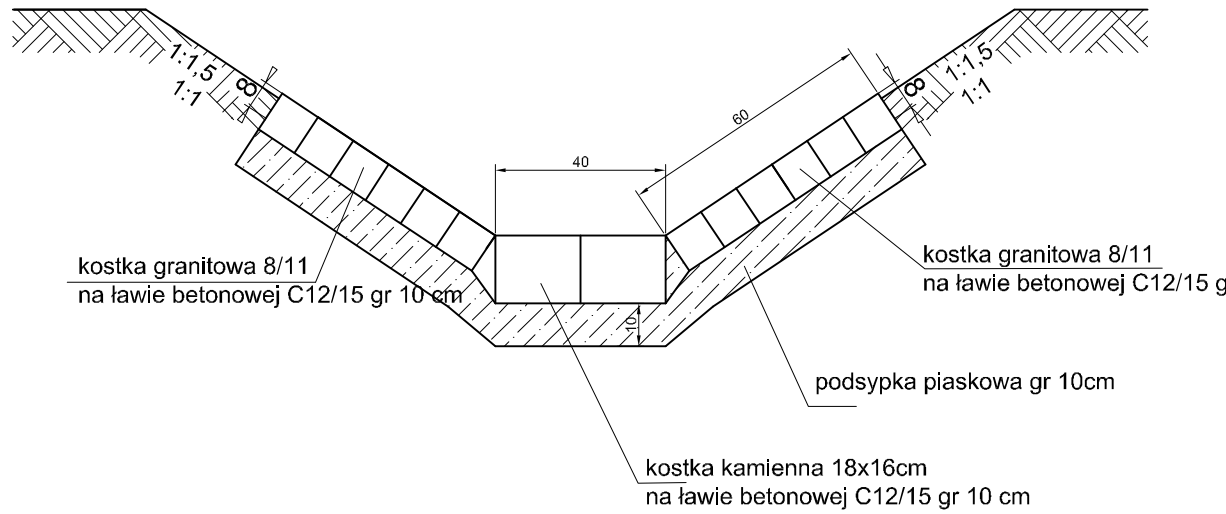

PRZEKRÓJ POPRZECZNY ROWU UMOCNIONEGO
NARZUTEM KAMIENNYM

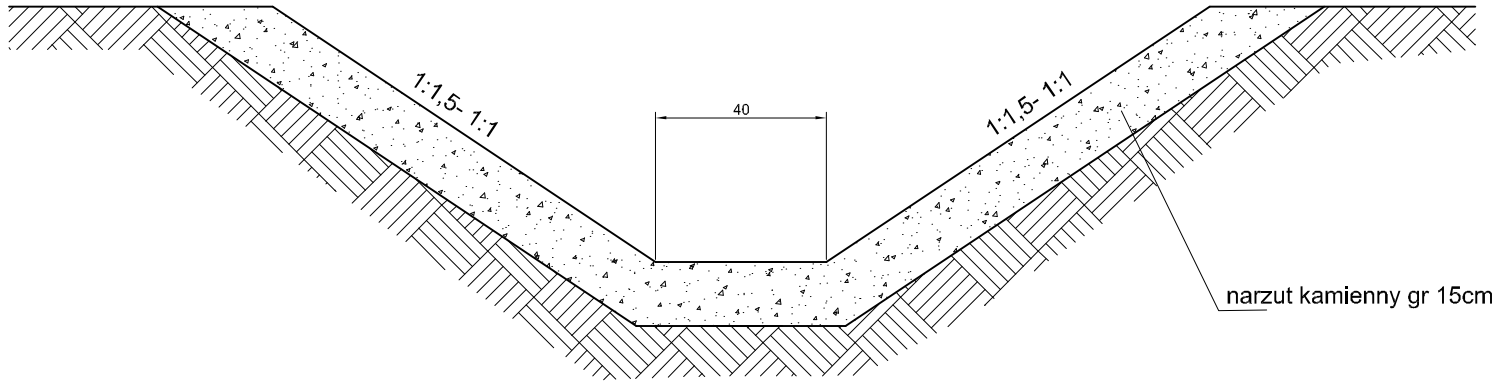

Nr	Typ modyfikacji	Data	Imię i nazwisko		
Inwestor / Zamawiający Gmina Lubawka Plac Wolności 1 58-420 Lubawka					
Jednostka projektowa Biuo Inżynierskie TRAKT Sędziszów 50 58-410 Marciszów					
Stadium Projekt Budowlano- wykonawczy	Zadanie ODBUDOWA DRÓG GMINNYCH W GMINIE LUBAWKA				
Nr tomu 01	Temat opracowania ODBUDOWA DROGI DO SZCZĘŚLIWEJ SIÓDEMKI JARKOWICE DZ. 563/3 KM 0+000 - 0+260				
Branża Drogowa /DR/	Tytuł rysunku PRZEKROJE I SZCZEGÓŁY				
Stanowisko	Imię i nazwisko		Nr uprawnień	Podpis	
Projektant	mgr inż. Włodzimierz Lewowski		228/02/DUW		
Asystent	mgr inż. Grzegorz Lewowski				
Nr projektu 18/1-12	Skala 1:50	Data 25.07.2012	Nr egz. 1	Nr rys. 03	
Stadium PBW	Branża DR	Km	Nr obiektu	Nr rysunku	Rewizja
			01	03	00