




PRZEKRÓJ KONSTRUKCYJNY NAWIERZCHNI

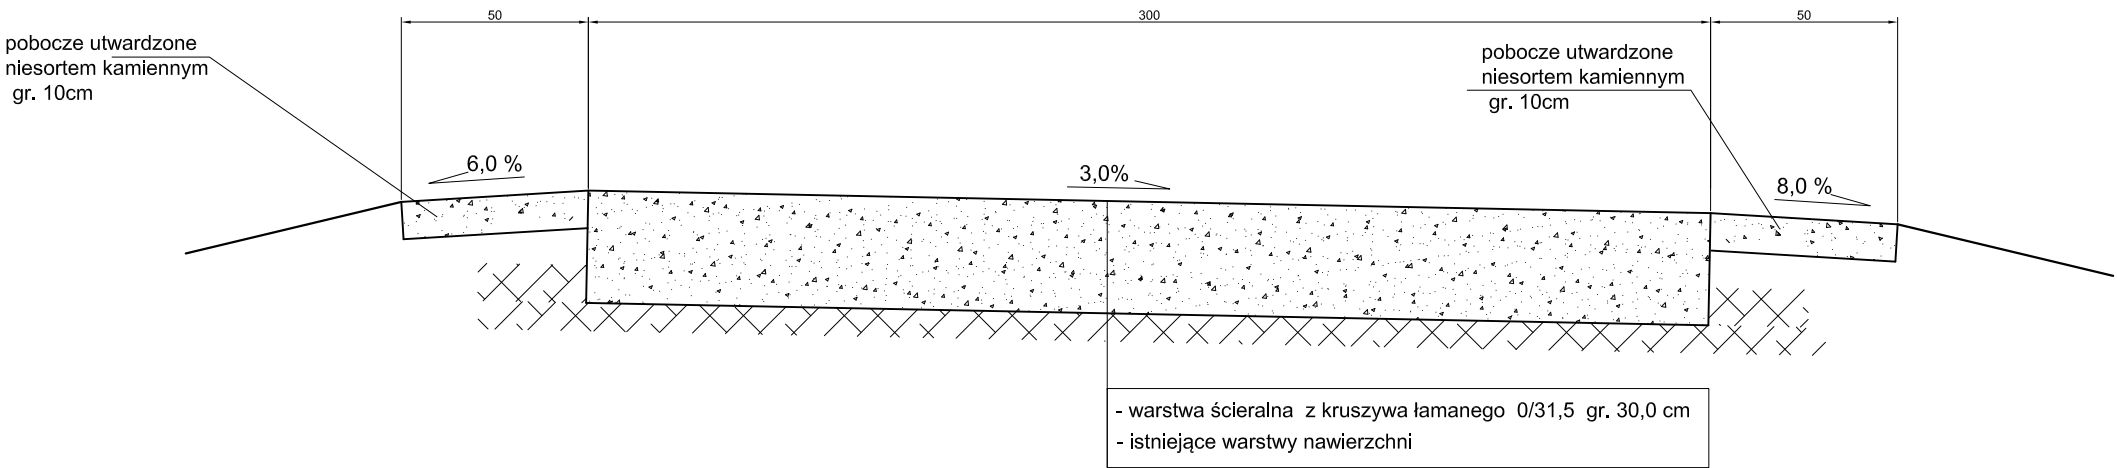


SZCZEGÓŁ WODOSPUSTU - WARIANT 1

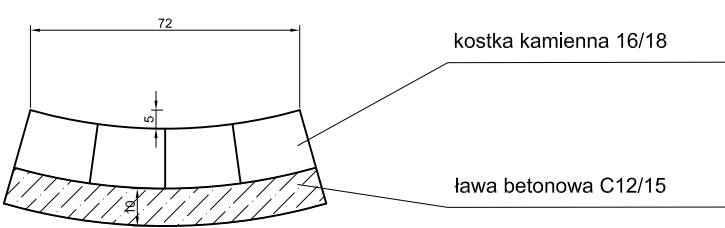


SZCZEGÓŁ WODOSPUSTU - WARIANT 2

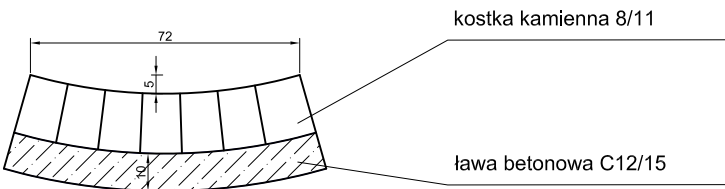


PRZEKRÓJ POPRZECZNY ROWU NIEUMOCNIONEGO - TYP A

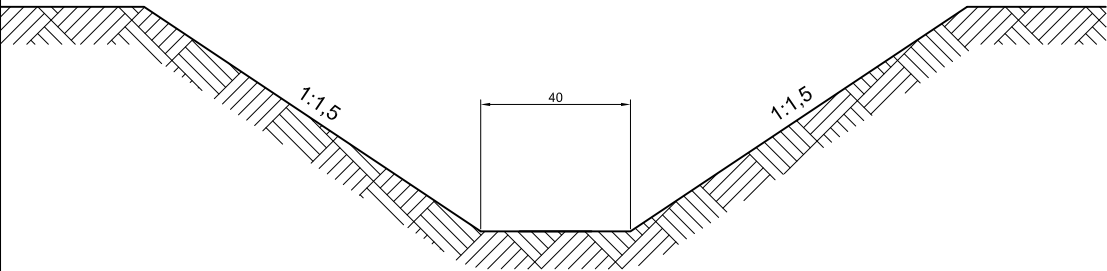


PRZEKRÓJ POPRZECZNY ROWU UMOCNIONEGO - TYP C

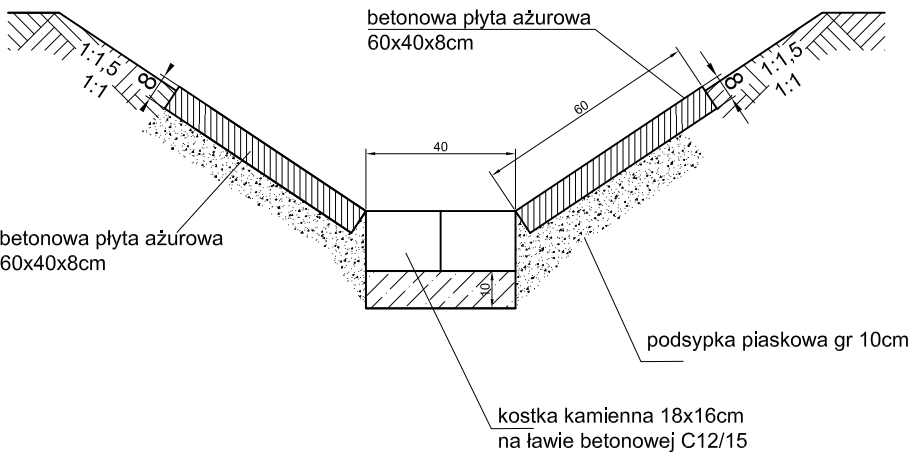

PRZEKRÓJ POPRZECZNY ROWU UMOCNIONEGO NARZUTEM KAMIENNYM - TYP B

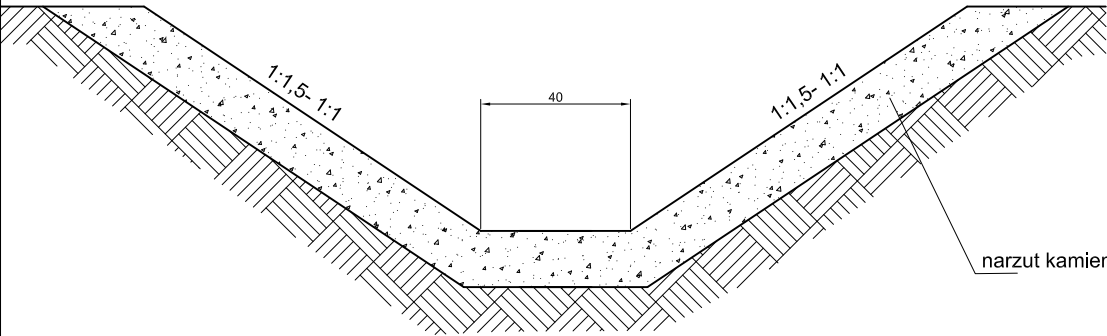

PRZEKRÓJ POPRZECZNY UMOCNIECIA ROWU - TYP D

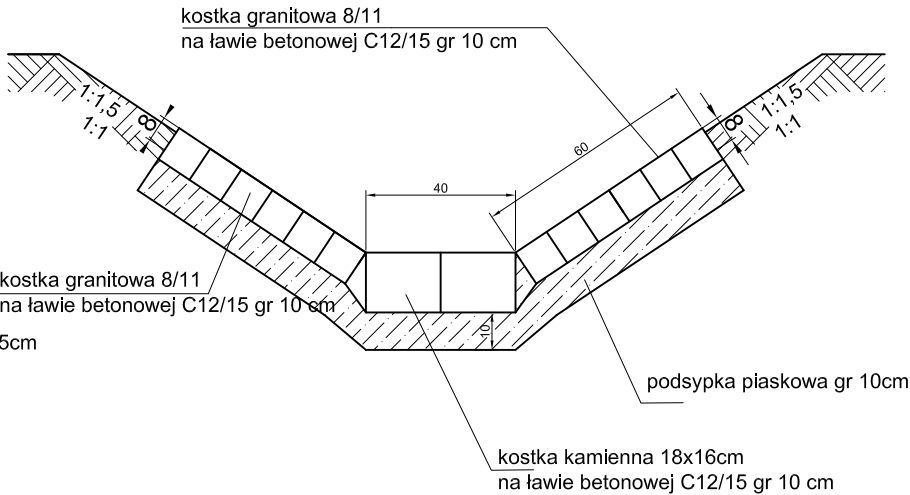

Nr	Typ modyfikacji	Data	Imię i nazwisko
Inwestor / Zamawiający GMINA KARPACZ UL. KONSTYTUCJI 3 MAJA 54 58-540 KARPACZ			
Jednostka projektowa Biuro Inżynierskie TRAKT Sędzislav 50 58-410 Marciszów			
Stadium Projekt Budowlano- wykonawczy	Zadanie ODBUDOWA DRÓG GMINNYCH W GMINIE LUBAWKA		
Nr tomu 01	Temat opracowania ODBUDOWA DROGI DO LEŚNICZÓWKI JARKOWICE DZ. 511 KM 0+000 - 0+215		
Branża Drogowa /DR/	Tytuł rysunku PRZEKROJE I SZCZEGÓŁY		
Stanowisko	Imię i nazwisko	Nr uprawnień	Podpis
Projektant	mgr inż. Włodzimierz Lewowski	228/02/DUW	
Asystent	mgr inż. Grzegorz Lewowski		
Nr projektu 18/2-12	Skala 1:50	Data 25.07.2012	Nr egz. 4
			Nr rys. 03
Stadium	Branża	Km	Nr obiektu
PBW	DR		
			Nr tomu
			01
			Nr rysunku
			03
			Rewizja
			00