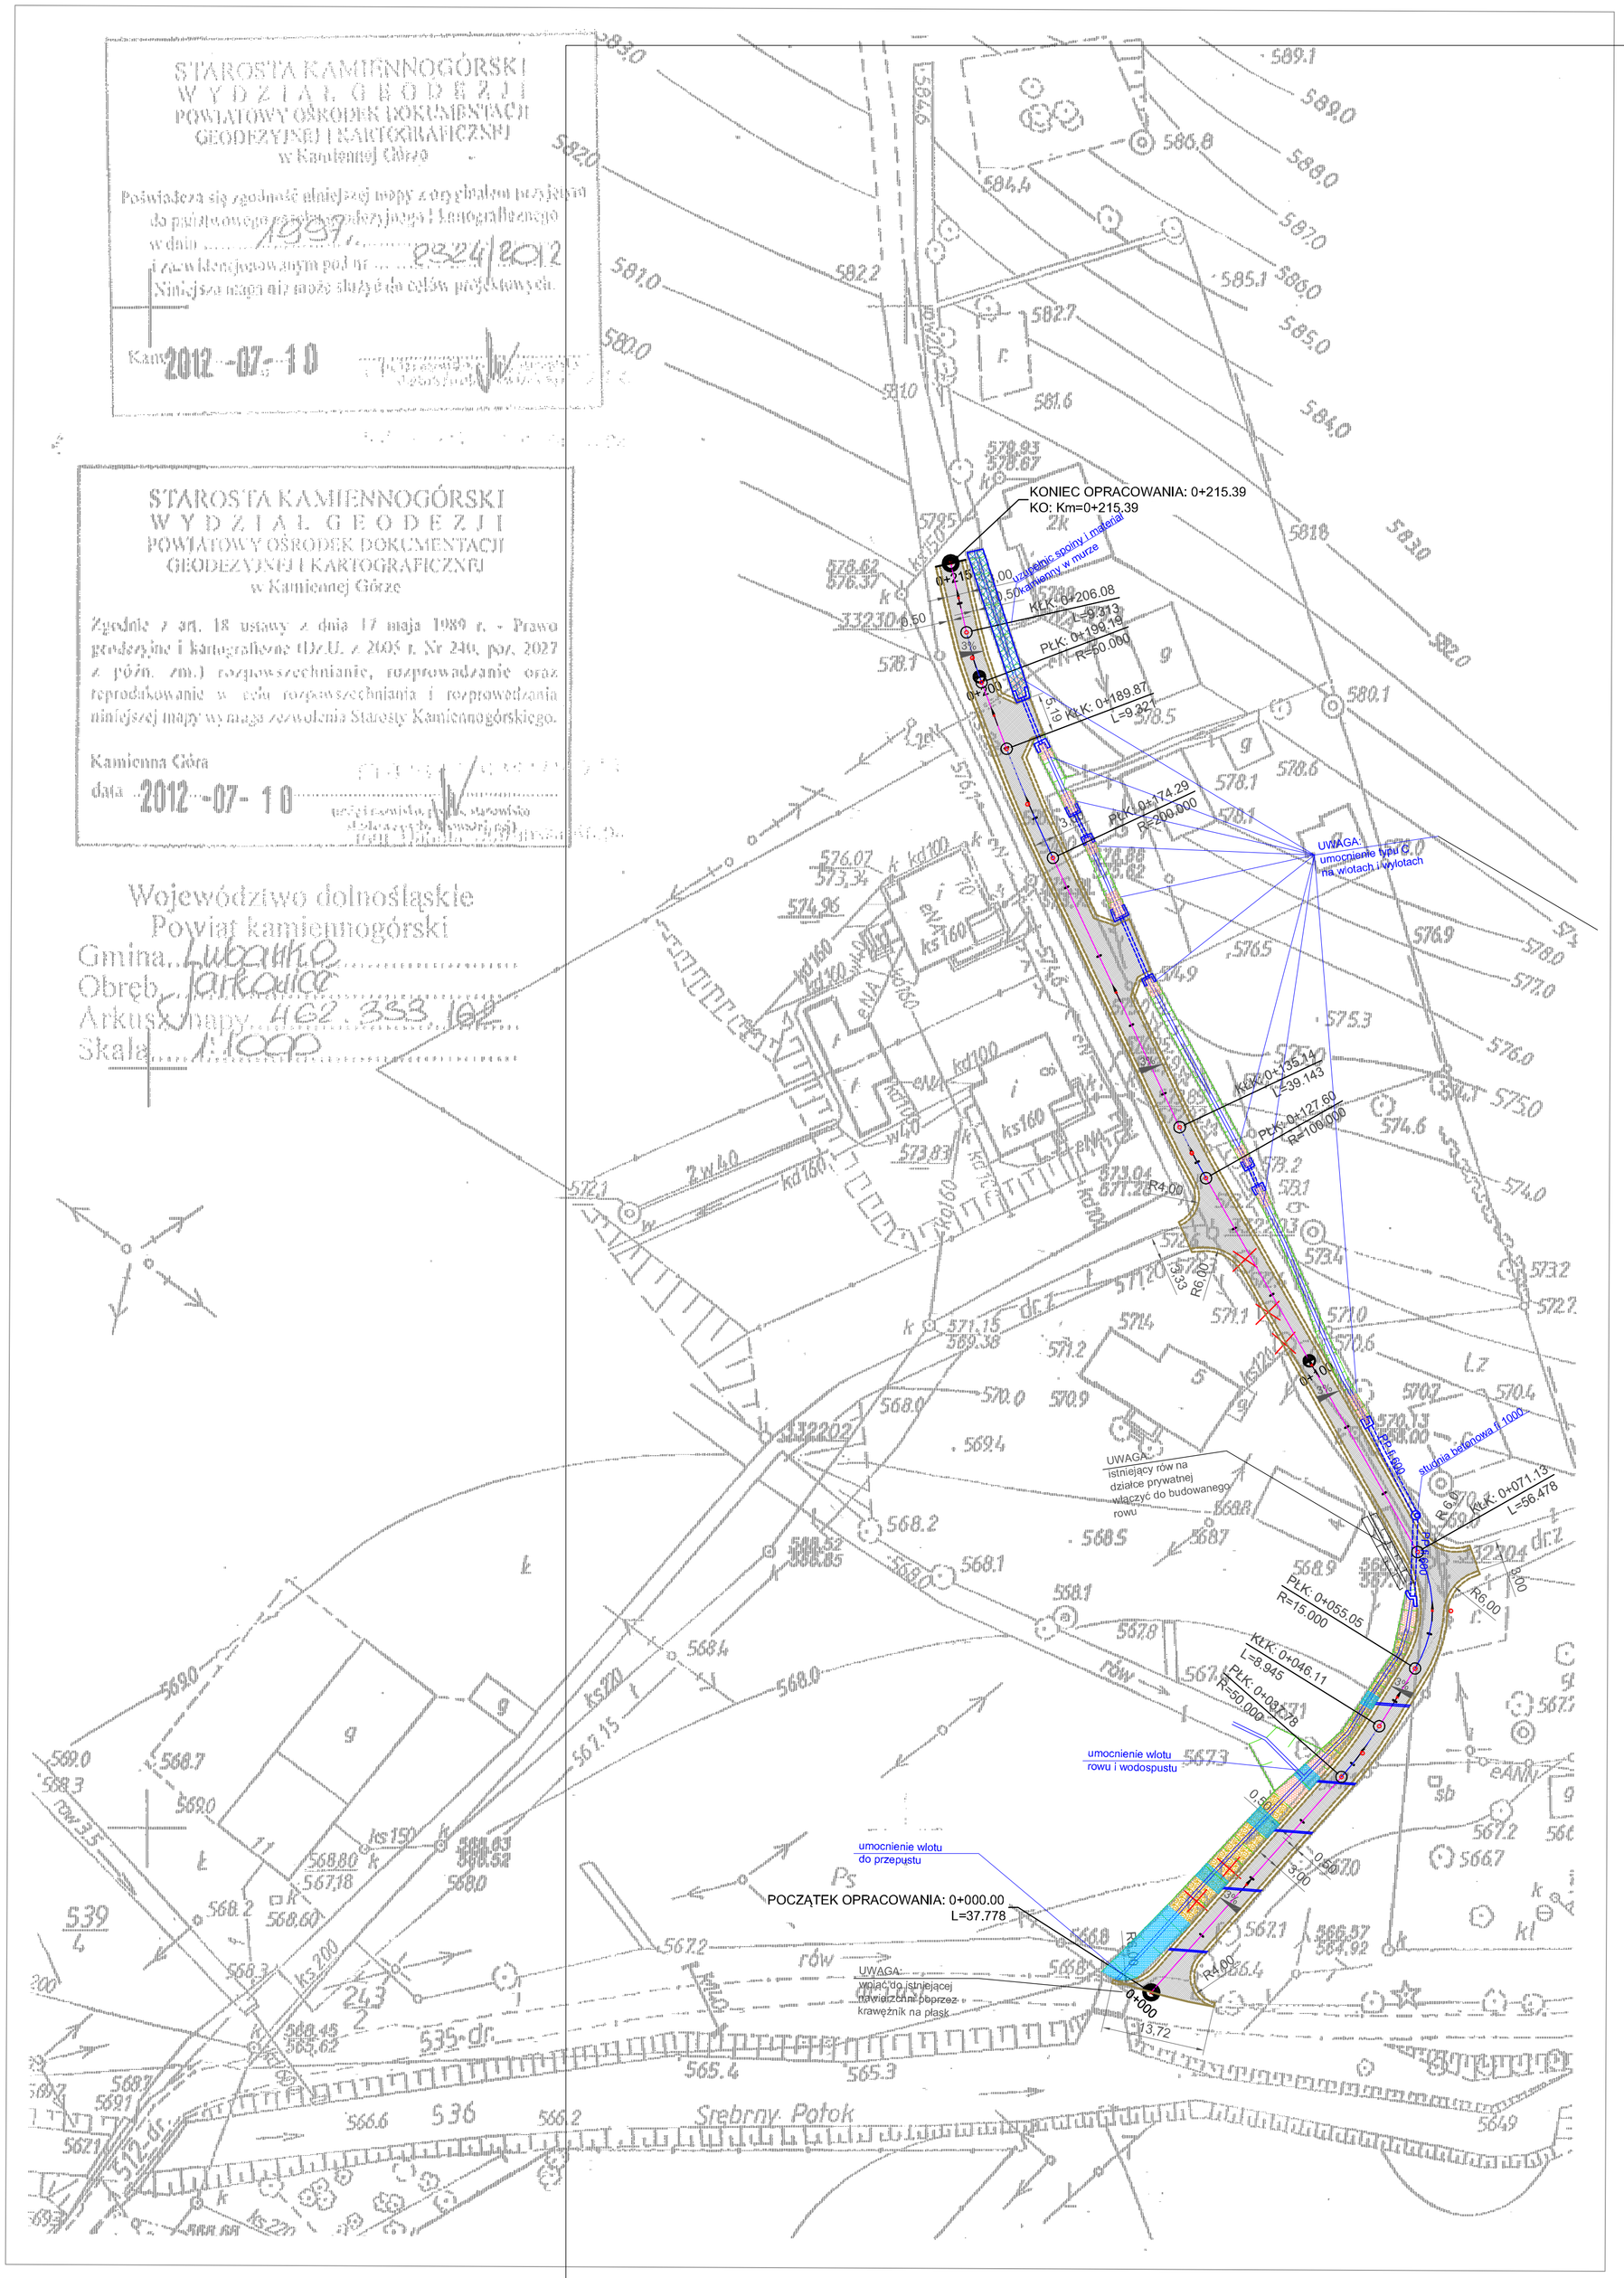

STAROSTA KAMIENNOGÓRSKI
WYDZIAŁ GEODEZJI
POWIATOWY OŚRODEK DOKUMENTACJI GEODEZYJNEJ I KARTOGRAFICZNEJ
w Kamiennej Górze

Poświadcza się zgodność niniejszej mapy z oryginałem przyjętym do państwowego zasobu geodezyjnego i kartograficznego w dniu 1997 r. i zaewidencjonowanym pod nr 2324/2012
Niniejsza mapa nie może służyć do celów projektowych.

Kam. 2012-07-10

STAROSTA KAMIENNOGÓRSKI
WYDZIAŁ GEODEZJI
POWIATOWY OŚRODEK DOKUMENTACJI GEODEZYJNEJ I KARTOGRAFICZNEJ
w Kamiennej Górze

Zgodnie z art. 18 ustawy z dnia 17 maja 1989 r. - Prawo geodezyjne i kartograficzne (Dz.U. z 2005 r. Nr 240, poz. 2027 z późn. zm.) rozpowszechnianie, rozprowadzanie oraz reprodukowanie w celu rozpowszechniania i rozprowadzania niniejszej mapy wymaga zezwolenia Starosty Kamiennogórskiego.

Kamienna Góra
data 2012-07-10

Województwo dolnośląskie
Powiat kamiennogórski
Gmina Lubawka
Obręb Jarkowice
Arkusz mapy 462.333.162
Skala 1:1000

LEGENDA

- NAWIERZCHNIA TŁUCZNIOWA
- ODTWORZENIE ISTNIEJĄCYCH ROWÓW
- KRAWĘŻNIK BETONOWY 15x30x100 cm - UŁOŻONY NA PŁASK W MIEJSCU WPIĘCIA W JEZDNIĘ ASFALTOWĄ
- POBOCZE UTWARDZONE NIESORTEM KAMIENNYM
- DRZEWA PRZEZNACZONE DO WYCINKI
- UMOCNIENIE ROWU - DNO KOSTKĄ KAMIENNĄ, SKARPY PŁYTAMI AŻUROWYMI - TYP C
- UMOCNIENIE SKARP I DNA WLOTU DO PRZEPUSTU - KOSTKA KAMIENNA NA ŁAWIE BETONOWEJ - TYP D
- UMOCNIENIE ROWU NARZUTEM KAMIENNYM - TYP B
- ŚCIEK POPRZECZNY Z KOSTKI GRANITOWEJ WODOSPUST
- PRZEPUST RUROWY PP + ŚCIANA CZOŁOWA
- STUDNIA BETONOWA FI1500 + PRZEPUST FI 600

Nr	Typ modyfikacji	Data	Imię i nazwisko

Inwestor / Zamawiający
Gmina Lubawka
Plac Wolności 1
58-420 Lubawka

Jednostka projektowa
Biuro Inżynierskie TRAKT
Sędzisław 50
58-410 Marciszów

TRAKT

Stadium	Zadanie
Projekt Budowlano-wykonawczy	**ODBUDOWA DRÓG GMINNYCH W GMINIE LUBAWKA**
Nr tomu: **01**	Temat opracowania: **ODBUDOWA DROGI DO LEŚNICZÓWKI JARKOWICE DZ. 511 KM 0+000 - 0+215**
Branża: **Drogowa /DR/**	Tytuł rysunku: **PROJEKT ZAGOSPODAROWANIA TERENU**

Stanowisko	Imię i nazwisko	Nr uprawnień	Podpis
Projektant	mgr inż. Włodzimierz Lewowski	228/02/DUW	
Asystent	mgr inż. Grzegorz Lewowski		

Nr projektu	Skala	Data	Nr egz.	Nr rys.
18/2-12	1:500	25.07.2012	4	02

Stadium	Branża	Km	Nr obiektu	Nr tomu	Nr rysunku	Rewizja
PBW	DR			01	02	00