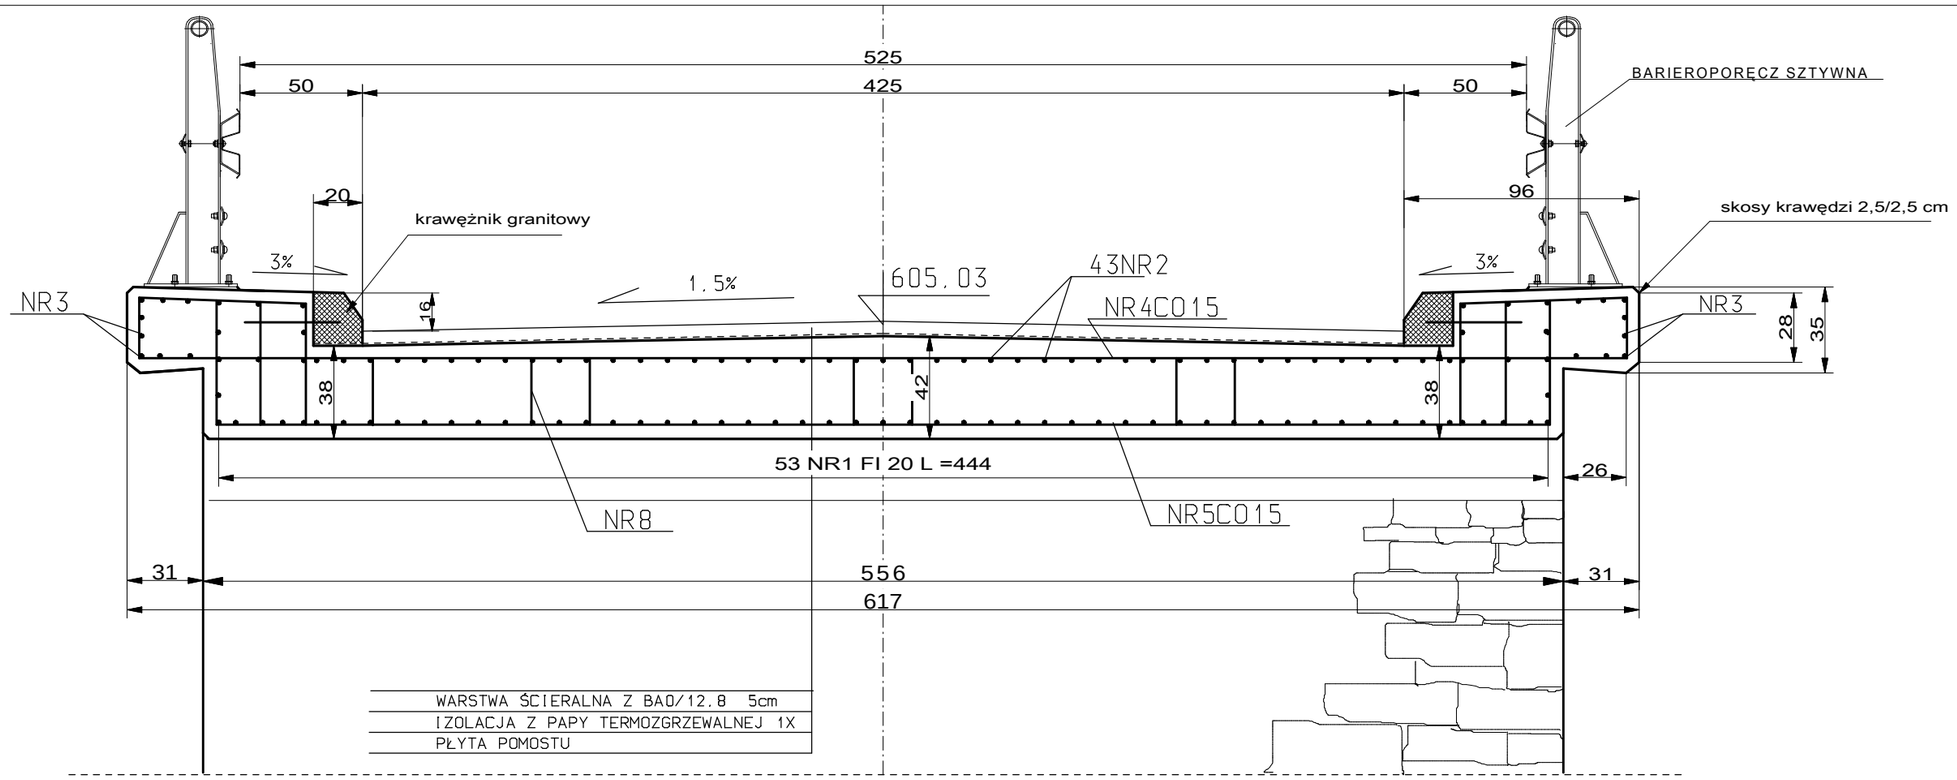

49

64NR6 fi12 L=185

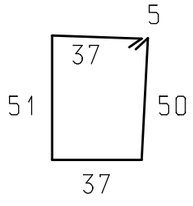

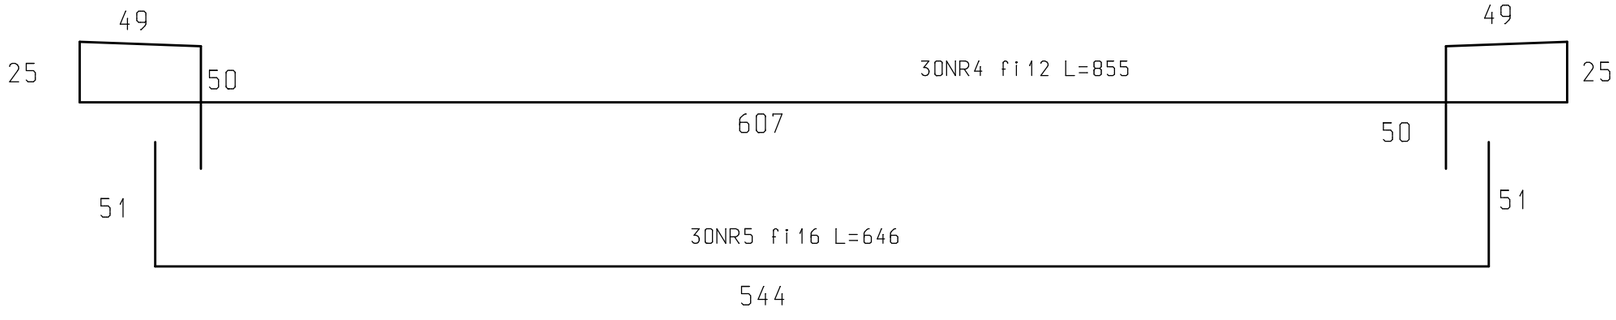

64NR7 fi12 L=264

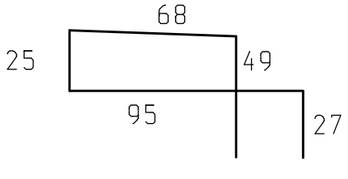

64NR8 fi12 L=112

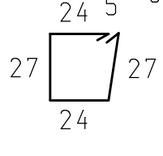

43NR2 fi16 L=494

BETON B35,N4,F150,W6

STAL RB500W

ZESTAWIENIE STALI

NR PRĘTA	Dł.1 SZ. (mb)				ILOŚĆ	DŁ.ŁĄCZNA	CIĘŻ.JEDN.	CIĘŻAR ŁĄCZNY (kg)			
	fi20	fi16	fi12	fi8	(SZT.)	(mb)	(kg/m)	fi20	fi16	fi12	fi8
1 PROSTE	4.44				53	235.32	2.47	581.24			
2 ODGIĘTE		4.94			43	212.42	1.58		335.62		
3PROSTE			6.20		34	210.8	0.88			185.50	
4 ODGIĘTE			8.55		30	256.5	0.88			225.72	
5 ODGIĘTE		6.46			30	193.8	1.58		306.20		
6			1.85		64	118.4	0.88			104.19	
7			2.64		64	168.96	0.88			168.68	
8			1.12		64	71.87	0.88			63.25	
						CIĘŻAR OGÓŁEM		581.24	641.82	720.34	
						CIĘŻAR ŁĄCZNY		1943.40			

PROJEKT BUDOWLANY			
INWESTYCJA	PRZEBUDOWA MOSTU DROGOWEGO W NIEDAMIROWIE		
INWESTOR	GMINA LUBAWKA, PLAC WOLNOŚCI 1 58-420 LUBAWKA		
ADRES OBIEKTU	NIEDAMIRÓW, DZ. NR 281, 52 OBRĘB 0007 NIEDAMIRÓW		
BRANŻA	KONSTRUKCJA	RYS.3	
PROJEKTANT	mgr inż.Włodzimierz Wilk upr.557/01/DUW	1:25	
NAZWA RYS.	Przekrój płyty pomostu	LIPIEC 2012	