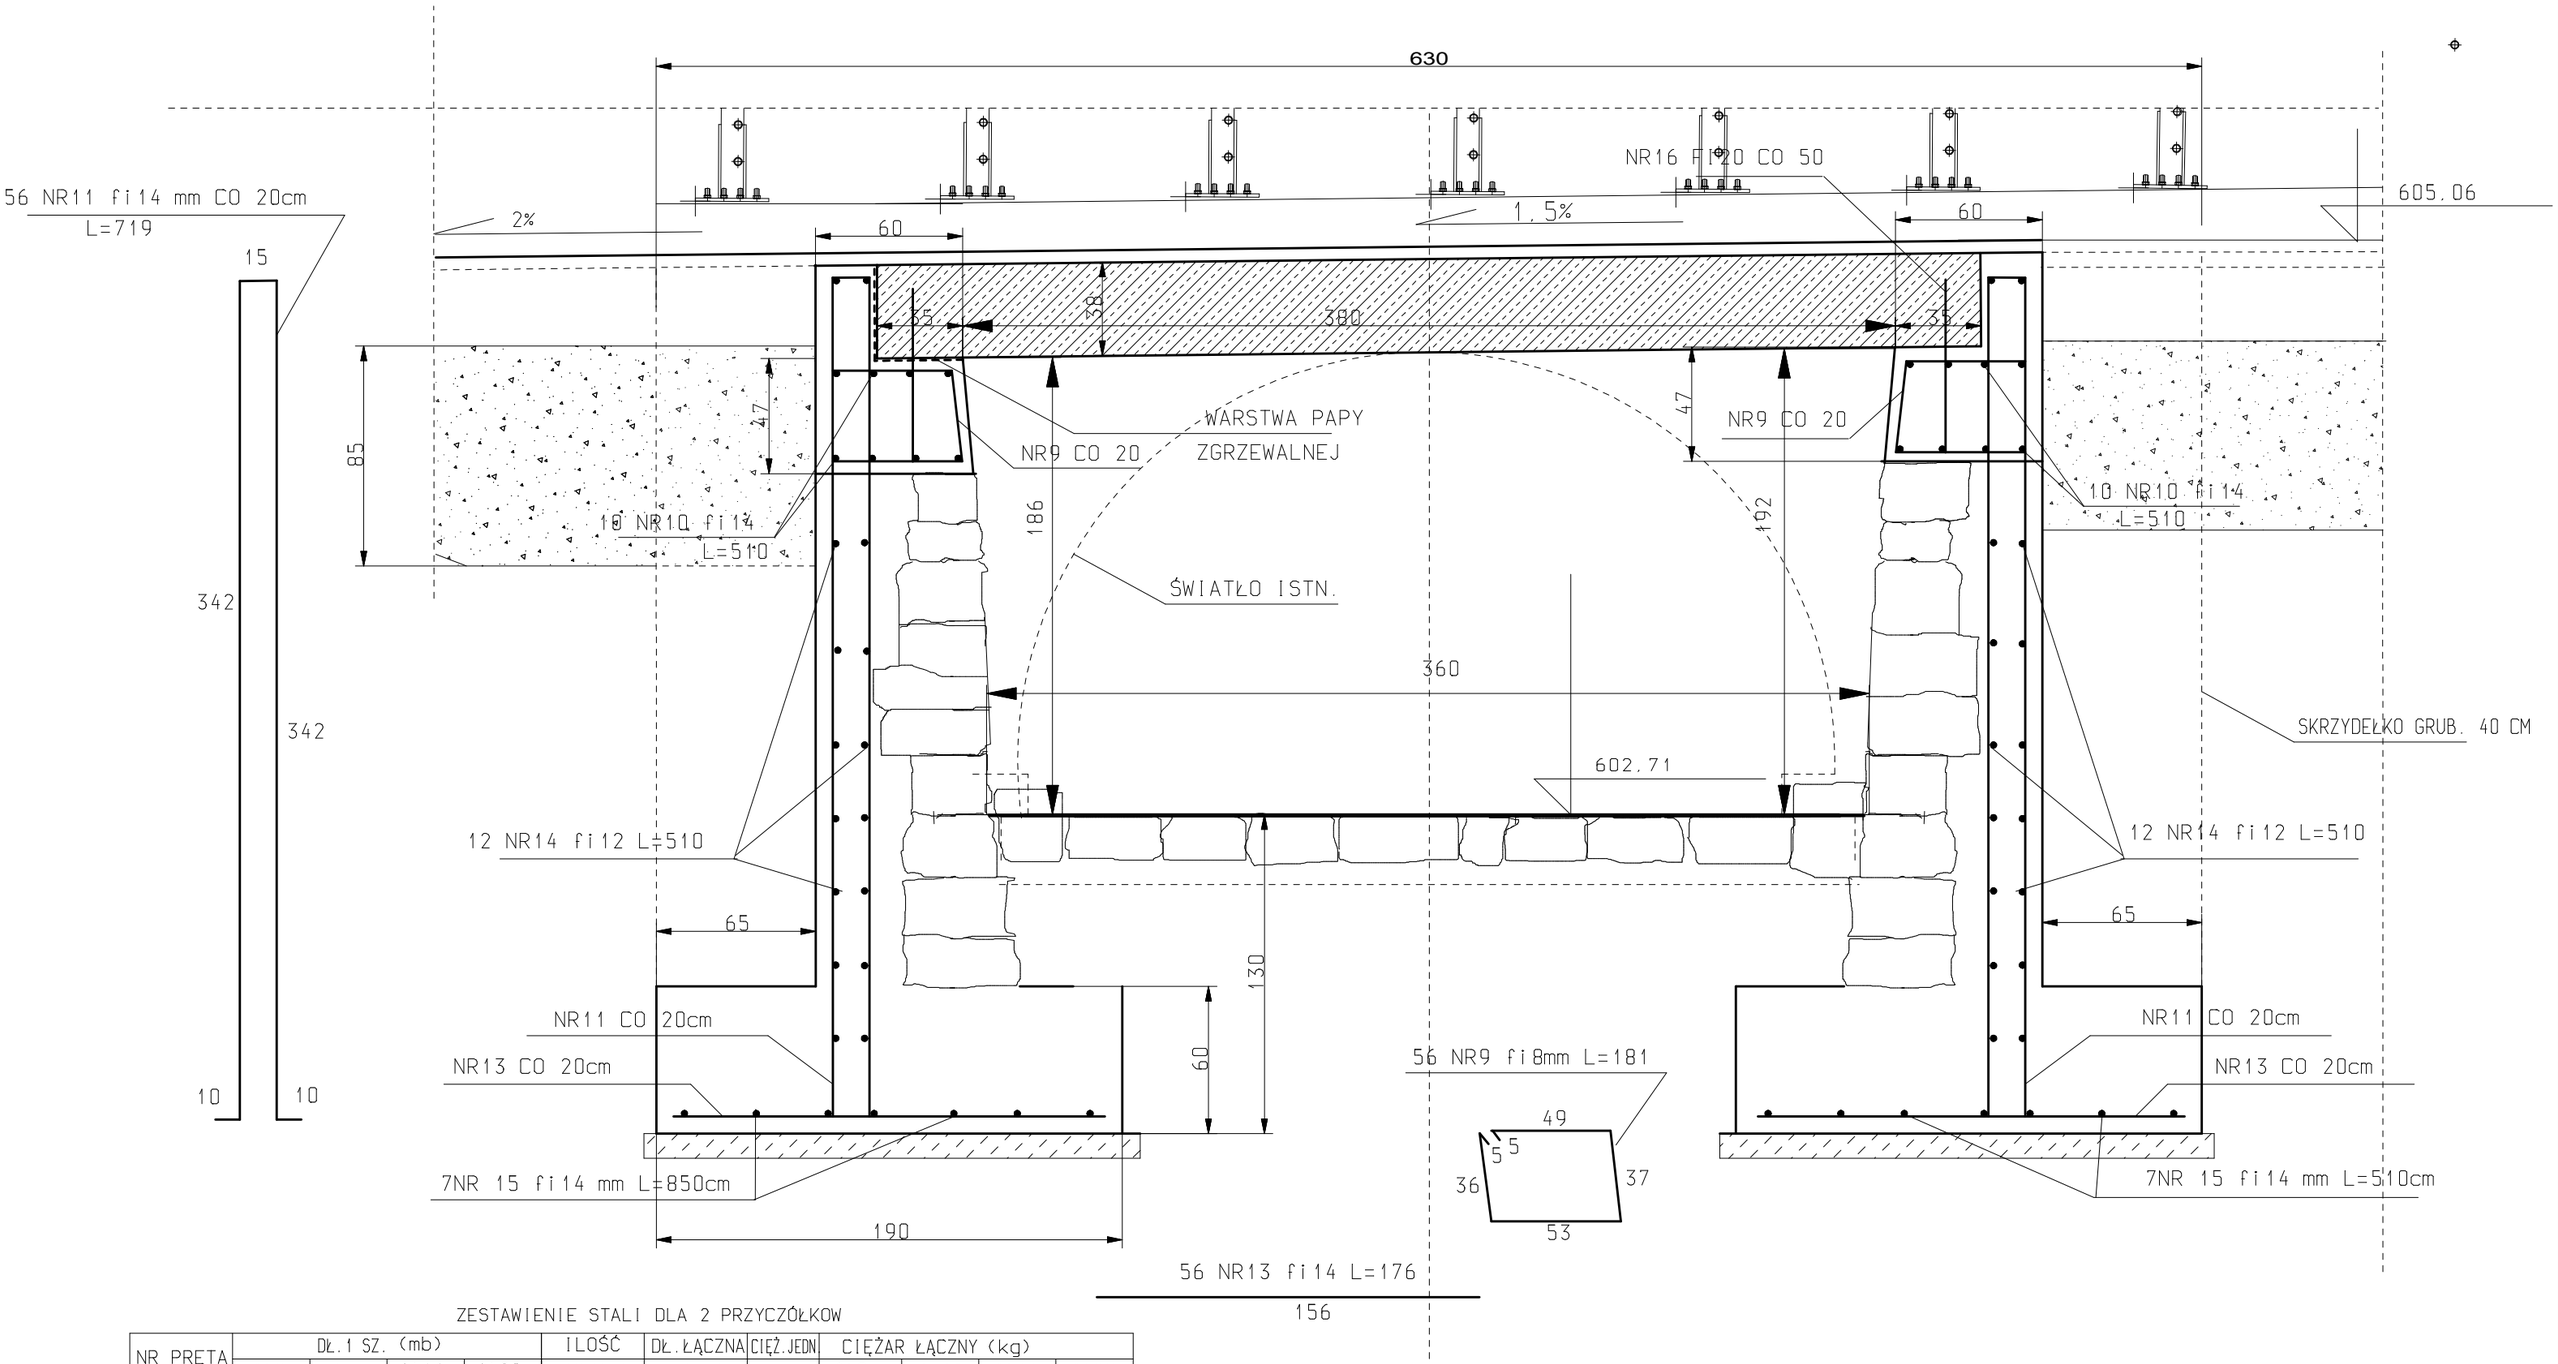

ZESTAWIENIE STALI DLA 2 PRZYCZÓŁKOW

NR PRĘTA	DŁ.1 SZ. (mb)				ILOŚĆ	DŁ.ŁĄCZNA	CIĘŻ.JEDN	CIĘŻAR ŁĄCZNY (kg)			
	fi8	fi12	fi14	fi20	(SZT.)	(mb)	(kg/m)	fi8	fi12	fi14	fi20
9	1.81				56	101.36	0.40	40.54			
10 PROSTE			5.46		20	109.2	1.21			132.13	
11			7.19		56	402.64	1.21			487.20	
13 PROSTE			1.76		56	98.56	1.21			119.26	
14 PROSTE		5.46			28	152.88	0.88		134.53		
15 PROSTE			5.46		14	76.44	1.21			92.50	
16 PROSTE				0.75	12	9.00	2.46				22.14
				DLA 2 PRZYCZÓŁKÓW CIĘŻAR OGÓŁEM				40.54	134.53	831.09	22.14
						CIĘŻAR ŁĄCZNY		1028.3			

BETON B35,N4,F150,W6

STAL RB500W

PROJEKT BUDOWLANY		
INWESTYCJA	PRZEBUDOWA MOSTU DROGOWEGO W NIEDAMIROWIE	
INWESTOR	GMINA LUBAWKA, PLAC WOLNOŚCI 1 58-420 LUBAWKA	
ADRES OBIEKTU	NIEDAMIRÓW, DZ. NR 281, 52 OBRĘB 0007 NIEDAMIRÓW	
BRANŻA	KONSTRUKCJA	RYS.4
PROJEKTANT	mgr inż.Włodzimierz Wilk upr.557/01/DUW	1:25
NAZWA RYS.	Przekrój podłużny	LIPIEC 2012