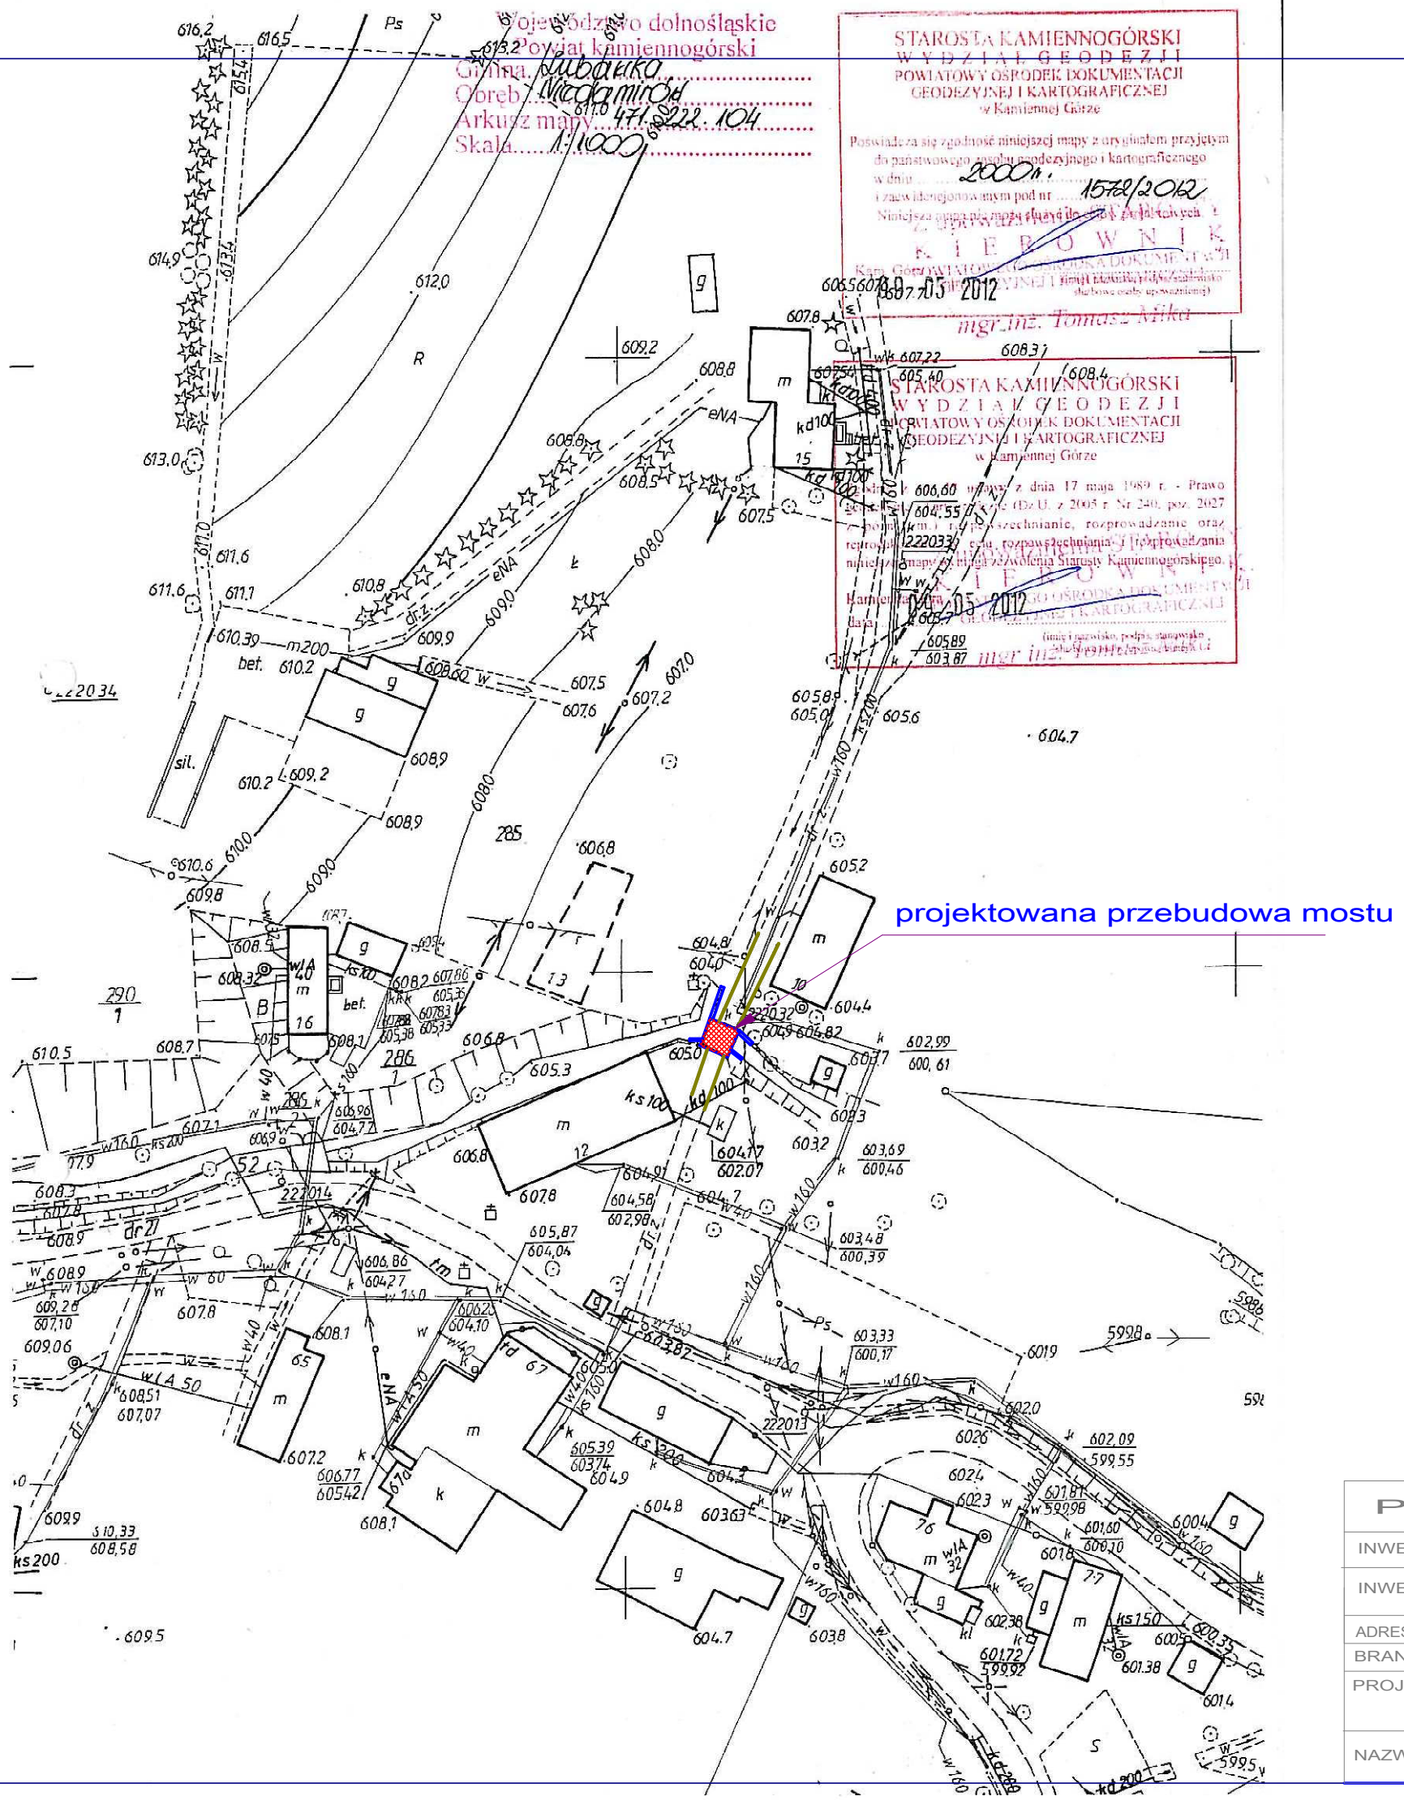


| PROJEKT BUDOWLANY | | |
|---|---|---|
| INWESTYCJA | PRZEBUDOWA MOSTU DROGOWEGO W NIEDAMIROWIE | |
| INWESTOR | GMINA LUBAWKA, PLAC WOLNOŚCI 1<br>58-420 LUBAWKA | |
| ADRES OBIEKTU | NIEDAMIRÓW, DZ. NR 281, 52 OBRĘB 0007 NIEDAMIRÓW | |
| BRANŻA | KONSTRUKCJA | RYS.1 |
| PROJEKTANT | mgr inż.Włodzimierz Wilk upr.557/01/DUW | 1:1000 |
| NAZWA RYS. | LOKALIZACJA MOSTU | LIPIEC 2012 |