


A — A

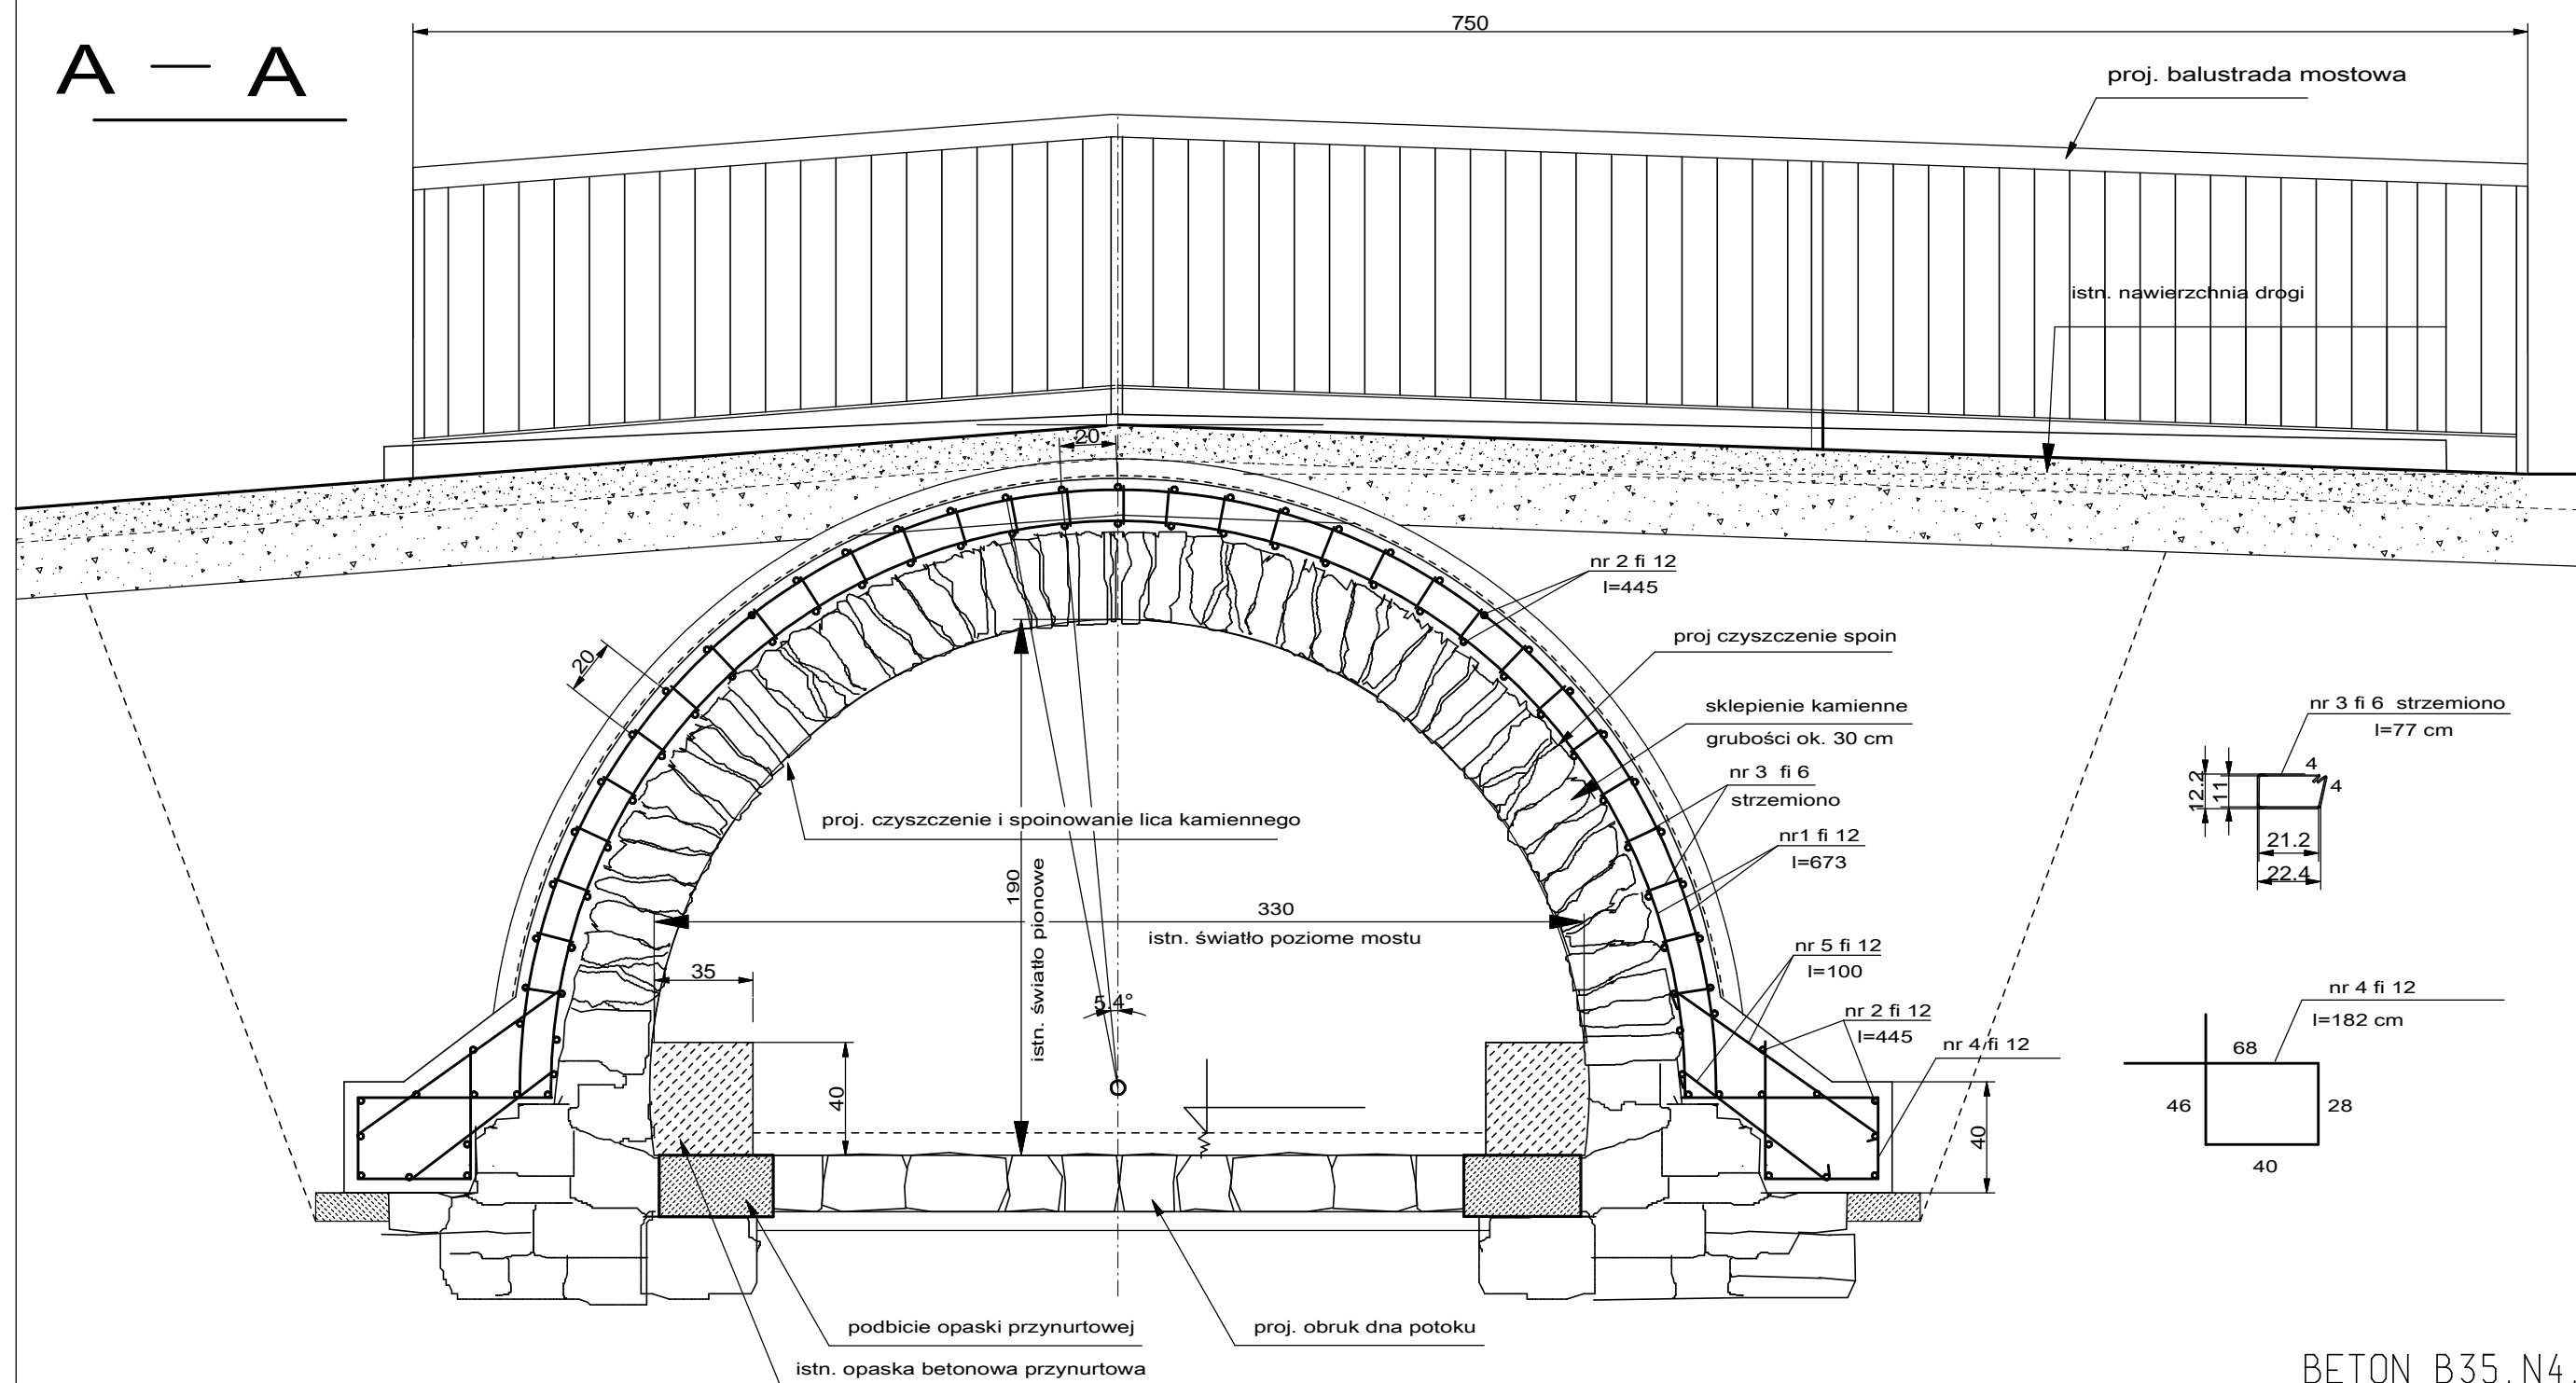

BETON B35,N4,F150,W6  
STAL RB500W

ZESTAWIENIE STALI									
NR PRĘTA	DŁ. I SZ. (mb)			ILOŚĆ (SZT.)	DŁ. ŁĄCZNA		CIĘŻAR ŁĄCZNY (kg)		
	fi 6	fi 14			(mb)	(kg/m)	fi 6	fi 14	
1 - łukowy		6,73		46	309,58	1,21		374,59	
2 - prosty		4,45		90	400,50	1,21		484,61	
3- strzem.	0,77			372	286,44	0,88	252,01		
4		1,82		46	83,72	1,21		100,01	
5		1,0		92	92,00	1,21		111,32	
					RAZEM		252,01	1070,53	
					CIĘŻAR ŁĄCZNY			1322,54	

EKSPERTYZA TECHNICZNA				
OBIEKT	MOST DROGOWY W NIEDAMIROWIE			
INWESTOR	GMINA LUBAWKA, PLAC WOLNOŚCI 1 58-420 LUBAWKA			
ADRES OBIEKTU	NIEDAMIRÓW, DZ. NR 281, 52 OBRĘB 0007 NIEDAMIRÓW			
BRANŻA	KONSTRUKCJA			RYS.3
PROJEKTANT	mgr inż.Włodzimierz Wilk	upr.557/01/DUW		
NAZWA RYS.	Przekrój poprzeczny A-A			1:25
				LIPIEC 2012