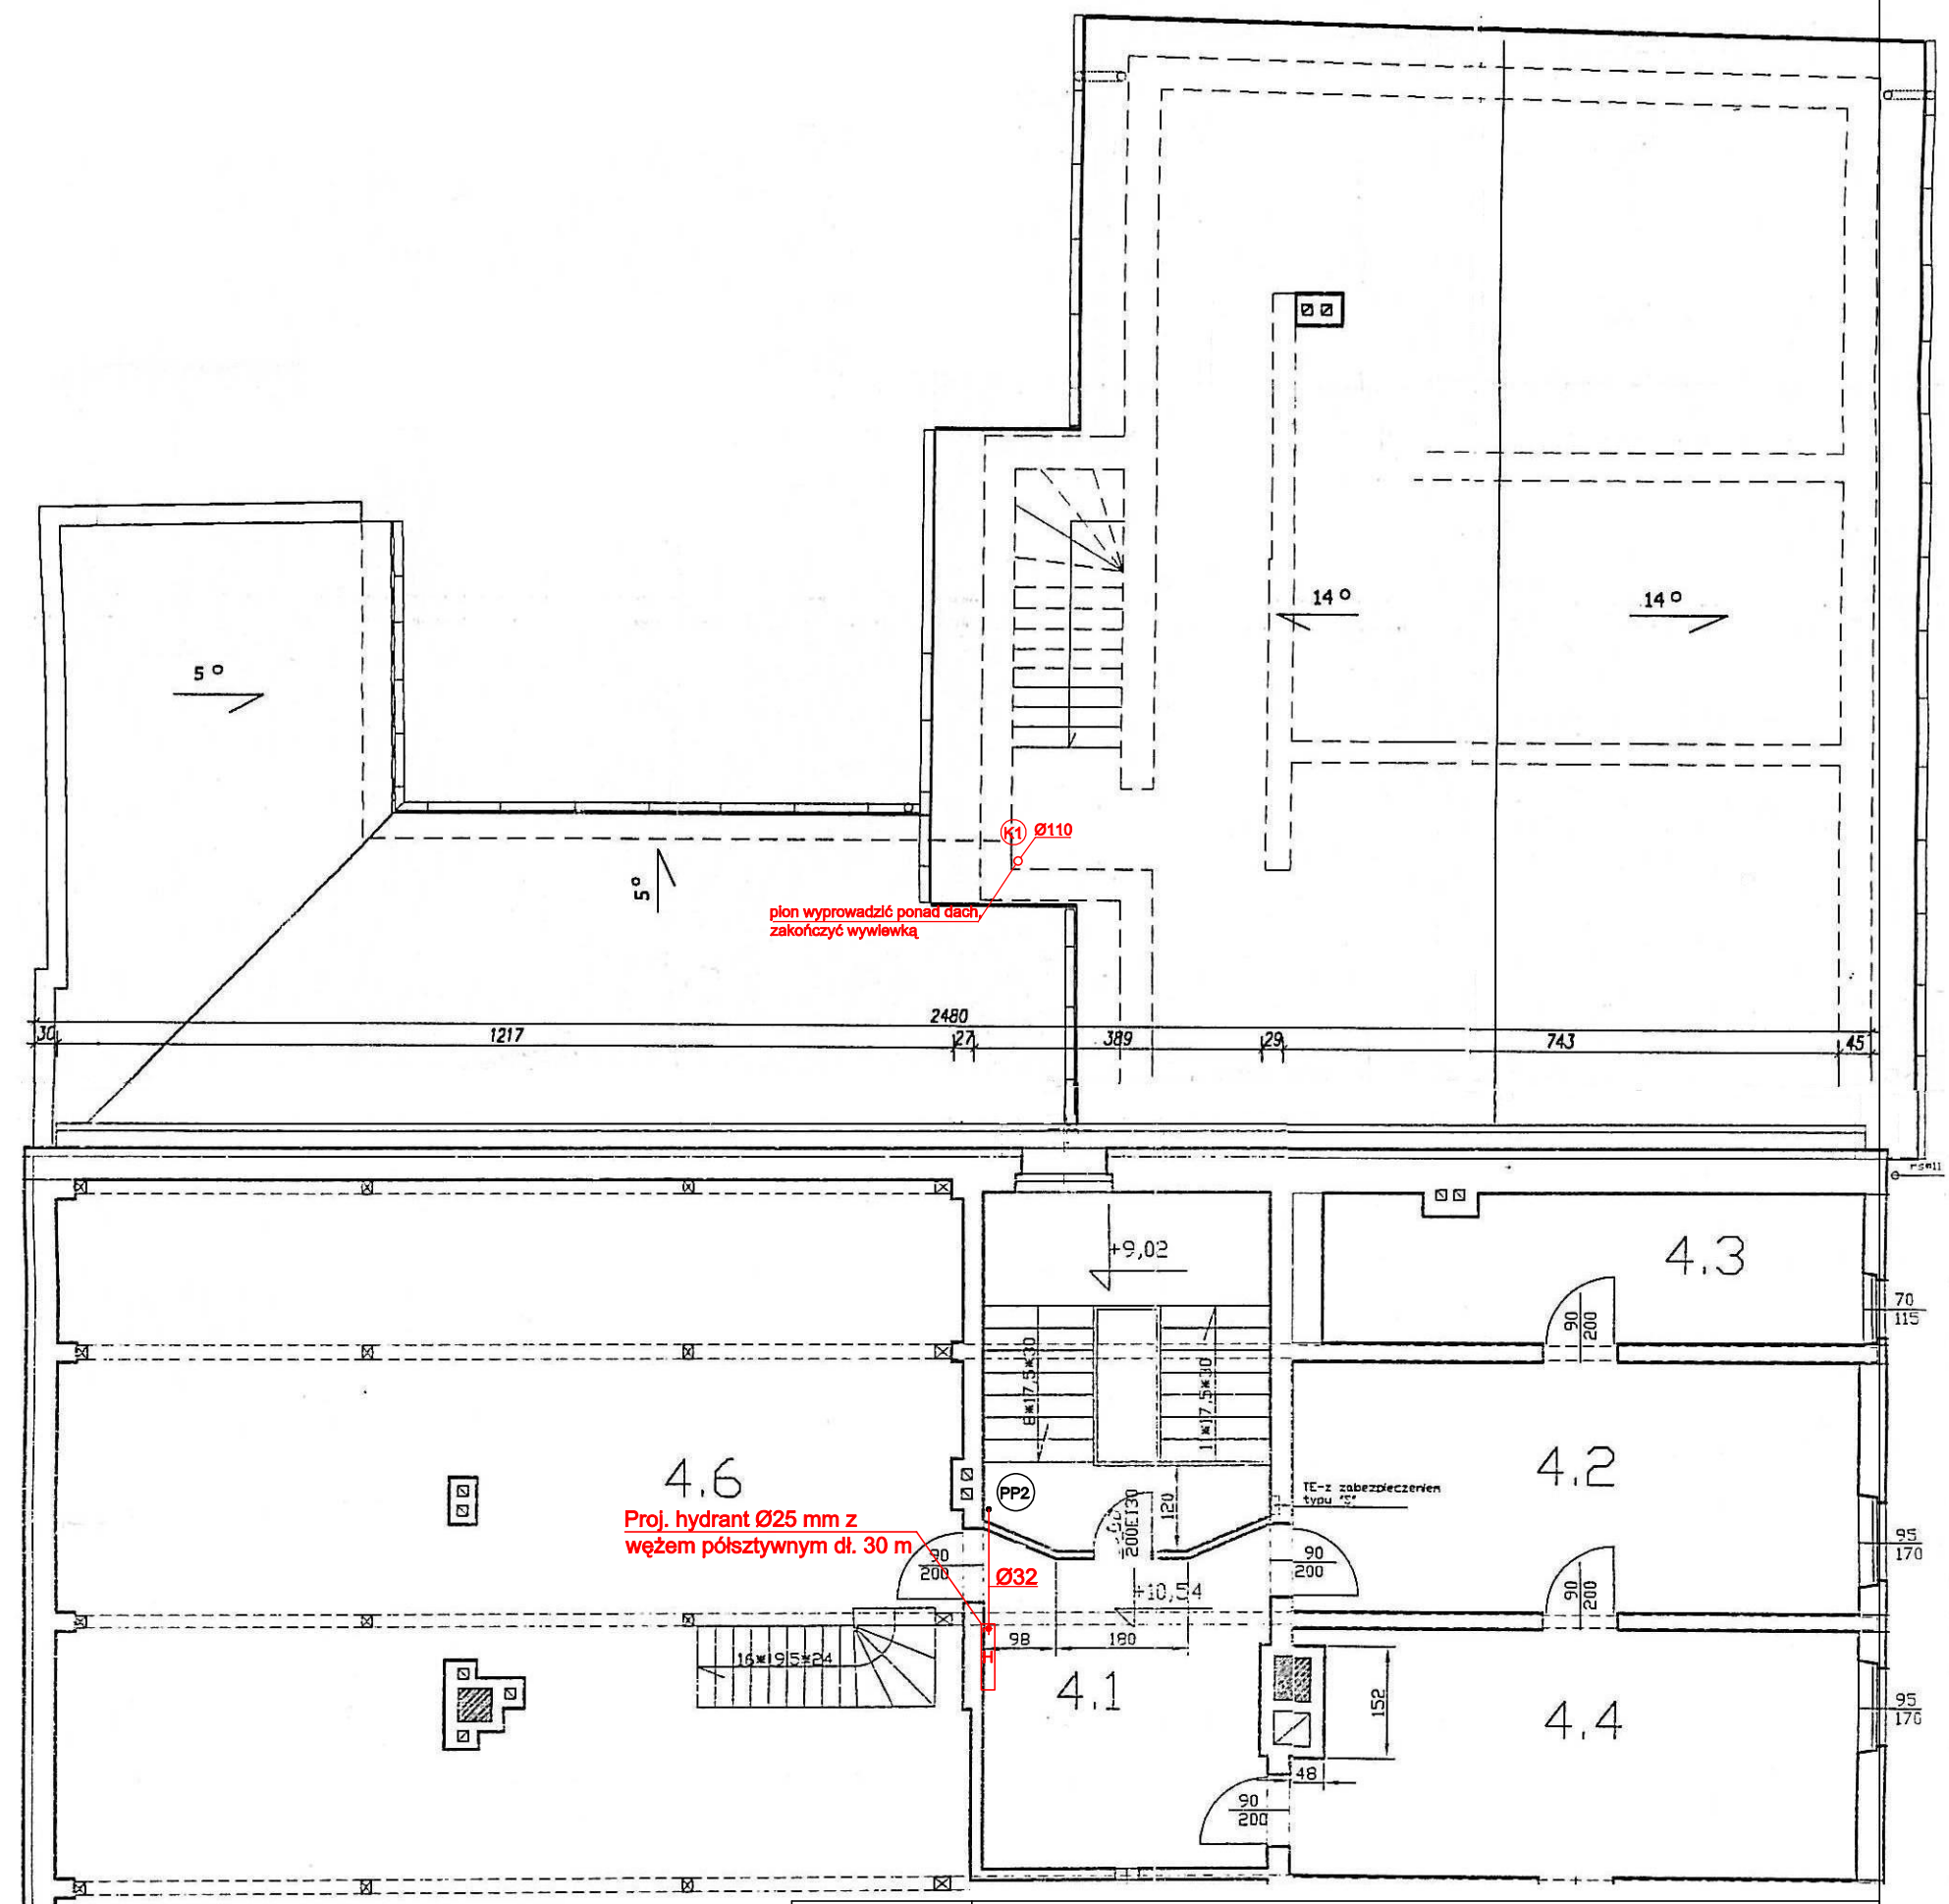

Z.U.T.B. "MAK-TECH" s.c A.Makaś, W.Wilk ul. Słowackiego 9 Kamienna Góra	ANEKS DO PROJEKTU BUDOWLANEGO		
	Przedmiot inwestycji	PRZEBUDOWA I ZMIANA SPOSOBU UŻYTKOWANIA CZĘŚCI MIESZKALNEJ NA SALE LEKCYJNE W SZKOLE PODSTAWOWEJ W MISZKOWICACH NR 8	
	Zleceniodawca	Gmina Lubawka Plac Wolnosci 1, 58-420 Lubawka	
	Adres inwestycji	dz. nr 11, obręb Miszkowice	
	Specjalność	INSTALACJE SANITARNE	Podpis
	Projektant	inż. Grzegorz Sułkowski upr. 591/01/DUW	RYS. nr I-9/Z
	Asystent projektanta	inż. Joanna Skrzypiec	SKALA 1:100
	Nazwa rys.	INSTALACJA HYDRANTOWA- PODDASZE	DATA Maj 2012