


RZUT I PIĘTRA

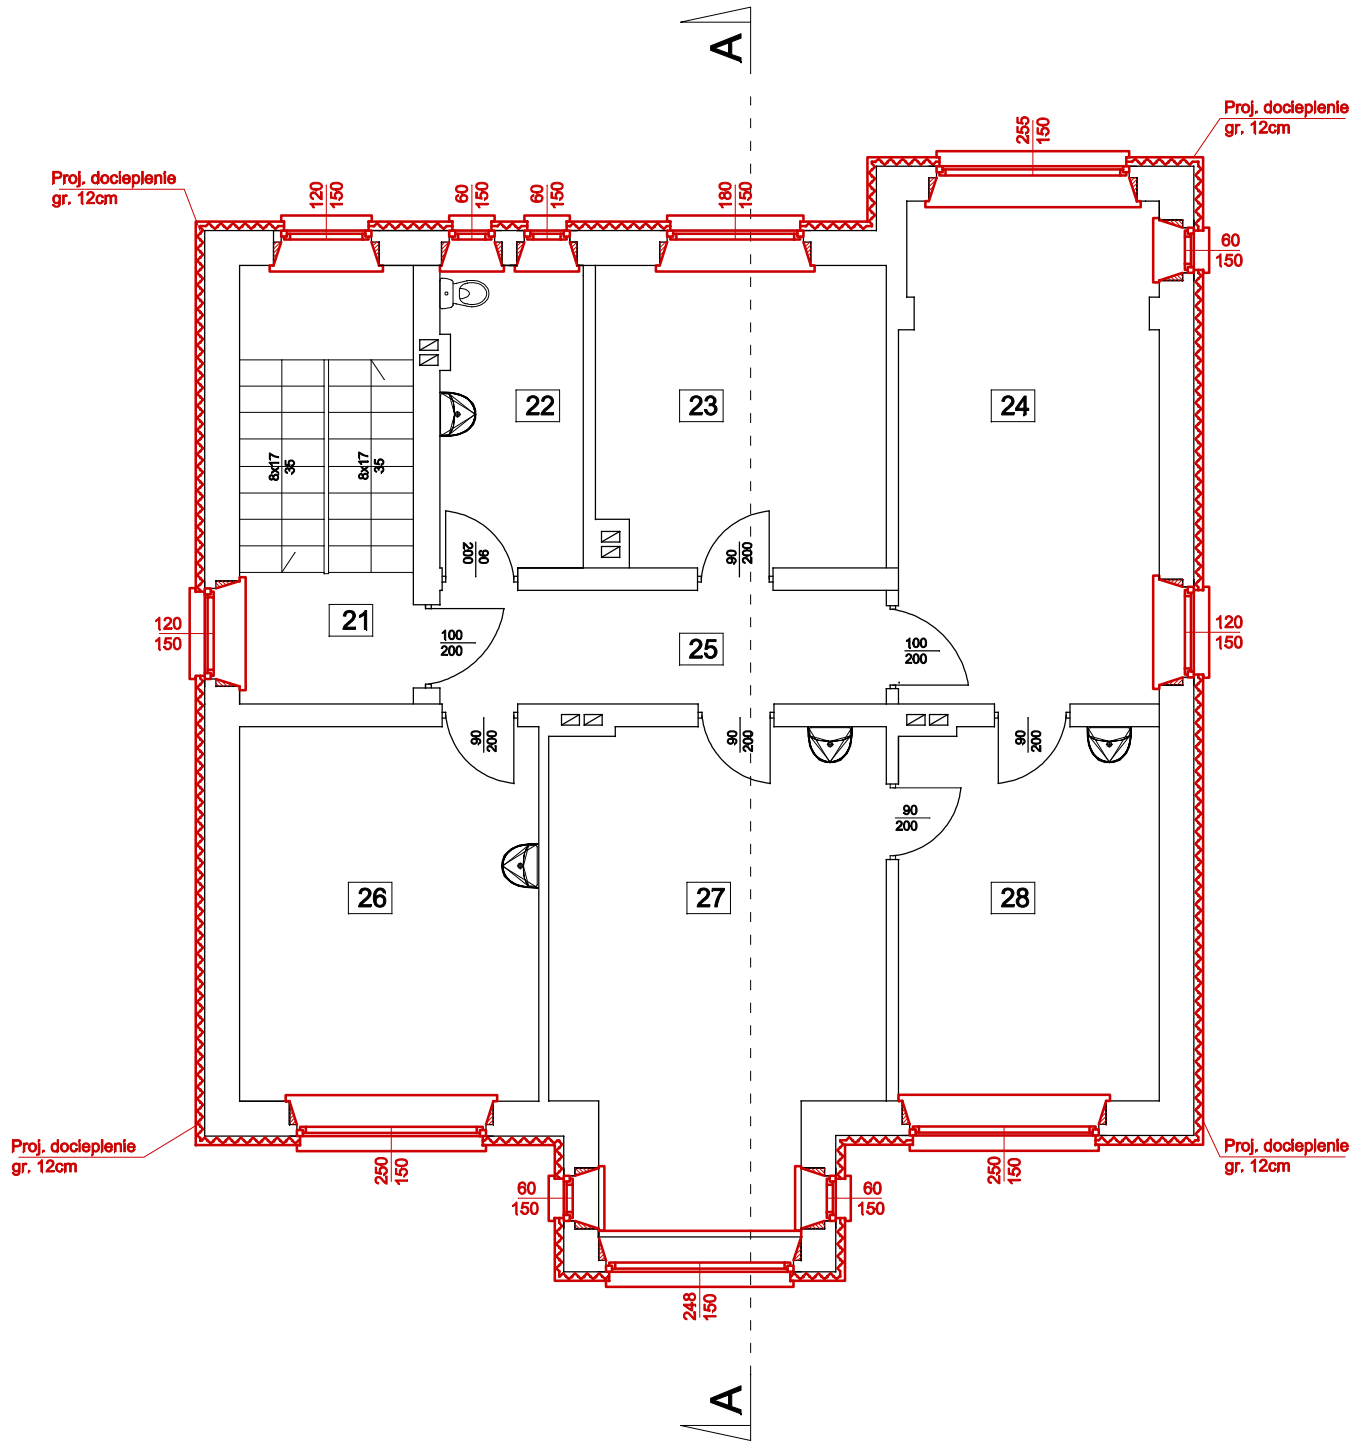

21	KŁATKA SCHODOWA	13,34 m ²	TERAKOTA
22	WC	7,53 m ²	TERAKOTA
23	GABINET	15,11 m ²	PCV
24	POCZEKALNIA	22,65 m ²	PCV
25	KORYTARZ	8,87 m ²	PCV
26	GABINET	19,80 m ²	PCV
27	GABINET	26,84 m ²	PCV
28	GABINET	16,98 m ²	PCV

- ZAKRES PRAC DLA I PIĘTRA:**
- odbicie tynków zewnętrznych
 - demontaż rur spustowych
 - wymiana stolarki okiennej
 - ocieplenie ścian zewnętrznych styropianem
 - wymiana parapetów zewnętrznych
 - wymiana parapetów wewnętrznych
 - montaż rur spustowych

UWAGA:

- KOLOREM CZERWONYM OZNACZONO PRACE DO WYKONANIA W RAMACH OPRACOWANIA
- SZCZEGÓŁY DOTYCZĄCE TECHNOLOGII ORAZ RODZAJ ZASTOSOWANYCH MATERIAŁÓW PRZEDSTAWIONO W CZĘŚCI OPISOWEJ

Z.U.T.B. "MAK-TECH" s.c A.Makaś, W.Wilk ul. Słowackiego 9 Kamienna Góra				
PROJEKT BUDOWLANY				
Inwestycja	"PRZEBUDOWA , TERMOMODERNIZACJA , BUDYNKU OŚRODKA ZDROWIA W CHEŁMSKU ŚLĄSKIM PRZY UL. LUBAWSKIEJ NR 26, NA DZIAŁCE NR 35, OBRĘB CHEŁMSKO ŚLĄSKIE"			
Inwestor	Samodzielny Publiczny Zakład Opieki Zdrowotnej w Lubawce ul. Kościuszki 19, 58-420 Lubawka			
Adres inwestycji	Chełmsko Śląskie, ul. Lubawska nr 26, dz. nr 35			
Branża	BUDOWLANA	Podpis	RYS. nr 3 SKALA 1:100 Data: SIERPIEŃ 2012	
Projektant	mgr Inż. arch. Magdalena Możdźloch upr. nr 2709/DOIA			
	mgr Inż. Włodzimierz Wilk upr. nr 557/01/DUW			
	mgr Inż. Adam Makaś upr. nr 185/76			
Asystent proj.	mgr inż. Jarosław Zbrzyzny			
Nazwa rysunku	RZUT I PIĘTRA			