


ELEWACJA FRONTOWA

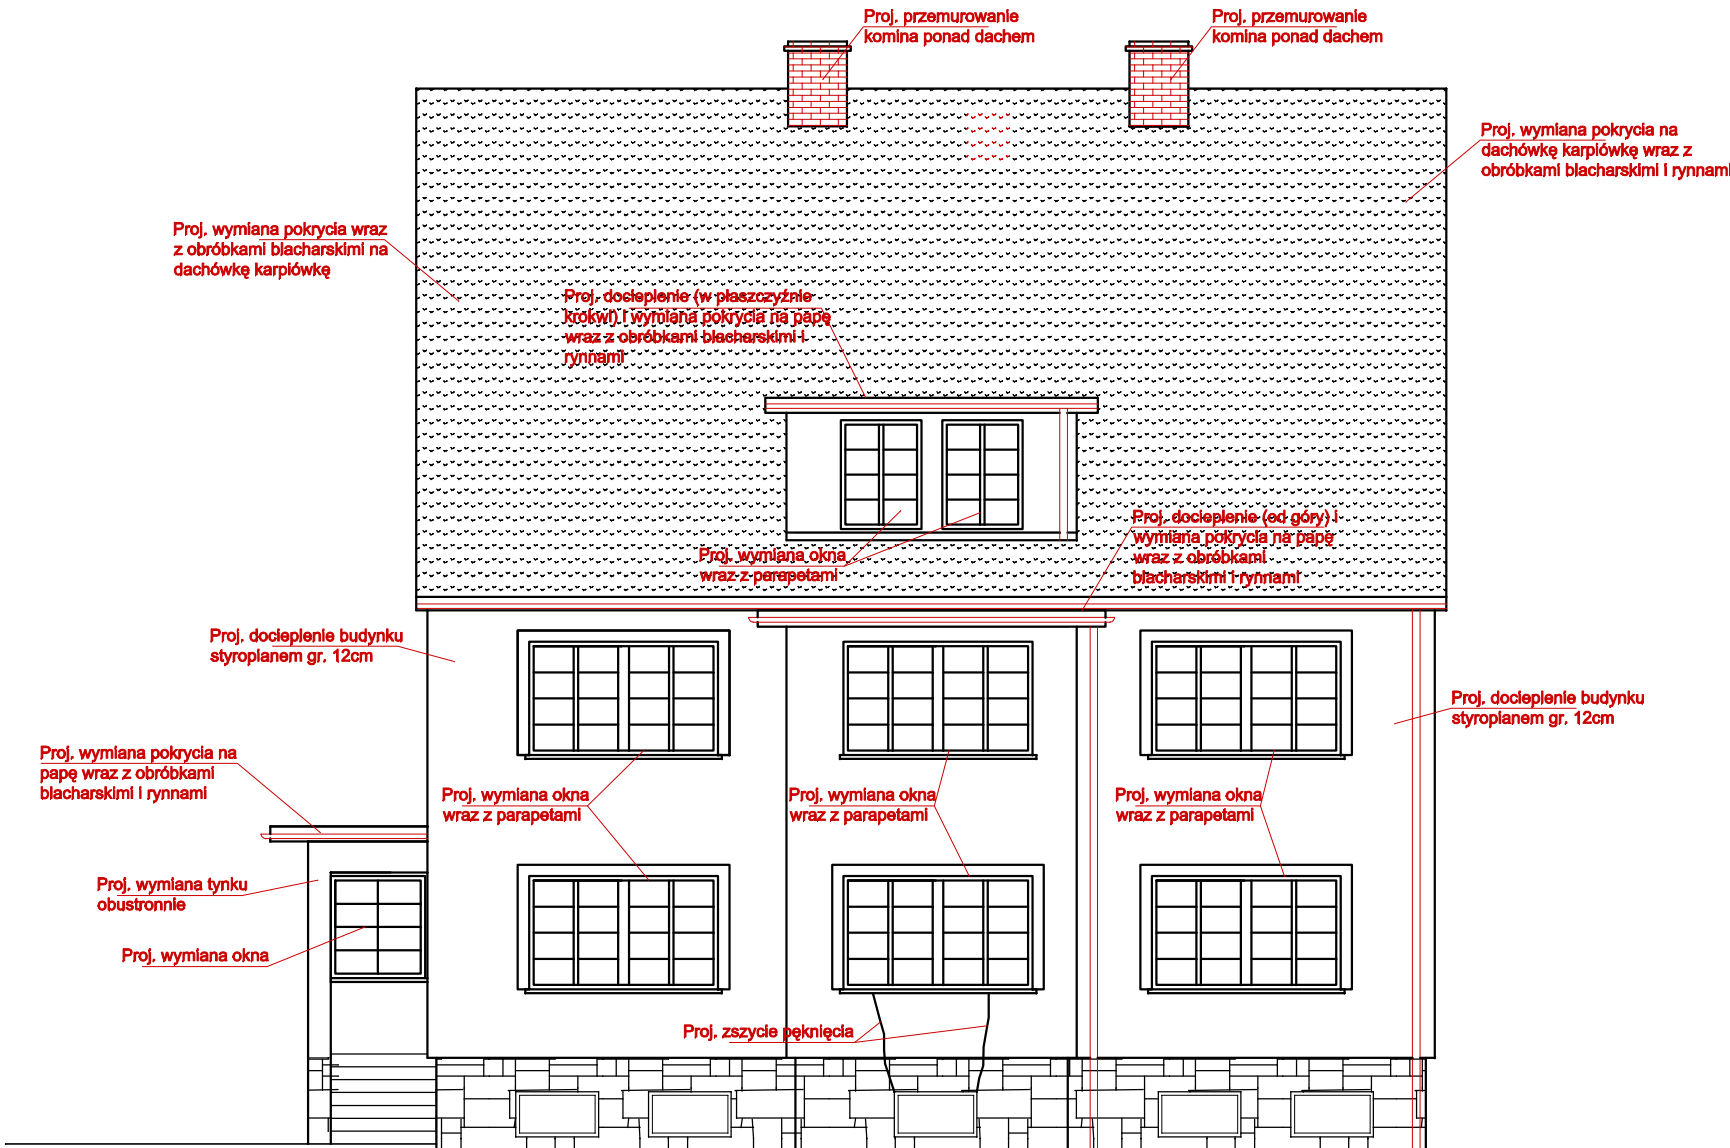

- ZAKRES PRAC**
- naprawa pęknięć na ścianach zewnętrznych
 - odbicie tynków zewnętrznych
 - wykonanie nowego tynku na ganku
 - demontaż rur spustowych
 - wymiana stolarki okiennej
 - docieplenie ścian zewnętrznych styroplanem
 - wymiana parapetów zewnętrznych
 - wymiana parapetów wewnętrznych
 - montaż rur spustowych
 - wymiana pokrycia dachu wraz z obróbkami i rynnami
 - przemurowanie kominów ponad dachem

UWAGA:

- KOLOREM CZERWONYM OZNACZONO PRACE DO WYKONANIA W RAMACH OPRACOWANIA
- SZCZEGÓŁY DOTYCZĄCE TECHNOLOGII ORAZ RODZAJ ZASTOSOWANYCH MATERIAŁÓW PRZEDSTAWIONO W CZĘŚCI OPISOWEJ

Z.U.T.B. "MAK-TECH" s.c A.Makaś, W.Wilk ul. Słowackiego 9 Kamienna Góra	PROJEKT BUDOWLANY		
	Inwestycja	"PRZEBUDOWA , TERMOMODERNIZACJA , BUDYNKU OŚRODKA ZDROWIA W CHEŁMSKU ŚLĄSKIM PRZY UL. LUBAWSKIEJ NR 26, NA DZIAŁCE NR 35, OBRĘB CHEŁMSKO ŚLĄSKIE"	
	Inwestor	Samodzielny Publiczny Zakład Opieki Zdrowotnej w Lubawce ul. Kościuszki 19, 58-420 Lubawka	
	Adres inwestycji	Chełmsko Śląskie, ul. Lubawska nr 26, dz. nr 35	
	Branża	BUDOWLANA	Podpis
	Projektant	mgr inż. arch. Magdalena Możdźloch upr. nr 2709/DOIA mgr inż. Włodzimierz Wilk upr. nr 557/01/DUW mgr inż. Adam Makaś upr. nr 185/76	
	Asystent proj.	mgr inż. Jarosław Zbrzyzny	
	Nazwa rysunku	ELEWACJA FRONTOWA - ZAKRES PRAC	

RYS. nr 7	
	SKALA 1:100
	Data: SIERPIEŃ 2012