


W zakresie mapy nie
służebnościami grunt
w księgach wieczystych

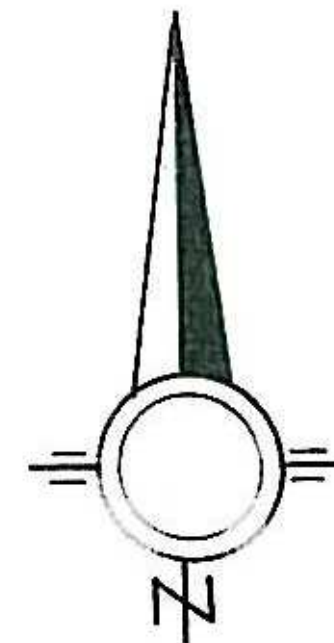

Oznaczenia

- budynek objęty opracowaniem
- proj. lokalizacja i numer wymiennika pionowego
- zasilanie
- powrót
- krawędź wykopu
- granica działki

Z.U.T.B.
"MAK-TECH" s.c
A.Makaś, W.Wilk
ul. Słowackiego 9
Kamieńna Góra

PROJEKT BUDOWLANY			
Inwestycja	"PRZEBUDOWA , TERMOMODERNIZACJA , BUDYNKU OŚRODKA ZDROWIA W CHEŁMSKU ŚLĄSKIM PRZY UL. LUBAWSKIEJ NR 26, NA DZIAŁCE NR 35, OBRĘB CHEŁMSKO ŚLĄSKIE"		
Inwestor	Samodzielny Publiczny Zakład Opieki Zdrowotnej w Lubawce ul. Kościuszki 19, 58-420 Lubawka		
Adres inwestycji	Chełmsko Śląskie, ul. Lubawska nr 26, dz. nr 35		
Branża	BUDOWLANA	Podpis	RYS. nr 2ZT SKALA 1:250 Data: SIERPIEŃ 2012
Projektant	mgr Inż. arch. Magdalena Możdżoch upr. nr 2709/DOJA		
	Inż. Grzegorz Sułkowski upr. nr 591/01/DUW		
Asystent proj.	mgr Inż. Jarosław Zbrzyzny		
Nazwa rysunku	ZAGOSPODAROWANIE TERENU - POWIĘKSZENIE		