


ELEWACJA TYLNA



ELEWACJA FRONTOWA

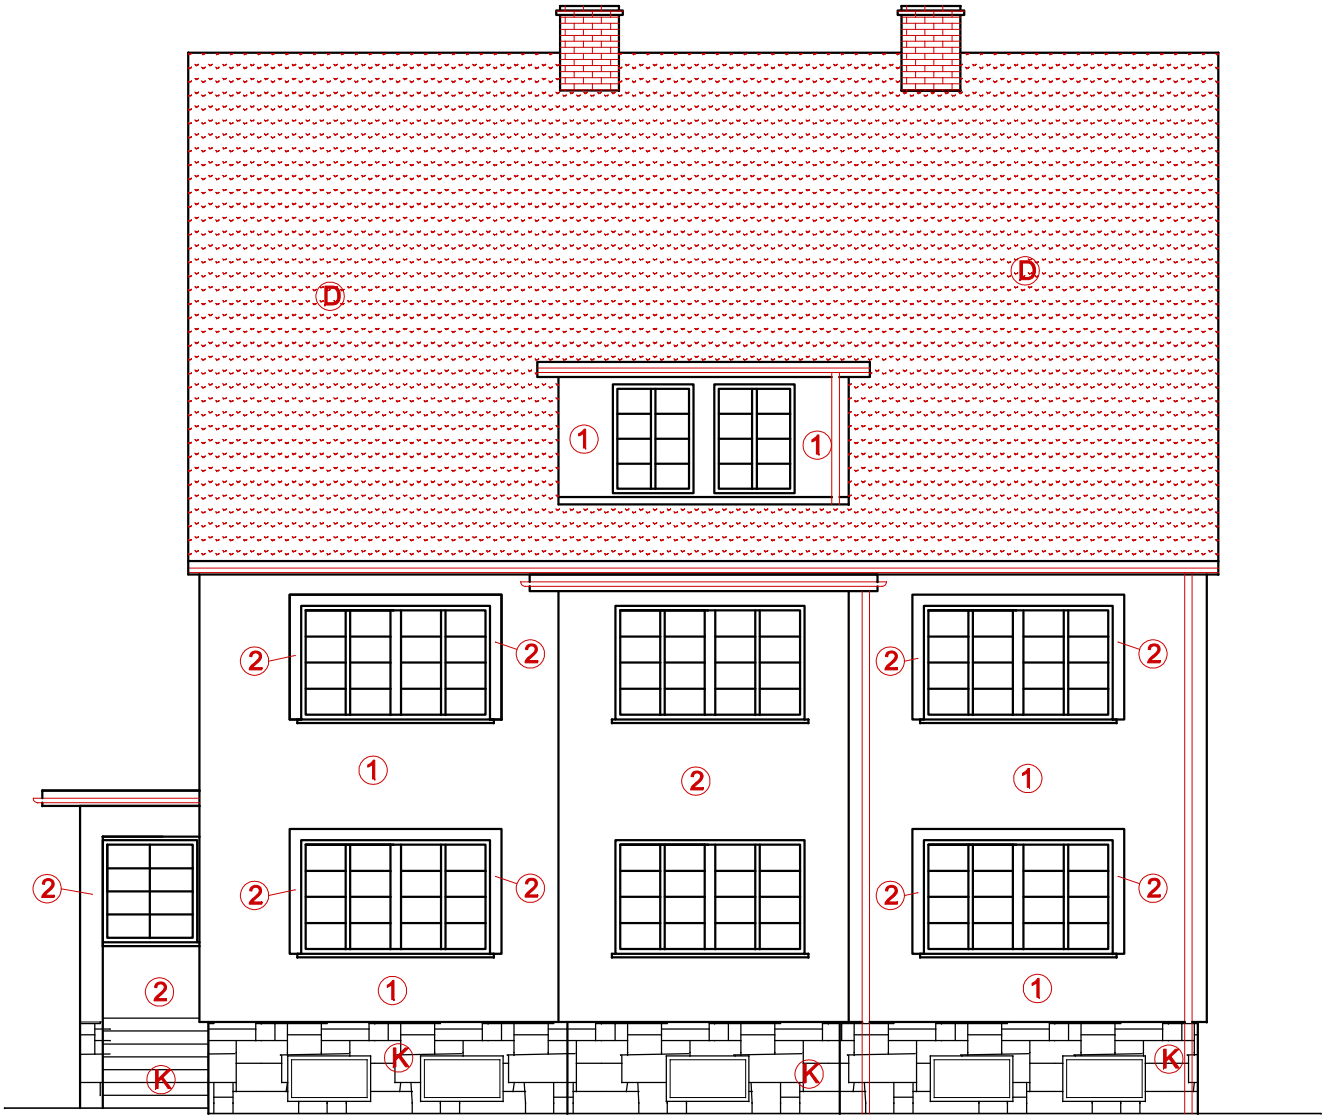

KOLORYSTYKA ELEWACJI:
1 - KOLOR S0550-Y10R (WZORNIK NCS)
2 - KOLOR S0520-Y10R (WZORNIK NCS)
K - KAMIEŃ W KOLORZE NATURALNYM
D - DACHÓWKA KARPIÓWKA W KOLORZE NATURALNYM

Z.U.T.B. "MAK-TECH" s.c A.Makaś, W.Wilk ul. Słowackiego 9 Kamienna Góra	PROJEKT BUDOWLANY			
	Inwestycja	"PRZEBUDOWA , TERMOMODERNIZACJA , BUDYNKU OŚRODKA ZDROWIA W CHEŁMSKU ŚLĄSKIM PRZY UL. LUBAWSKIEJ NR 26, NA DZIAŁCE NR 35, OBRĘB CHEŁMSKO ŚLĄSKIE"		
	Inwestor	Samodzielny Publiczny Zakład Opieki Zdrowotnej w Lubawce ul. Kościuszki 19, 58-420 Lubawka		
	Adres inwestycji	Chełmsko Śląskie, ul. Lubawska nr 26, dz. nr 35		
	Branża	BUDOWLANA	Podpis	RYS. nr 11 SKALA 1:100 Data: SIERPIEŃ 2012
	Projektant	mgr inż. arch. Magdalena Możdźloch upr. nr 2709/DOIA mgr inż. Włodzimierz Wilk upr. nr 557/01/DUW mgr inż. Adam Makaś upr. nr 185/76		
	Asystent proj.	mgr inż. Jarosław Zbrzyzny		
	Nazwa rysunku	ELEWACJA FRONTOWA I TYLNA - KOLORYSTYKA		