


ELEWACJA BOCZNA 2

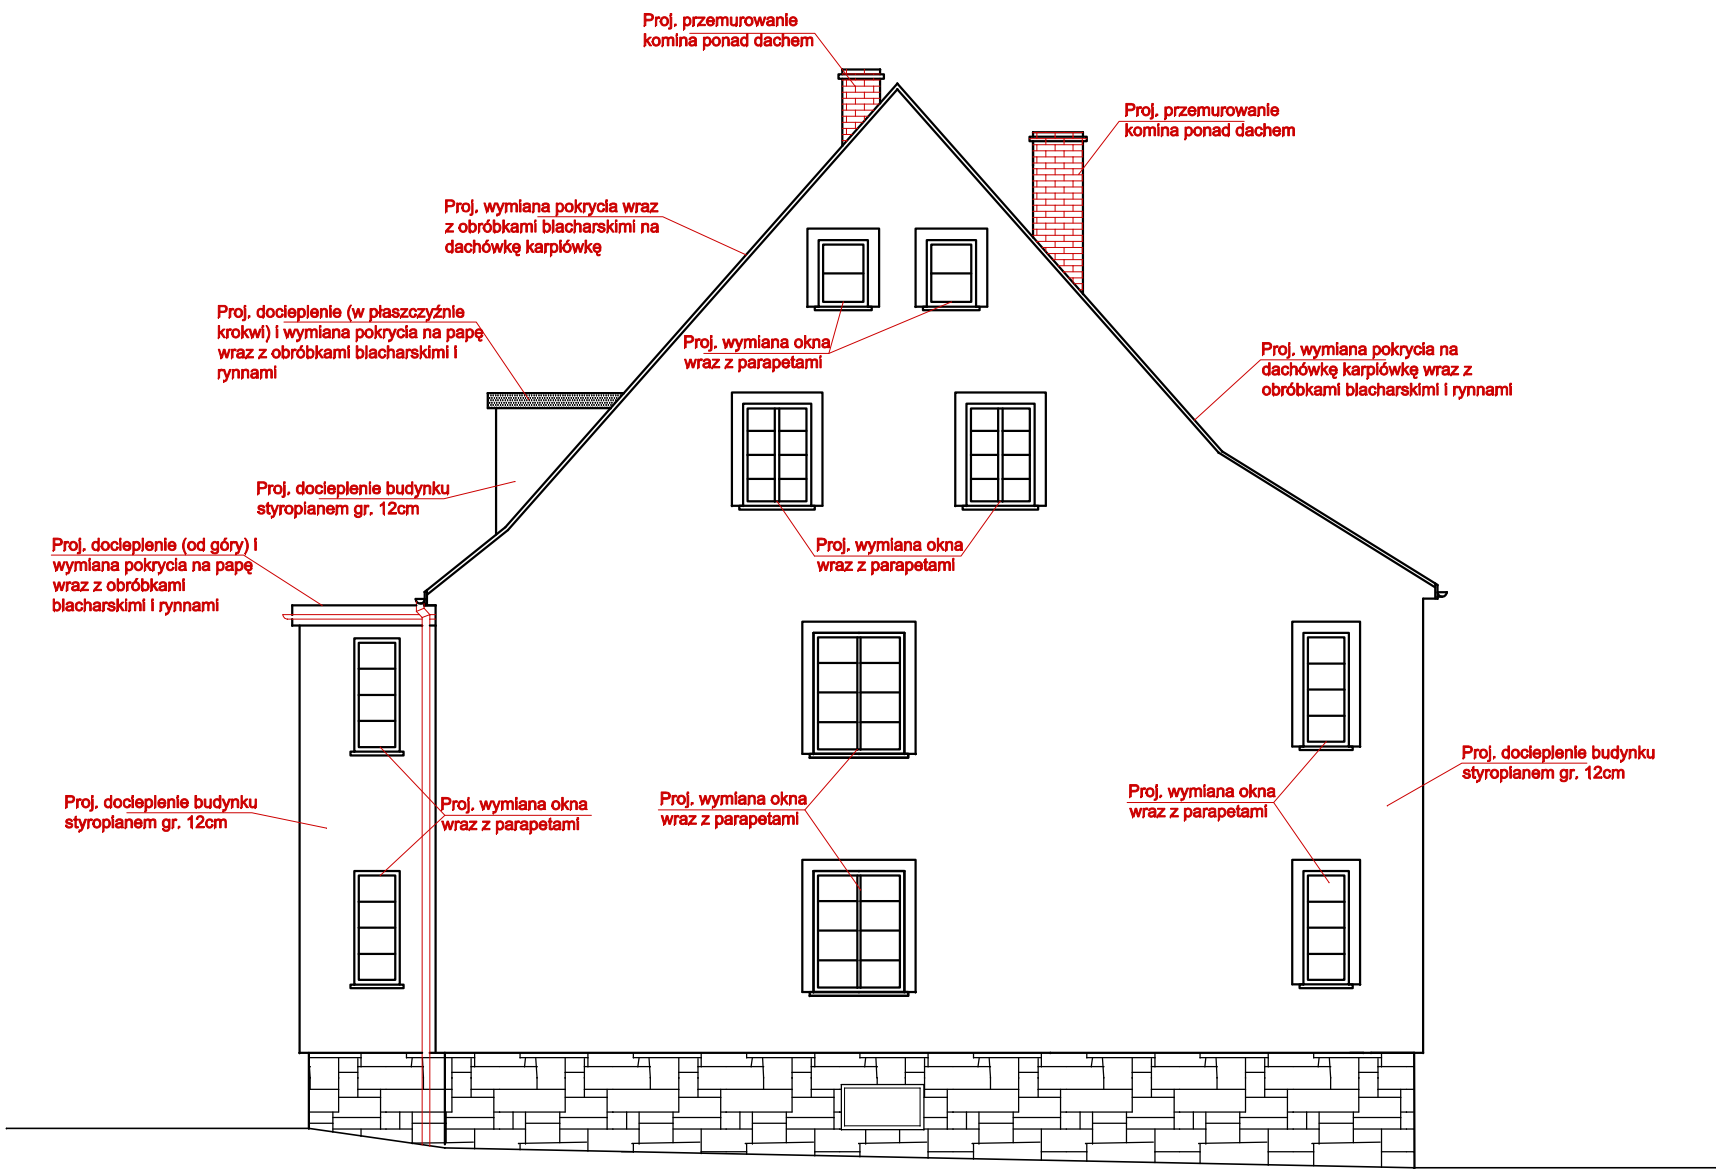

- ZAKRES PRAC**
- naprawa pęknięć na ścianach zewnętrznych
  - odbicie tynków zewnętrznych
  - wykonanie nowego tynku na ganku
  - demontaż rur spustowych
  - wymiana stolarki okiennej
  - docieplenie ścian zewnętrznych styroplanem
  - wymiana parapetów zewnętrznych
  - wymiana parapetów wewnętrznych
  - montaż rur spustowych
  - wymiana pokrycia dachu wraz z obróbkami i rynnami
  - przemurowanie kominów ponad dachem

**UWAGA:**

- KOLOREM CZERWONYM OZNACZONO PRACE DO WYKONANIA W RAMACH OPRACOWANIA
- SZCZEGÓŁY DOTYCZĄCE TECHNOLOGII ORAZ RODZAJ ZASTOSOWANYCH MATERIAŁÓW PRZEDSTAWIONO W CZĘŚCI OPISOWEJ

Z.U.T.B. "MAK-TECH" s.c A.Makaś, W.Wilk ul. Słowackiego 9 Kamienna Góra	PROJEKT BUDOWLANY			
	Inwestycja	"PRZEBUDOWA , TERMOMODERNIZACJA , BUDYNKU OŚRODKA ZDROWIA W CHEŁMSKU ŚLĄSKIM PRZY UL. LUBAWSKIEJ NR 26, NA DZIAŁCE NR 35, OBRĘB CHEŁMSKO ŚLĄSKIE"		
	Inwestor	Samodzielny Publiczny Zakład Opieki Zdrowotnej w Lubawce ul. Kościuszki 19, 58-420 Lubawka		
	Adres inwestycji	Chełmsko Śląskie, ul. Lubawska nr 26, dz. nr 35		
	Branża	BUDOWLANA	Podpis	RYS. nr 10  SKALA 1:100  Data: SIERPIEŃ 2012
	Projektant	mgr inż. arch. Magdalena Możdźloch upr. nr 2709/DOIA  mgr inż. Włodzimierz Wilk upr. nr 557/01/DUW  mgr inż. Adam Makaś upr. nr 185/76		
	Asystent proj.	mgr inż. Jarosław Zbrzyzny		
	Nazwa rysunku	ELEWACJA BOCZNA 2 - ZAKRES PRAC		