



RZUT I PIĘTRA

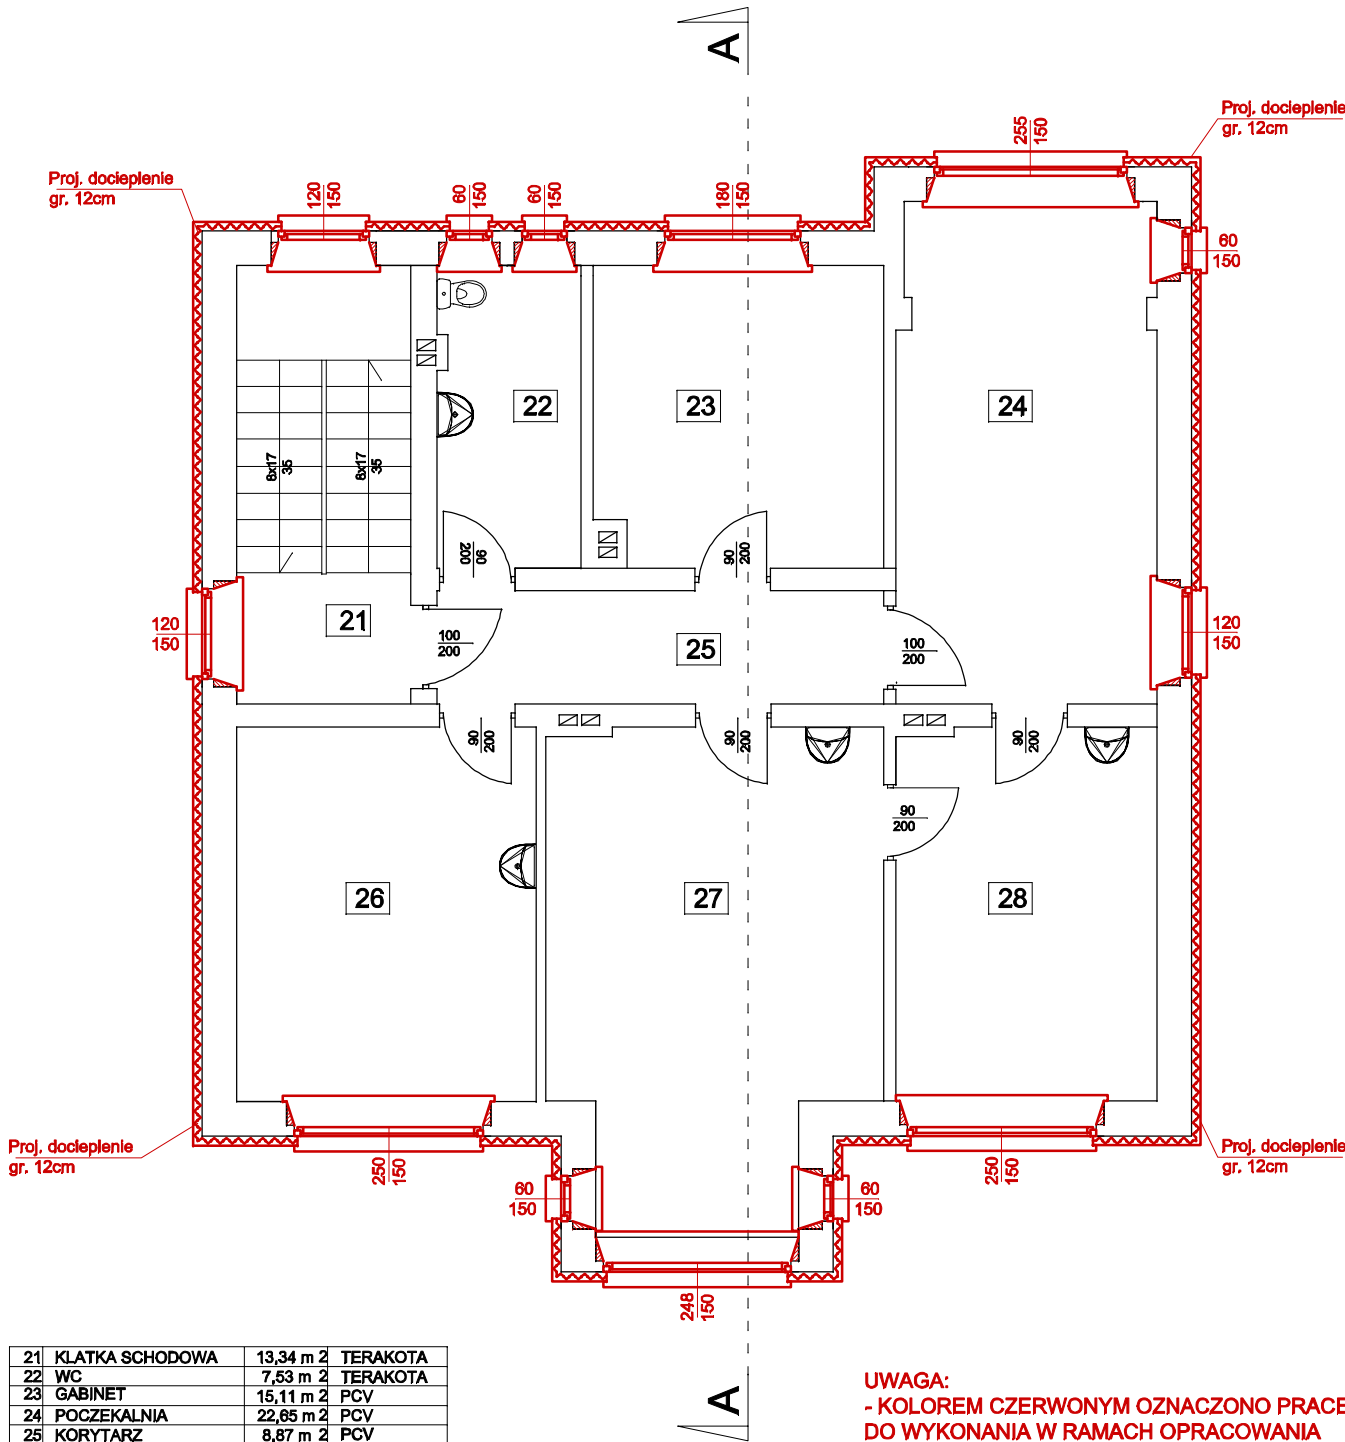

21	KLATKA SCHODOWA	13,34 m ²	TERAKOTA
22	WC	7,53 m ²	TERAKOTA
23	GABINET	15,11 m ²	PCV
24	POCZEKALNIA	22,65 m ²	PCV
25	KORYTARZ	8,87 m ²	PCV
26	GABINET	19,60 m ²	PCV
27	GABINET	26,84 m ²	PCV
28	GABINET	16,98 m ²	PCV

UWAGA:
- KOLOREM CZERWONYM OZNACZONO PRACE DO WYKONANIA W RAMACH OPRACOWANIA
- SZCZEGÓŁY DOTYCZĄCE TECHNOLOGII ORAZ RODZAJ ZASTOSOWANYCH MATERIAŁÓW PRZEDSTAWIONO W CZĘŚCI OPISOWEJ

SZCZEGÓŁ MONTAŻU I WYKOŃCZENIA
STOLARKI OKIENNEJ
SKALA 1:50

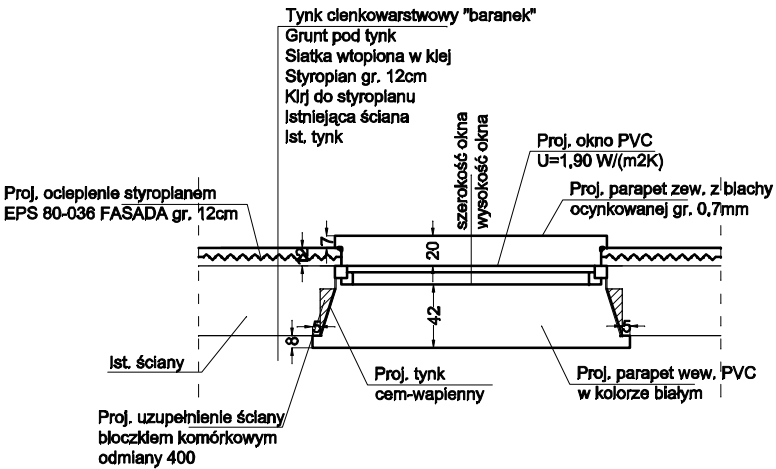

- ZAKRES PRAC DLA I PIĘTRA:
- odbicie tynków zewnętrznych
 - demontaż rur spustowych
 - wymiana stolarki okiennej
 - ocieplenie ścian zewnętrznych styropianem
 - wymiana parapetów zewnętrznych
 - wymiana parapetów wewnętrznych
 - montaż rur spustowych

Z.U.T.B. "MAK-TECH" s.c A.Makaś, W.Wilk ul. Słowackiego 9 Kamienna Góra	PROJEKT WYKONAWCZY			
	Inwestycja	"PRZEBUDOWA , TERMOMODERNIZACJA , BUDYNKU OŚRODKA ZDROWIA W CHEŁMSKU ŚLĄSKIM PRZY UL. LUBAWSKIEJ NR 28, NA DZIAŁCE NR 35, OBRĘB CHEŁMSKO ŚLĄSKIE"		
	Inwestor	Samodzielny Publiczny Zakład Opieki Zdrowotnej w Lubawce ul. Kościuszki 19, 58-420 Lubawka		
	Adres inwestycji	Chełmsko Śląskie, ul. Lubawska nr 26, dz. nr 35		
	Branża	BUDOWLANA	Podpis	RYS. nr 3 SKALA 1:100 Data: SIERPIEŃ 2012
	Projektant	mgr inż. arch. Magdalena Możdźloch upr. nr 2709/DOJA mgr inż. Włodzimierz Wilk upr. nr 557/01/DUW mgr inż. Adam Makaś upr. nr 185/76		
	Asystent proj.	mgr inż. Jarosław Zbrzyzny		
	Nazwa rysunku	RZUT I PIĘTRA		