


ELEWACJA BOCZNA 1

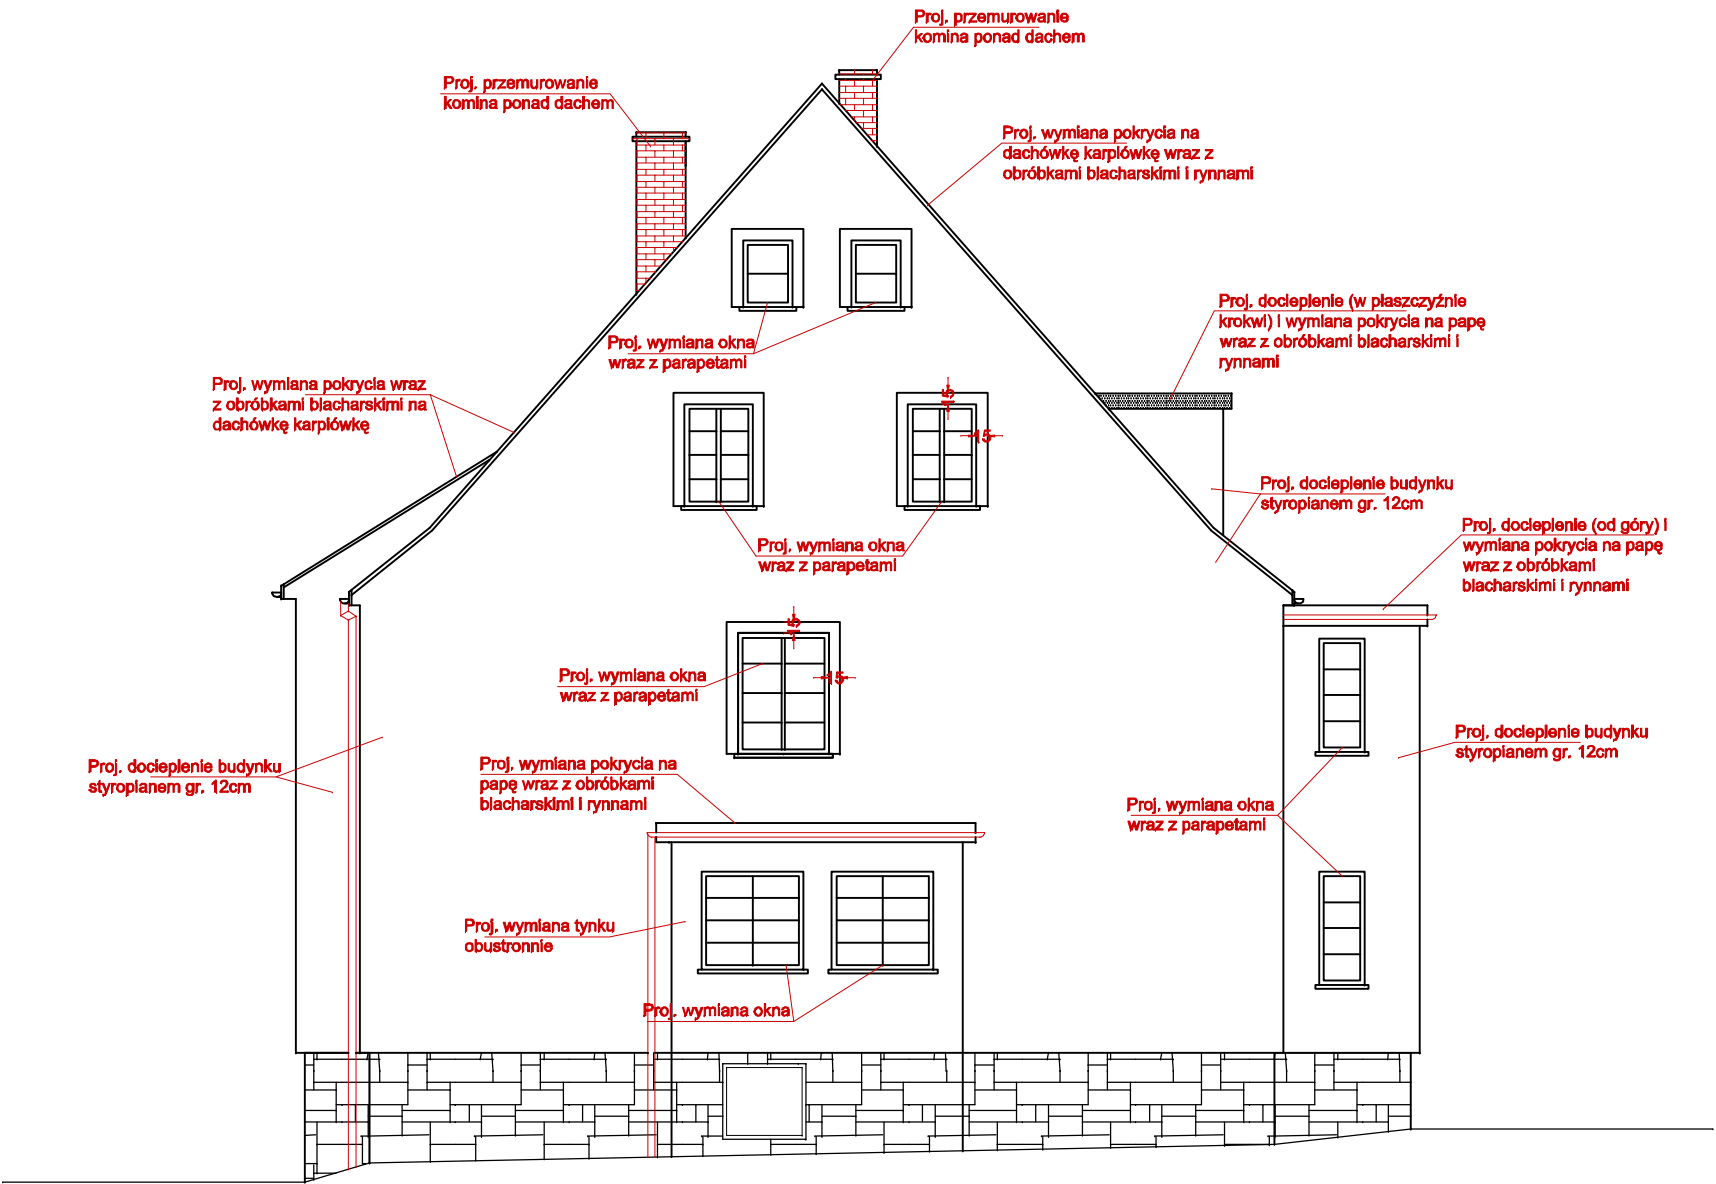

- ZAKRES PRAC**
- naprawa pęknięć na ścianach zewnętrznych
 - odbicie tynków zewnętrznych
 - wykonanie nowego tynku na ganku
 - demontaż rur spustowych
 - wymiana stolarki okiennej
 - docieplenie ścian zewnętrznych styropianem
 - wymiana parapetów zewnętrznych
 - wymiana parapetów wewnętrznych
 - montaż rur spustowych
 - wymiana pokrycia dachu wraz z obróbkami i rynnami
 - przemurowanie kominów ponad dachem

UWAGA:

- KOLOREM CZERWONYM OZNACZONO PRACE DO WYKONANIA W RAMACH OPRACOWANIA
- SZCZEGÓŁY DOTYCZĄCE TECHNOLOGII ORAZ RODZAJ ZASTOSOWANYCH MATERIAŁÓW PRZEDSTAWIONO W CZĘŚCI OPISOWEJ

Z.U.T.B. "MAK-TECH" s.c A.Makaś, W.Wilk ul. Słowackiego 9 Kamienna Góra	PROJEKT WYKONAWCZY			
	Inwestycja	"PRZEBUDOWA , TERMOMODERNIZACJA , BUDYNKU OŚRODKA ZDROWIA W CHEŁMSKU ŚLĄSKIM PRZY UL. LUBAWSKIEJ NR 28, NA DZIAŁCE NR 35, OBRĘB CHEŁMSKO ŚLĄSKIE"		
	Inwestor	Samodzielny Publiczny Zakład Opieki Zdrowotnej w Lubawce ul. Kościuszki 19, 58-420 Lubawka		
	Adres inwestycji	Chełmsko Śląskie, ul. Lubawska nr 26, dz. nr 35		
	Branża	BUDOWLANA	Podpis	RYS. nr 9
	Projektant	mgr inż. arch. Magdalena Możdźloch upr. nr 2709/DOIA mgr inż. Włodzimierz Wilk upr. nr 557/01/DUW mgr inż. Adam Makaś upr. nr 185/76		
	Asystent proj.	mgr inż. Jarosław Zbrzyzny		SKALA 1:100
				Data: SIERPIEŃ 2012
Nazwa rysunku	ELEWACJA BOCZNA 1 - ZAKRES PRAC			