



Przekrój A-A

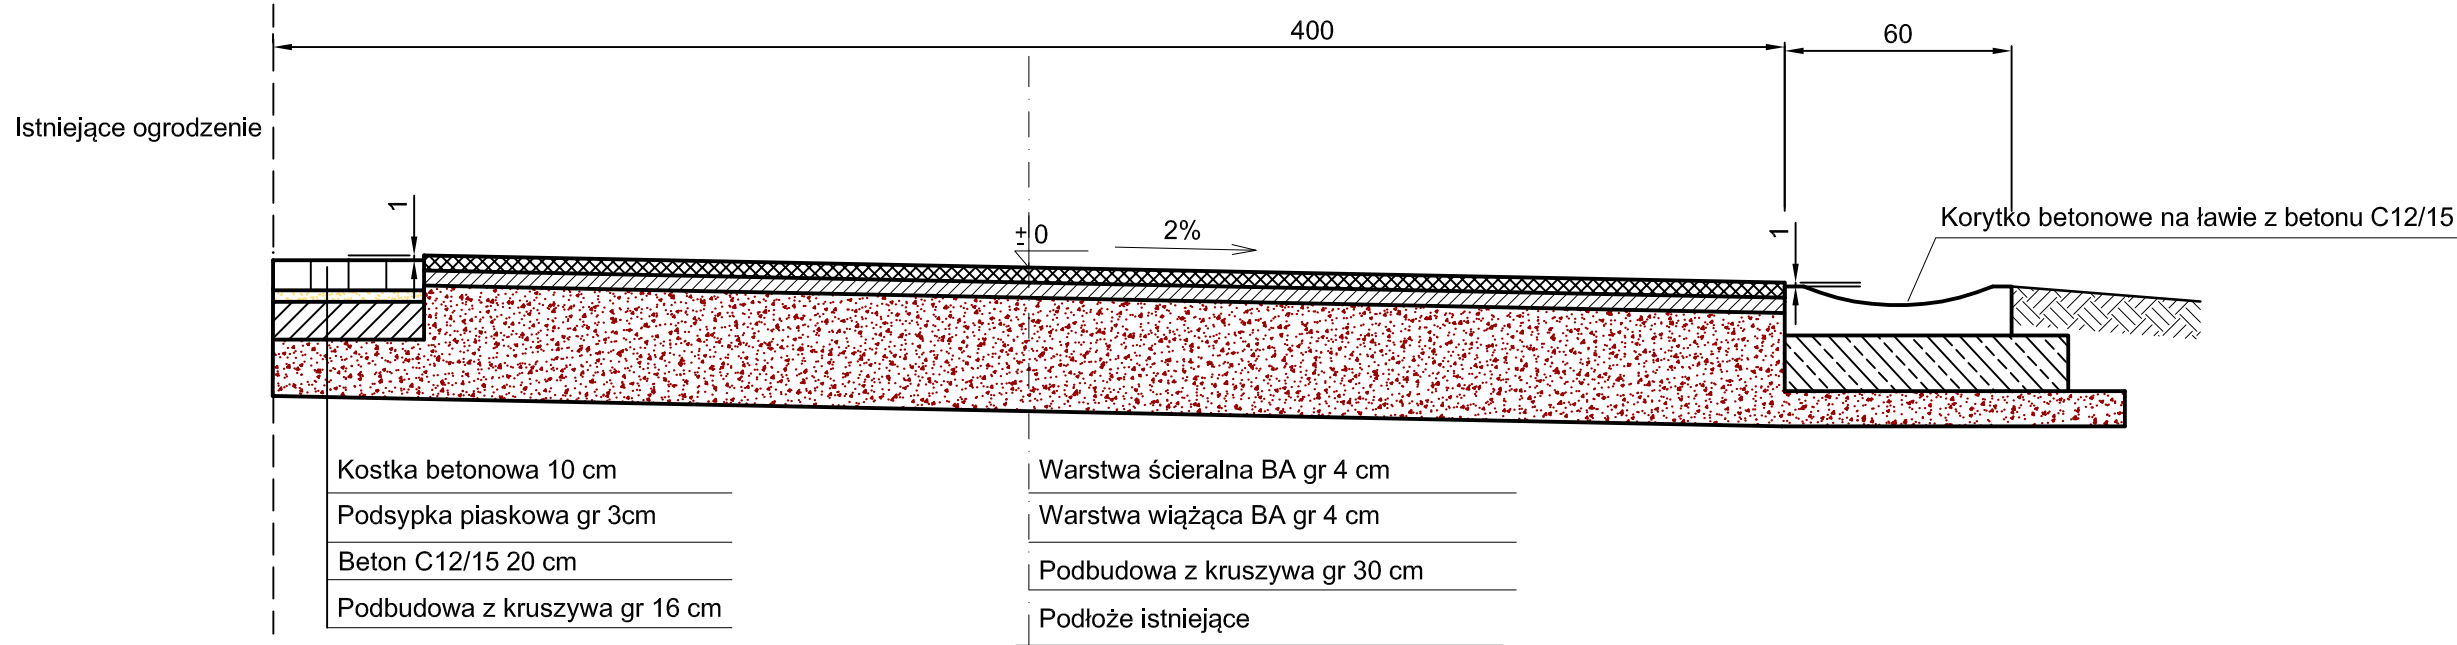


Przekrój B-B

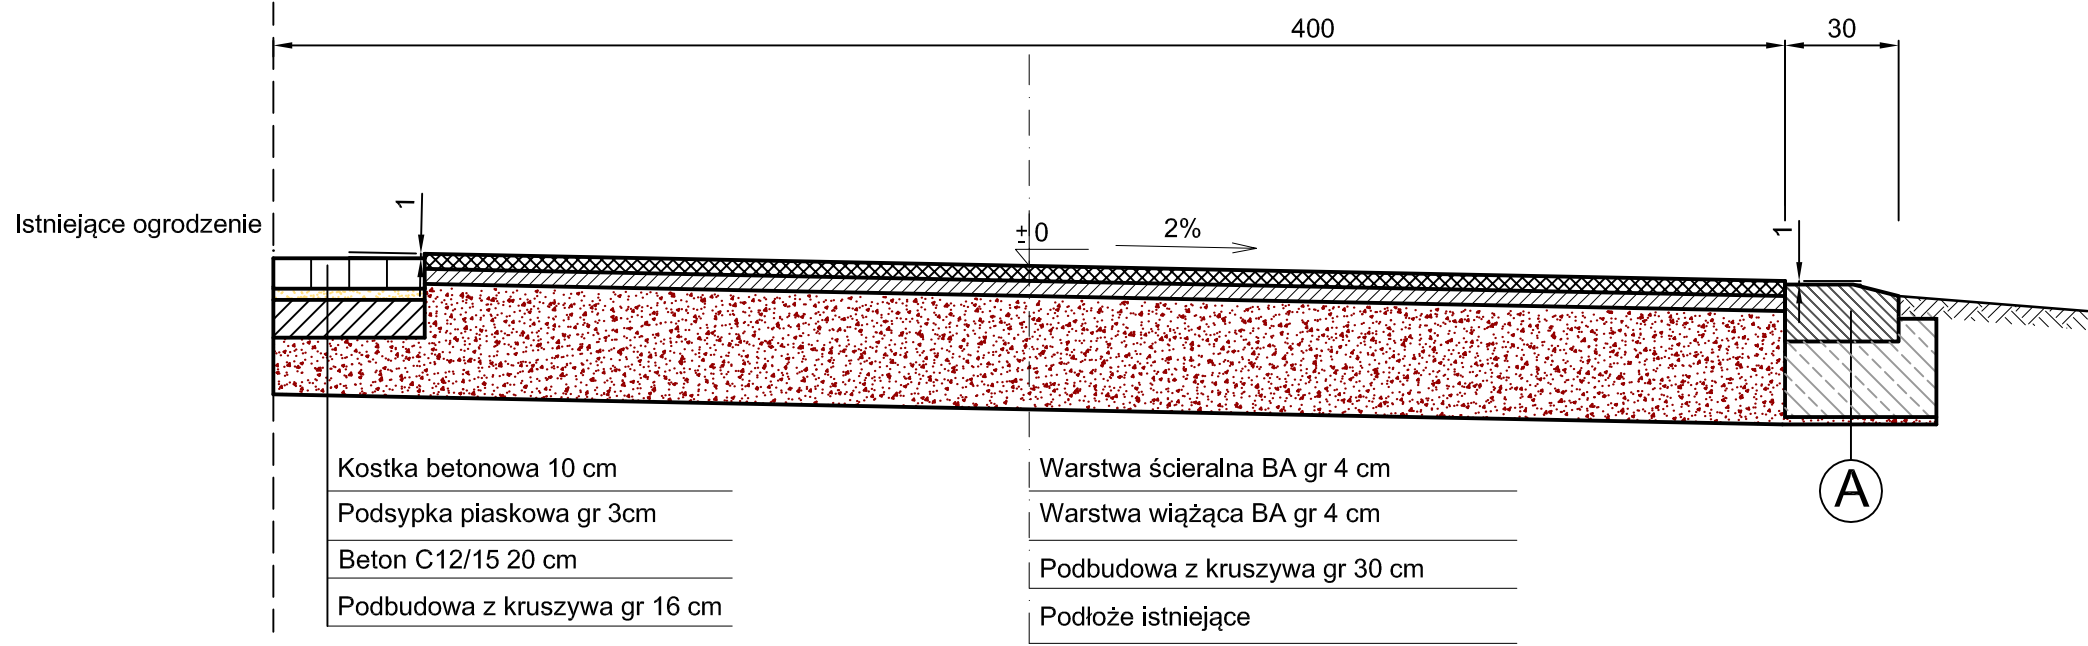

A	KRAWEŹNIK WIBROPRASOWANY	gr. 15cm
	ŁAWA Z BETONU C12/15	gr. 20cm
	PODBUDOWA Z KRUSZYWA	gr. 2cm
	PODŁOŻE	

Przekrój C-C

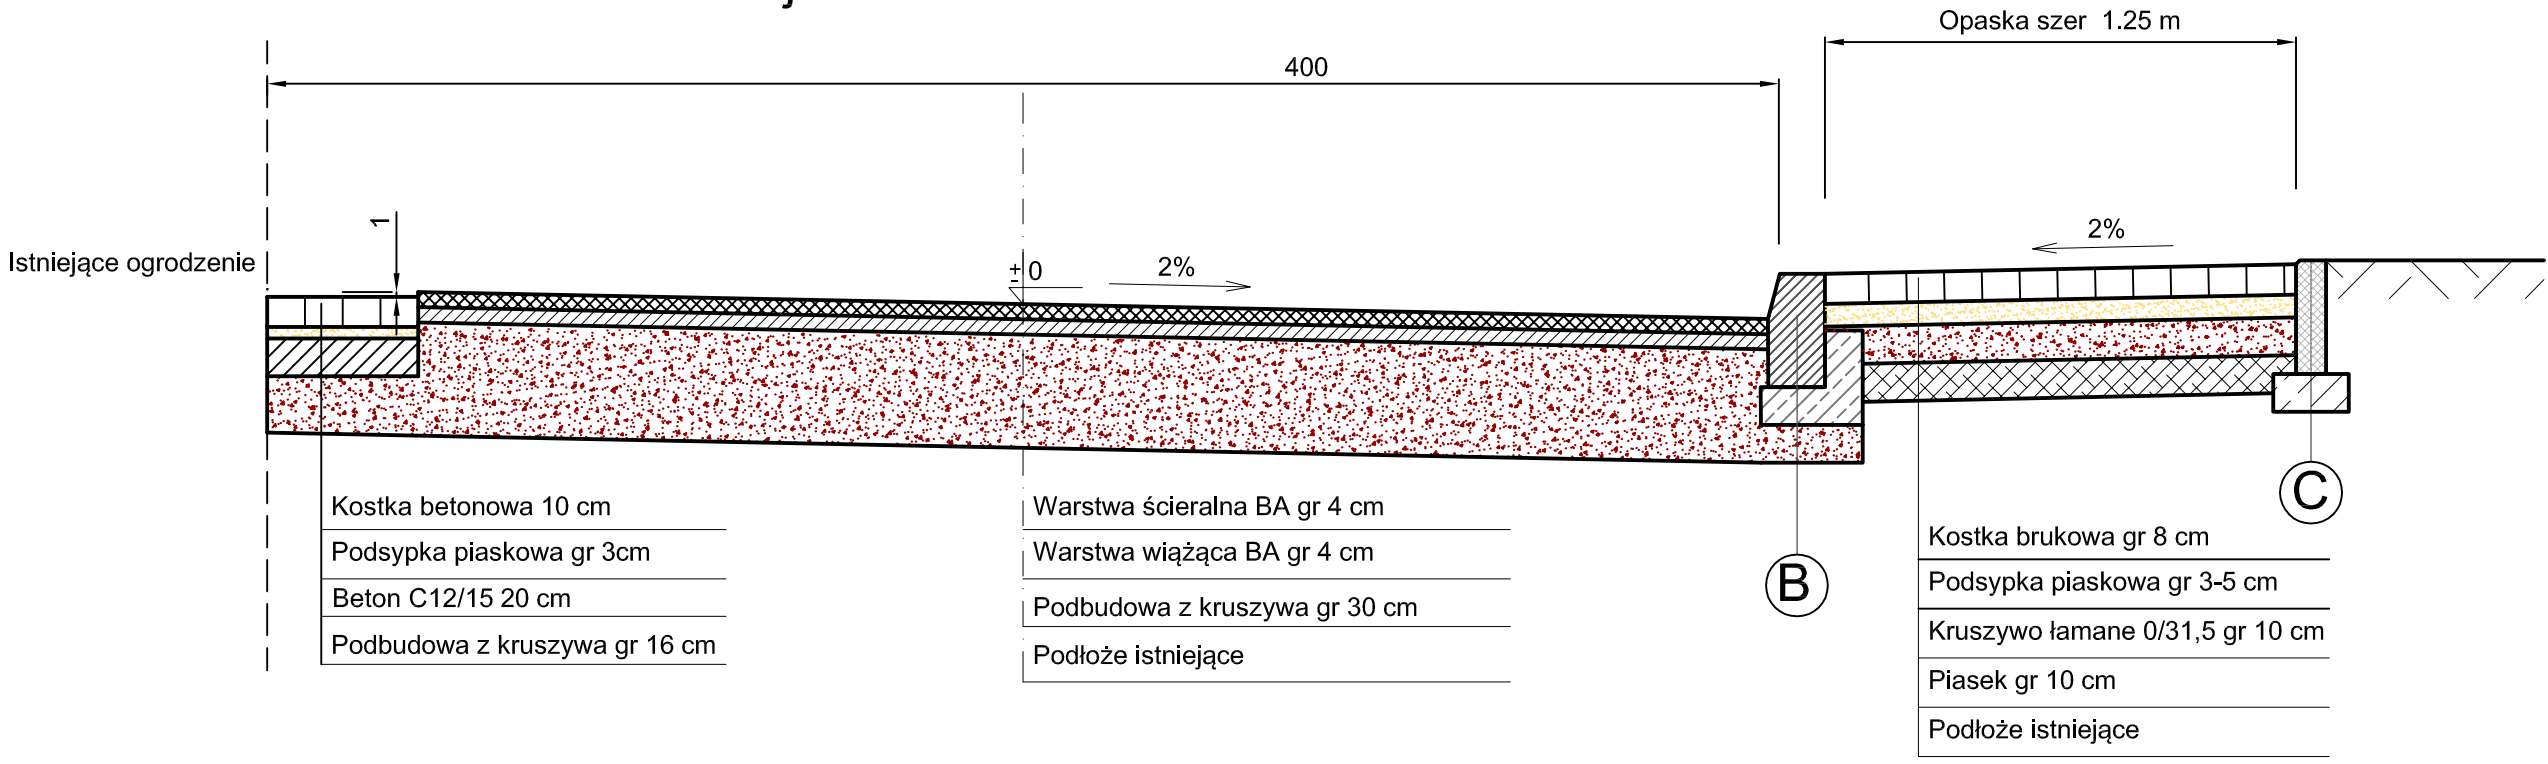

B	KRAWEŹNIK WIBROPRASOWANY	gr. 30cm
	ŁAWA Z BETONU C12/15	gr. 10cm
	PODBUDOWA Z KRUSZYWA	gr. 10cm
	PODŁOŻE	

C	OBRZEŻE WIBROPRASOWANE 8/30	gr. 30cm
	ŁAWA Z BETONU C12/15	gr. 10cm
	PODŁOŻE	

TEMAT PROJEKTU	ODBUDOWA DROGI DOJAZDOWEJ DO SZKOŁY W MISZKOWICACH DZ NR 682 I 683 W KM 0+000 DO KM 0+090				
ZAMAWIAJĄCY	GMINA LUBAWKA PL. WOLNOŚCI 1 58-420 LUBAWKA				
WYKONAWCA	 BIURO INŻYNIERSKIE TRAKT SĘDZISŁAW 50 58-410 MARCISZÓW NIP 614-154-19-88 REGON 020799973 TEL/FAX (075) 742-55-90 WWW.BI-TRAKT.PL				
ADRES OBIEKTU	DZ. NR 682, 683, 685 OBRĘB 0006 MISZKOWICE, MISZKOWICE				
TEMAT RYSUNKU	PRZEKROJE POPRZECZNE				
BRANŻA	DROGOWA	SKALA RYSUNKU	1:20	NUMER RYSUNKU	3/PB
FAZA PROJEKTU				DATA OPRACOWANIA	PODPIS
ZESPÓŁ PROJEKTOWY				DATA OPRACOWANIA	PODPIS
PROJEKTANT	MGR INŻ. WŁODZIMIERZ LEWOWSKI UPR. 228/02/DUW			MARZEC 2013	
ASYSTENT PROJEKTANTA	MGR INŻ. JOLANTA KACZOROWSKA			MARZEC 2013	