KANAŁ SANITARNY KS–2 – PRZYŁĄCZA

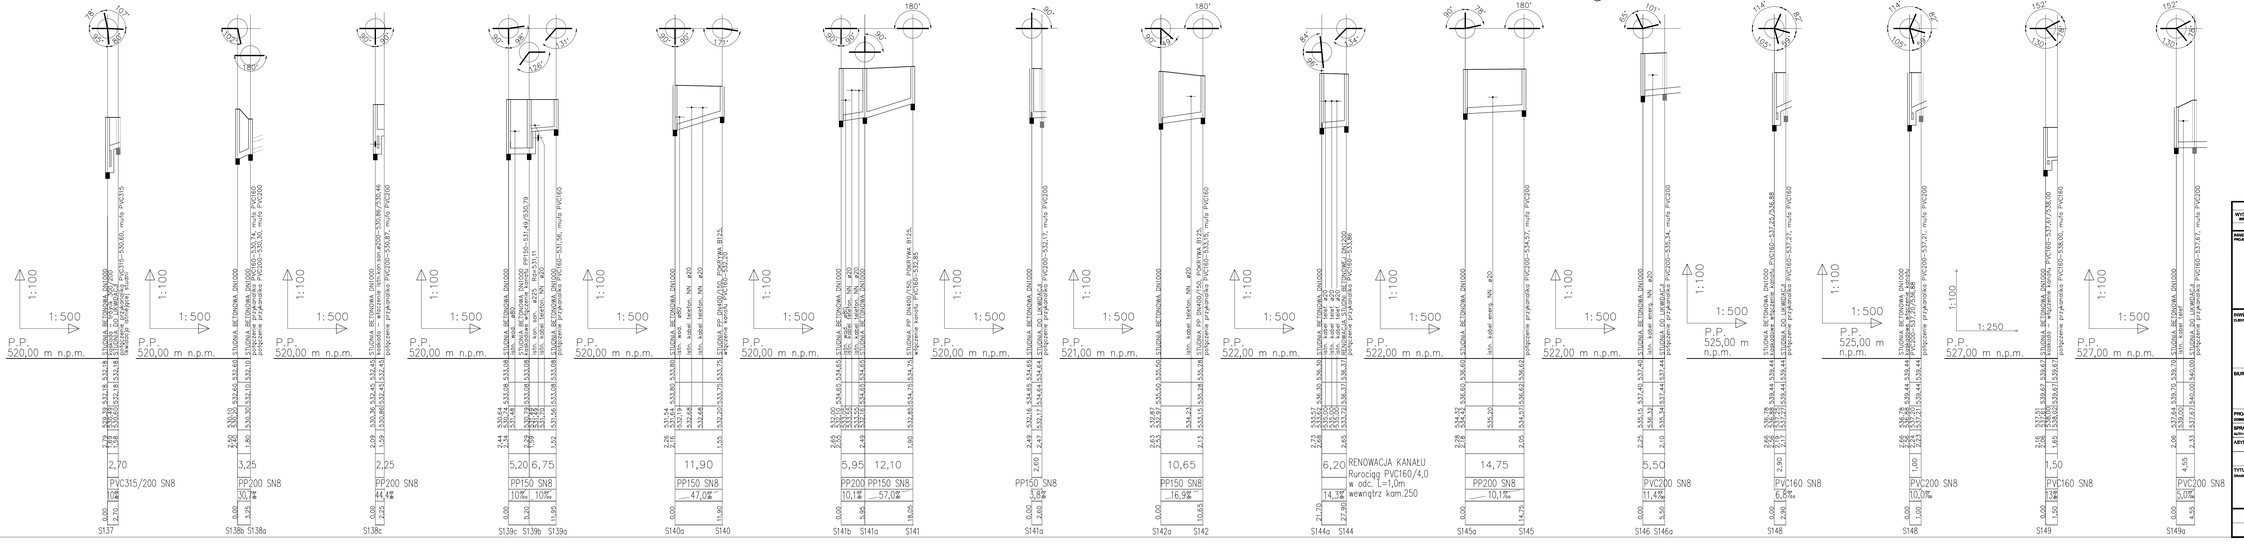

WYDANIE	DATA	ZMIANA
BRAK	DATA	Dodatek

INWESTYCJA:
PROJEKT:

PRZEBUDOWA KANALIZACJI SANITARNEJ
MISZKOWICE - BUKÓWKA
obręb: Lubawka, Bukówka, Miszkowice, Jarkowice

INWESTOR:
KLIENT:

GMINA LUBAWKA
Pl. WOLNOŚCI 1,
58-420 LUBAWKA

BIURO PROJEKTOWE:

SANITEX-EKO
BIURO PROJEKTÓW I USŁUG INWESTYCYJNYCH "SANITEX-EKO"
ul. Bankowa 32, 58-500 Jelenia Góra

PROJEKTANT INSTR. SANIT.:	inż/ mgr inż. ANDRZEJ DANILECKI nr upr.DOŚ/0666/
SPRAWDZAJĄCY INSTR.SANIT.:	inż. RYSZARD TOPOLEWSKI nr upr./0666/
ADYSTENT:	Marcin Siedlecki

TYTUŁ RYSUNKU:
RYSUNKU NR:

KANAŁ SANITARNY W MISZKOWICACH
- Profil kanału sanitarnego KS-2 i przyłączy

DATA: 08.2011
SKALA: 1:100/500
FORMAT: A1

NR PROJEKTU	STADIUM	BRANŻA	NR RYSUNKU	WYDANIE
1005	P-B	SANITARNA	04-04	01