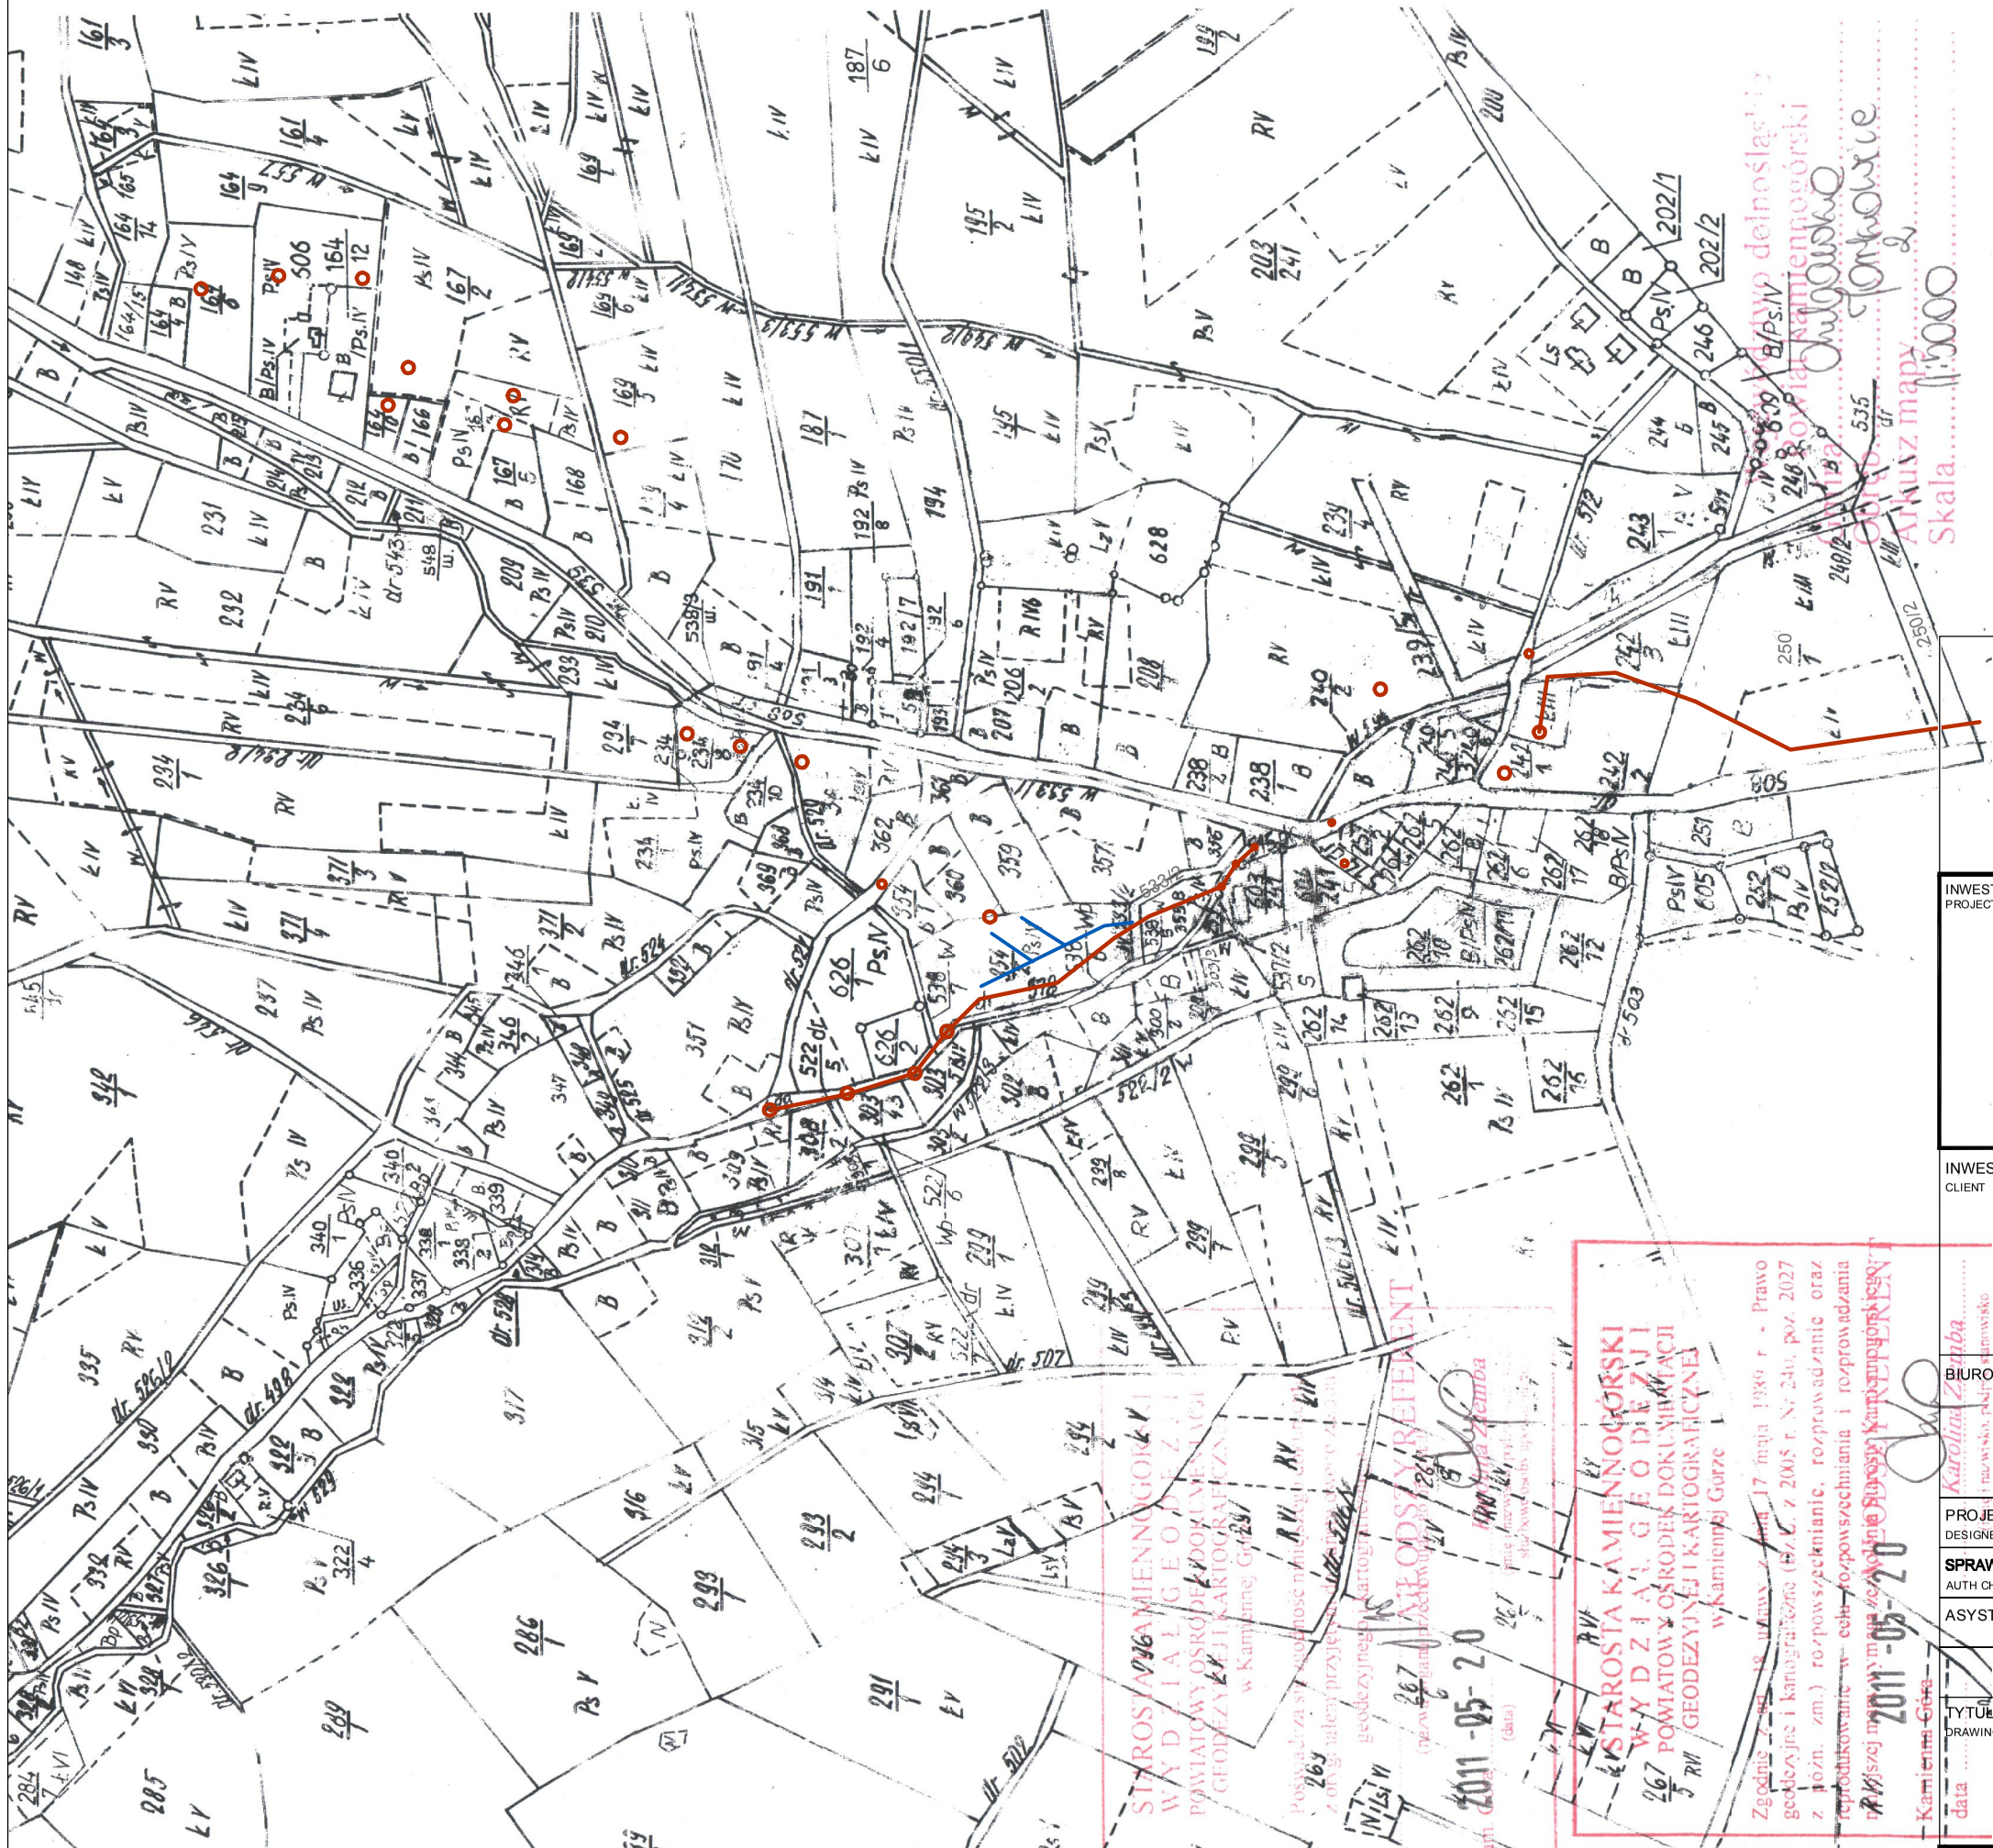

Legenda:

- projektowana kanalizacja sanitarna
- zakres oddziaływania

INWESTYCJA:
PROJECT:

PRZEBUDOWA KANALIZACJI SANITARNEJ
MISZKOWICE - BUKÓWKA
obręb: Lubawka, Bukówka, Miszkowice, Jarkowice

INWESTOR: CLIENT	**GMINA LUBAWKA** PL.WOLNOŚCI 1, 50-420 LUBAWKA	
BIURO PROJEKTOWE	**SANITEX-EKO** BIURO PROJEKTÓW I USŁUG INWESTYCYJNYCH "SANITEX-EKO" ul. Złotnicza 14, 58-500 Jelenia Góra	
PROJEKTANT INST. SANIT.: DESIGNER:	mgr inż. ANDRZEJ DANILECKI nr upr.220/DOŚ/05	
SPRAWDZAJĄCY INST.SANIT: AUTH CHK:	inż. RYSZARD TOPOLEWSKI nr upr.260/89	
ASYSTENT	Marcin Siedlecki	

TYTUŁ RYSUNKU:
DRAWING TITLE:

MAPA EWIDENCYJNA
- Kanał sanitarny w Jarkowicach

DATA: DATE: 09.2011
SKALA: SCALE: 1:2000
FORMAT:

NR PROJEKTU PROJECT No. (PM)	STADIUM PHASE	BRANŻA DISCIPLINE	NR RYSUNKU DRAWING No.	WYDANIE ISSUE
1003	PW	SANITARNA	02-08	01