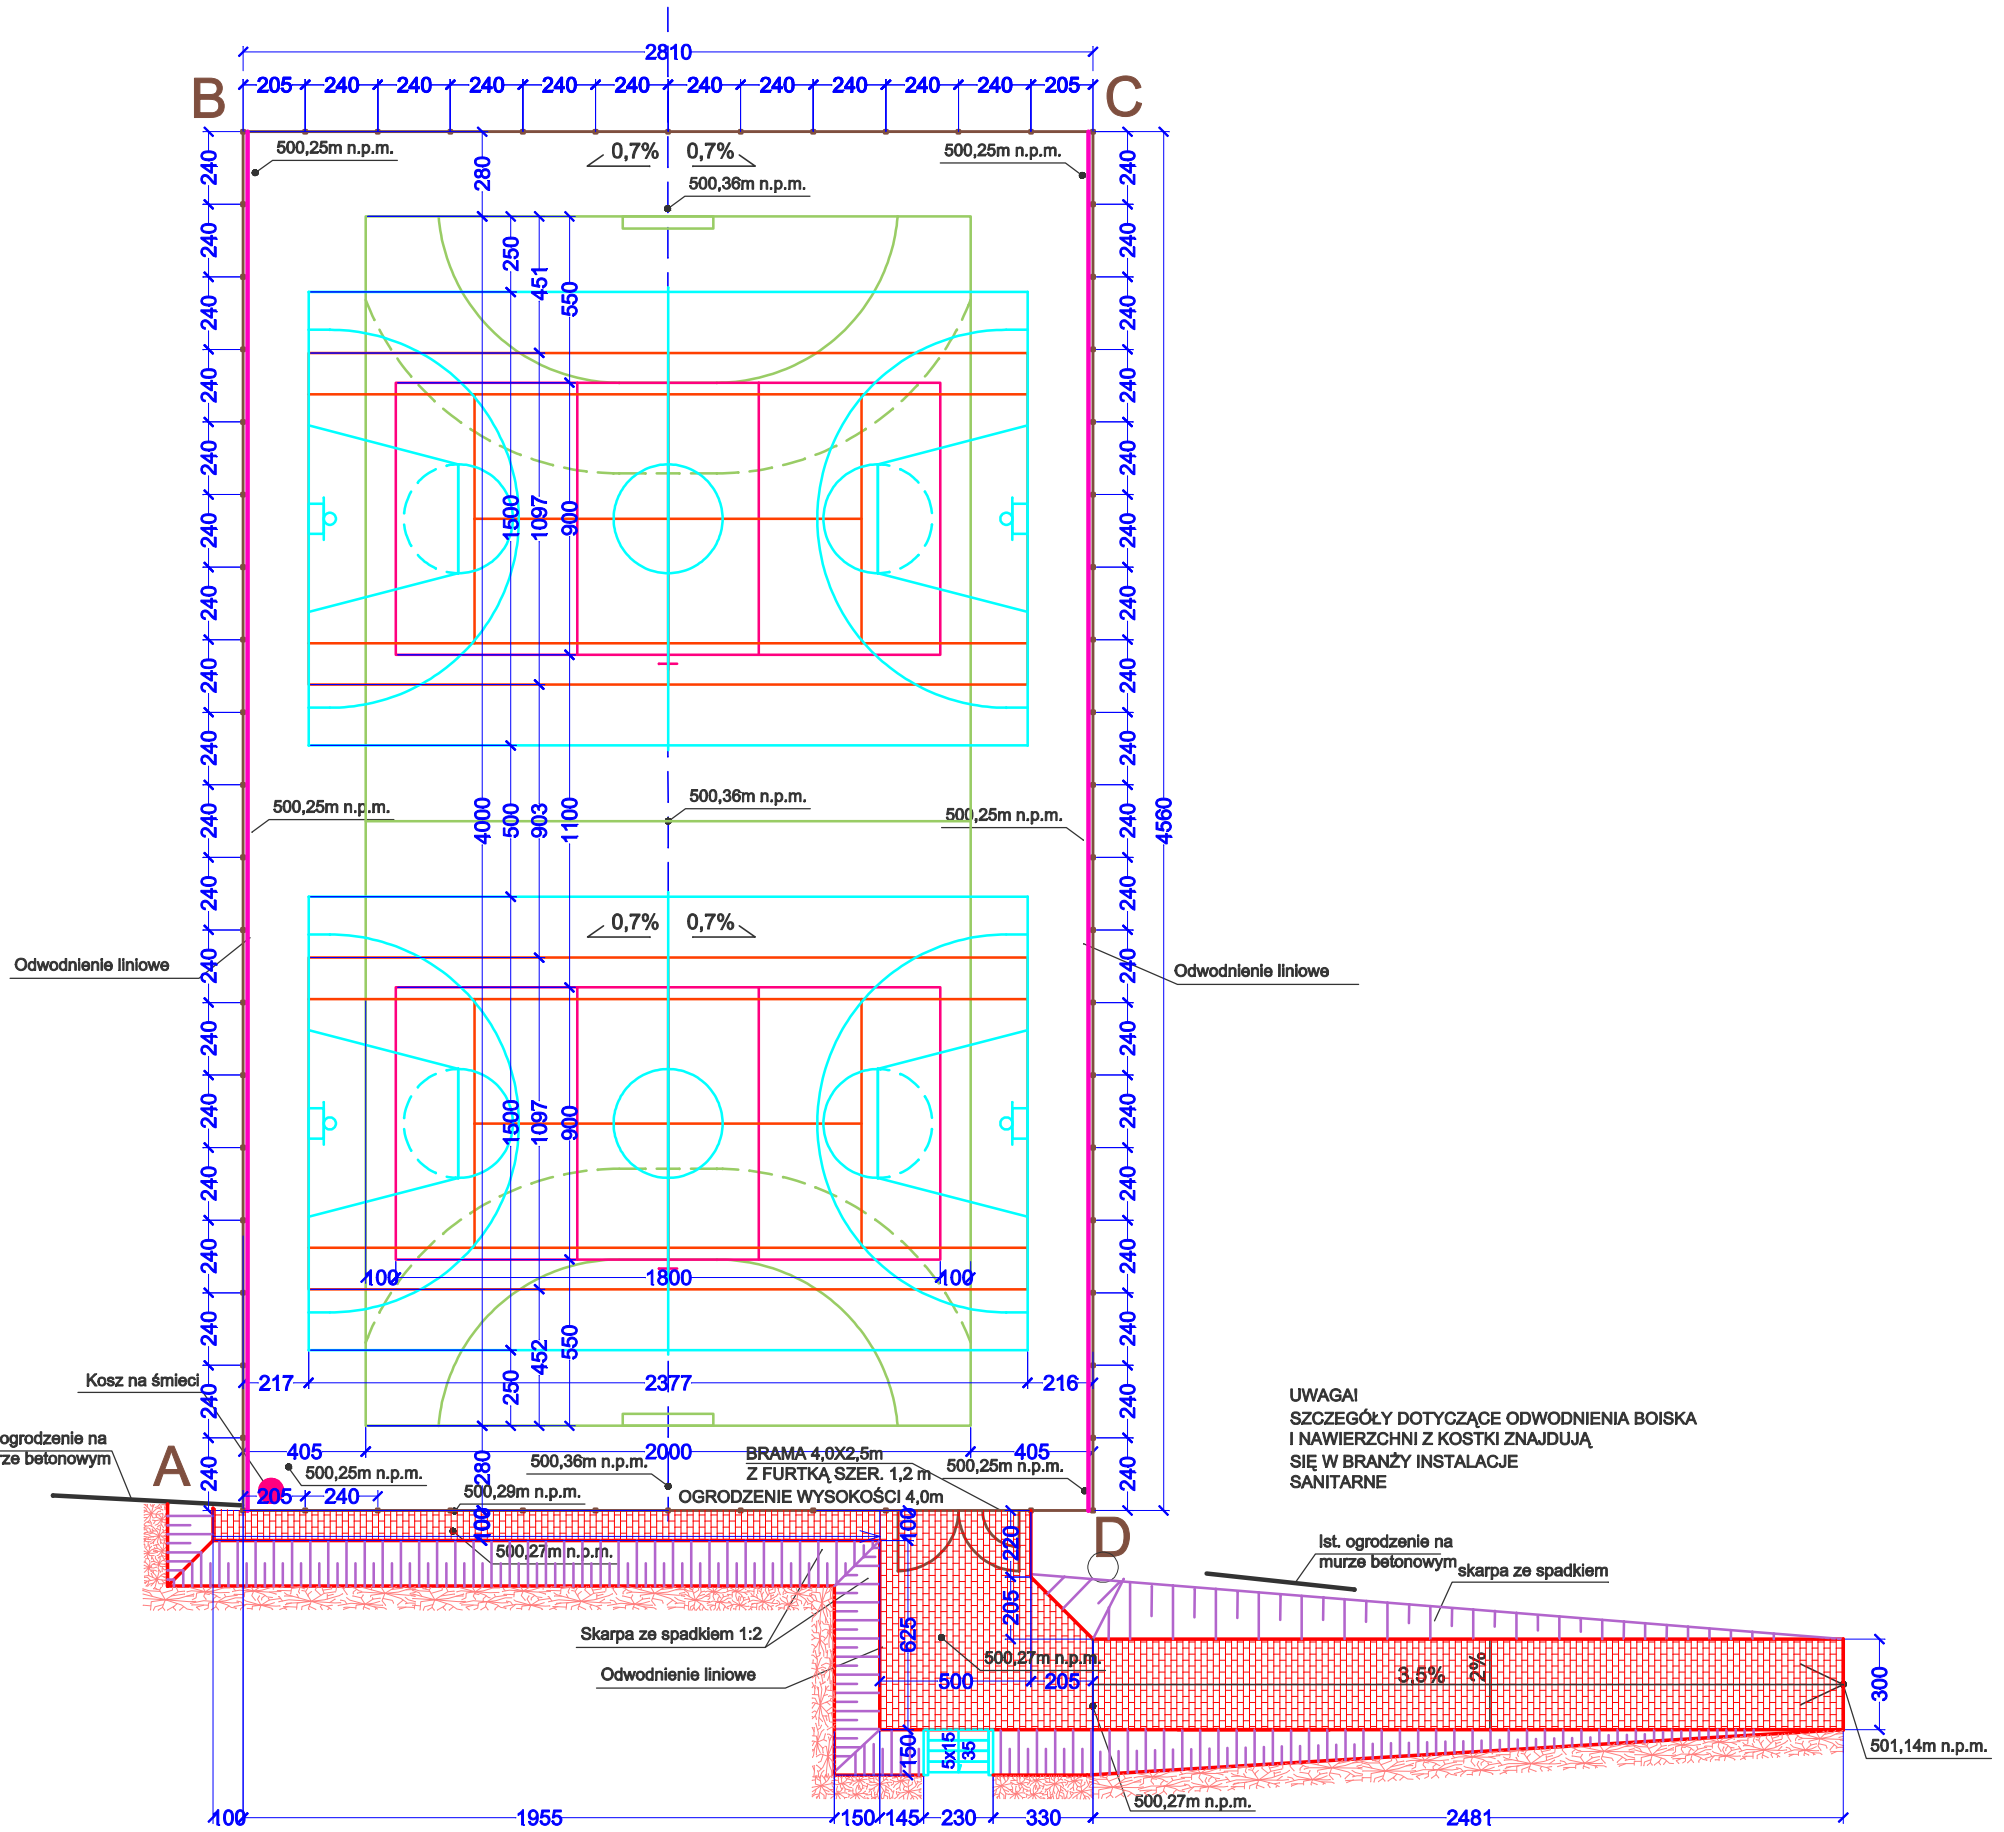

UWAGAI
SZCZEGÓŁY DOTYCZĄCE ODWODNIENIA BOISKA
I NAWIERZCHNI Z KOSTKI ZNAJDUJĄ
SIĘ W BRANŻY INSTALACJE
SANITARNE

Z.U.T.B. "MAK-TECH" s.c A.Makaś, W.Wilk ul. Słowackiego 9 Kamienna Góra	PROJEKT WYKONAWCZY			
	Przedmiot inwestycji	PROJEKT ZAGOSPODAROWANIA TERENU - BOISKO WIELOFUNKCYJNE		
	Zleceniodawca	Gmina Lubawka Plac Wolności 1, 58-420 Lubawka		
	Adres inwestycji	dz. nr 877, 694 obręb 3, gmina Lubawka		
	Branża	Budowlana	Podpis	RYS. nr 2
	Projektant	mgr inż. Włodzimierz Wilk upr. 557/01/DUW mgr inż. Adam Makaś upr. 185/76		
	Asystent projektanta	mgr inż. Jarosław Zbrzyzny		SKALA 1:250
	Nazwa rys.	BOISKO WIELOFUNKCYJNE WRAZ Z OGRODZENIEM		DATA Luty 2012