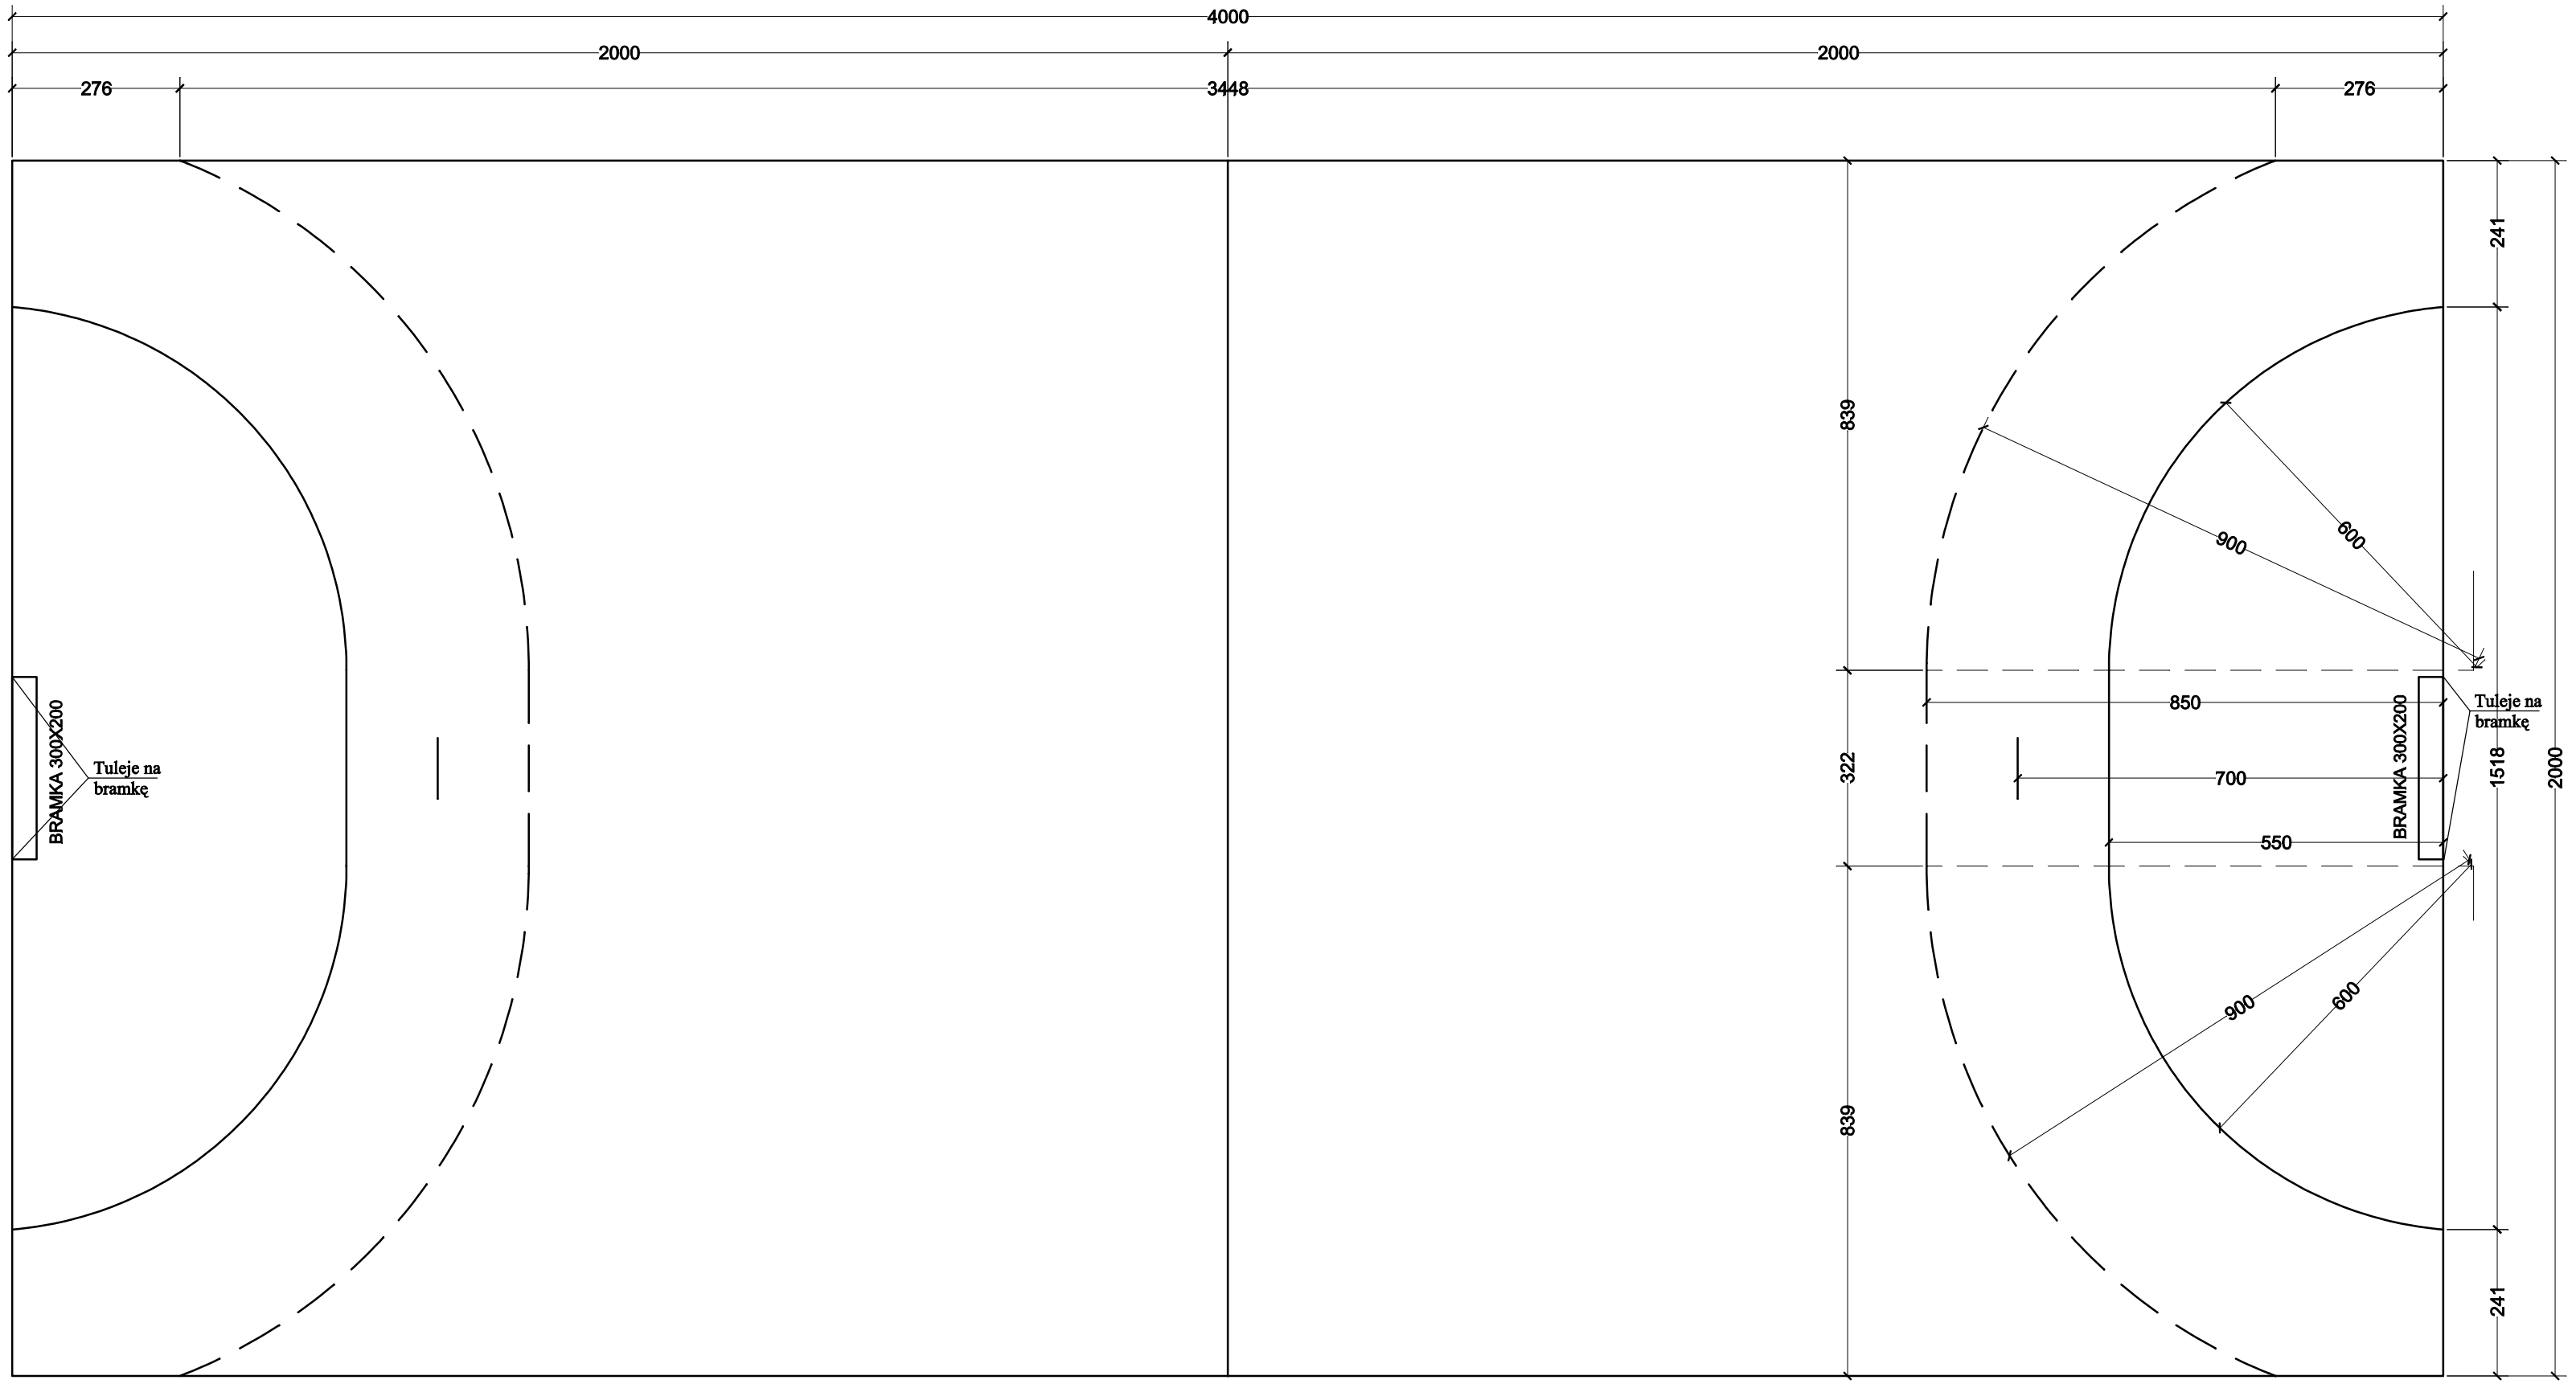

BOISKO DO PIŁKI RĘCZNEJ:
- NAWIERZCHNIA SYNTETYCZNA KOLOR CZERWONY
- LINIE BIAŁE SZER. 5CM

Z.U.T.B. "MAK-TECH" s.c A.Makaś, W.Wilk ul. Słowackiego 9 Kamienna Góra	PROJEKT WYKONAWCZY		
	Przedmiot inwestycji: PROJEKT ZAGOSPODAROWANIA TERENU - BOISKO WIELOFUNKCYJNE		
	Zleceniodawca: Gmina Lubawka Plac Wolnosci 1, 58-420 Lubawka		
	Adres inwestycji: dz. nr 877, 694 obręb 3, gmina Lubawka		
	Branża: Budowlana	Podpis:	RYS. nr 4
	Projektant: mgr inż. Włodzimierz Wilk upr. 557/01/DUW mgr inż. Adam Makaś upr. 185/76		
	Asystent projektanta: mgr inż. Jarosław Zbrzyzny		SKALA 1:100
	Nazwa rys.: BOISKO DO PIŁKI RĘCZNEJ		DATA Luty 2012