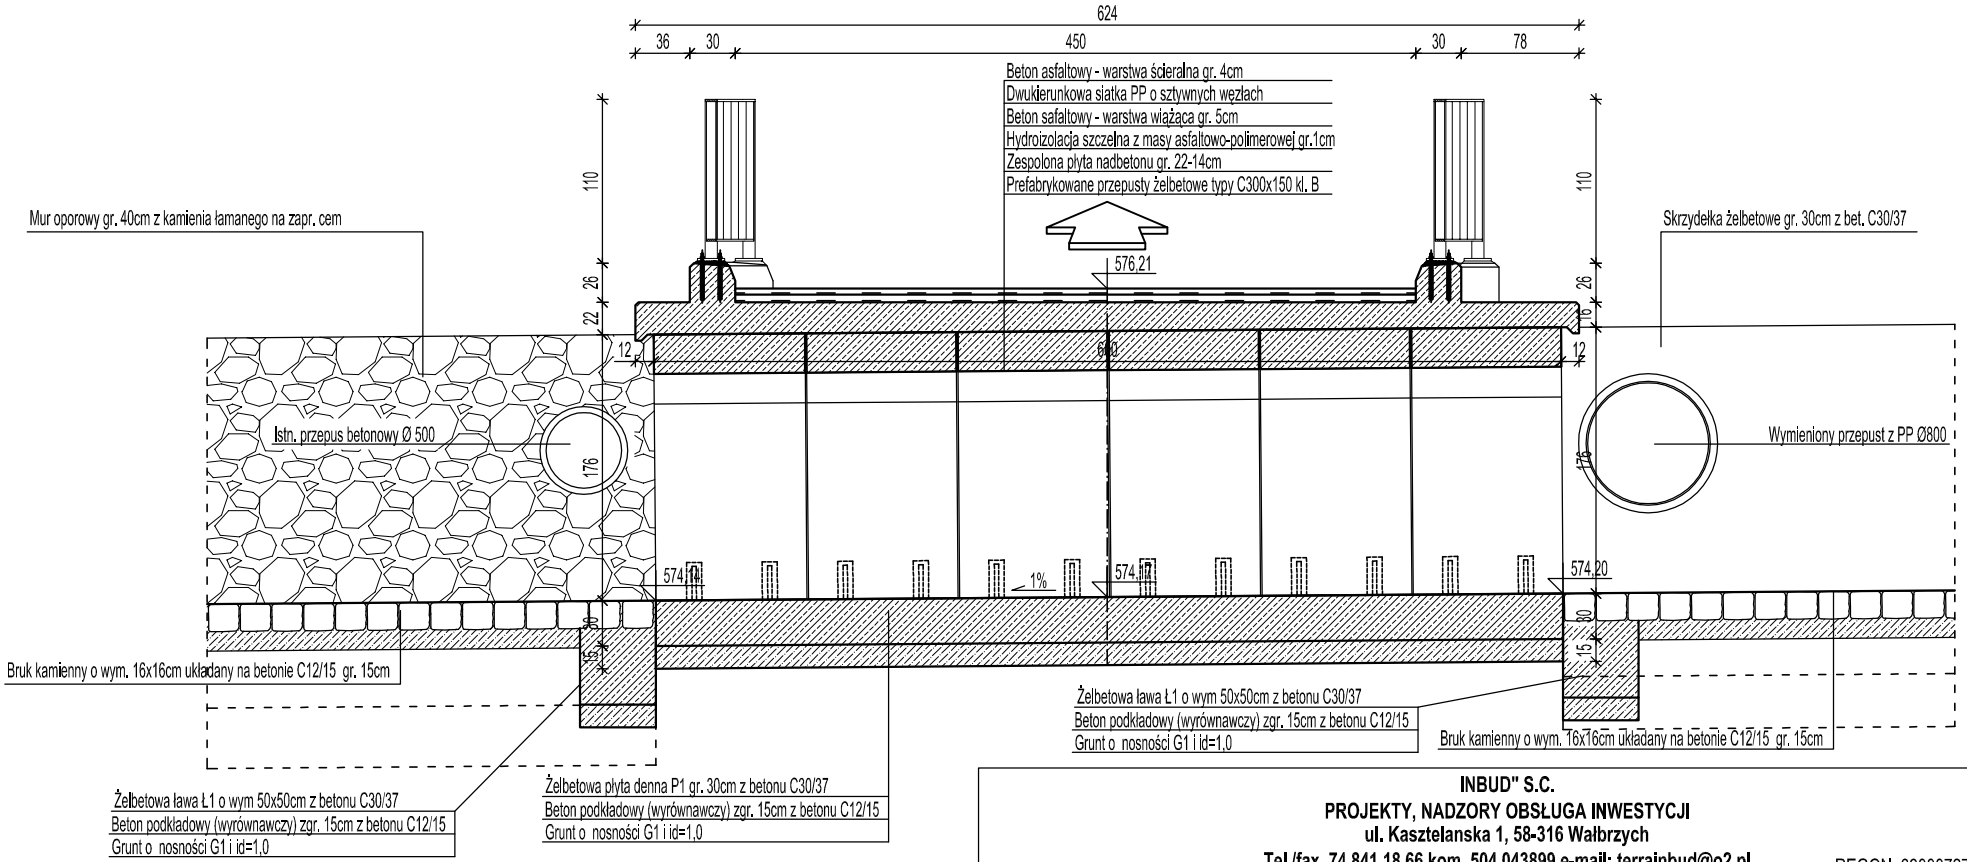

UWAGI
Beton konstrukcyjny C30/37
Beton podkładowy C12/15
Stal zbrojeniowa BSt500

INBUD" S.C.
PROJEKTY, NADZORY OBSŁUGA INWESTYCJI
ul. Kasztelanska 1, 58-316 Wałbrzych
Tel./fax. 74 841 18 66 kom. 504 043899 e-mail: terrainbud@o2.pl
NIP: 886-000-66-09 REGON: 890007270

Inwestor:	Gmina Lubawka Pl. Wolności 1, 58-420 Lubawka		Skala:	Nr. rys.:
Temat:	Ekspertyza techniczna mostu drogowego na potoku Opawskim w Opawie		1:50	5
	Imię i nazwisko	Nr uprawnień	Data	Podpis
Projektant:	mgr inż. Janusz Kwapisz	UAN-f/3/35/85	09.2013r.	
Sprawdził:				
Tytuł rys.:	PRZEKRÓJ PODŁUŻNY A-A PRZEZ PROJEKTOWANY PRZEZPUST			