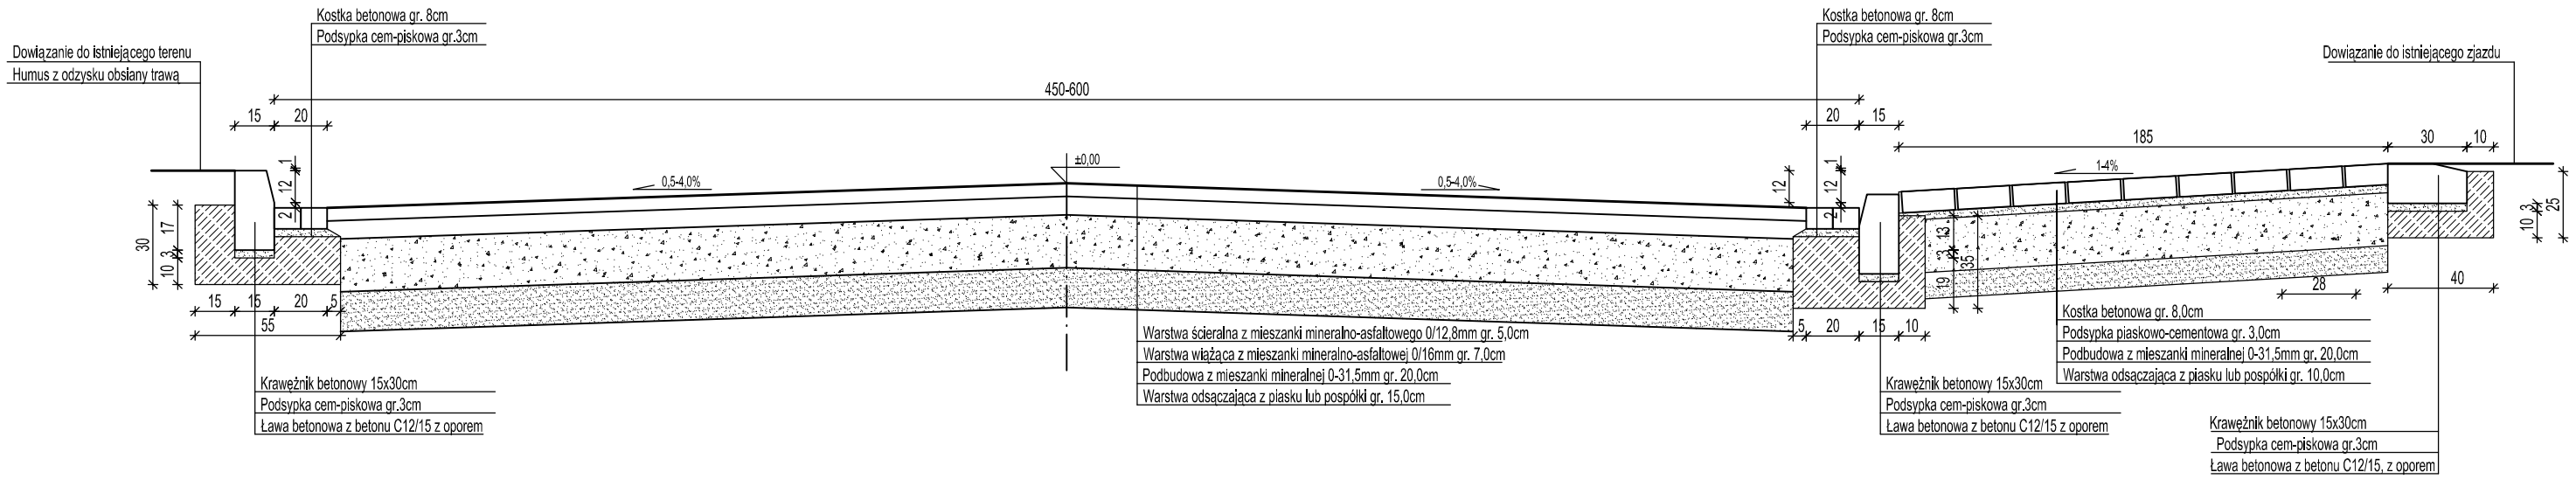

"INBUD" S.C.
PROJEKTY, NADZORY OBSŁUGA INWESTYCJI
ul. Kasztelanska 1, 58-316 Wałbrzych
tel./fax. 74 841 18 66 kom. 504 043899 e-mail: terrainbud@o2.pl
NIP: 886-000-66-09 REGON: 890007270

Inwestor:	Gmina Lubawka Pl. Wolności 1, 58-420 Lubawka		Skala:	Nr. rys.:
Temat:	Przebudowa ul. Nadbrzeżnej w Lubawce		1:25	8
	Imię i nazwisko	Nr uprawnień	Data	Podpis
Projektant:	mgr inż. Mariusz Piksa	29/DOŚ/04	09.2013r.	
Sprawdził:				
Tytuł rys.:	PRZEKRÓJ KONSTRUKCYJNY DROGI OD km 0,00 DO km 0,47 - PRZEZ ZJAZD			