


# WPUST ULICZNY Z KOŁNIERZEM

skala 1:25

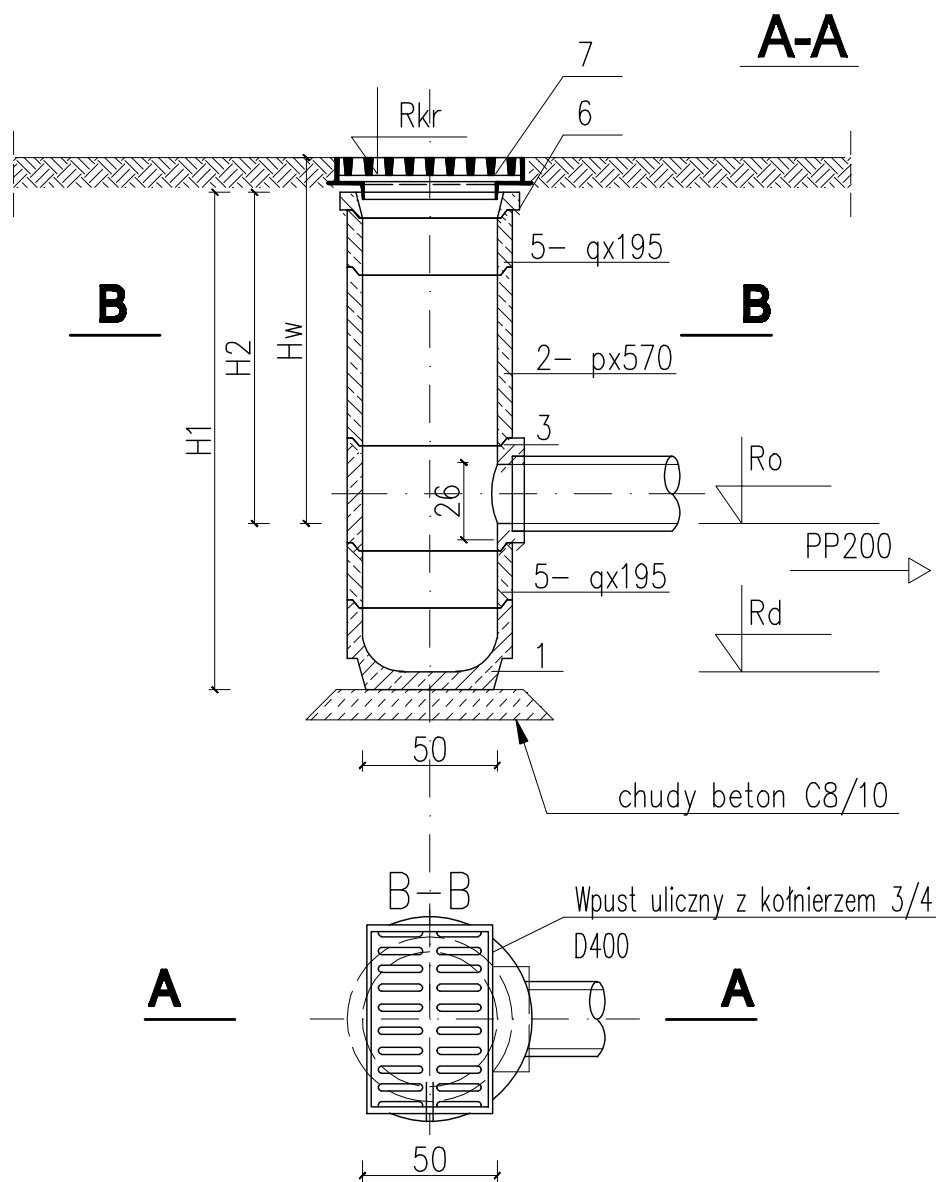

Tab.1 ELEMENTY WPUSTU ULICZNEGO Z KOŁNIERZEM

Nr	Element	Masa (kg) 1 szt	Uwagi
1	Dno osadnikowe	70	beton wodoodporny C35/45
2	Krętek pośredni H=570mm- p	110	-. -
3	Element przyłączeniowy H=350mm, DN200	80	-. -
4	Krętek pośredni H=205mm-n	60	-. -
5	Krętek pośredni H=185mm- q	40	-. -
6	Pierścień redukcyjny	20	-. -
7	Wpust uliczny z kołnierzem 3/4 D400 wg.PN-EN124:2000	101	

BUDOWA ODCINKA KANAŁU OGÓLNOSPŁAWNEGO W LUBAWCE W UL. DOLNEJ  
ZESTAWIENIE WPUSTÓW ULICZNYCH

L.P.	ODCINEK	Ø200	RZEDNE STUDNI				RZEDNAWPUSTU I PRZYKANALIKA					ELEMENTYRURY			sposób włączenia do studni	UWAGI	TYP KRATY WPUSTU
		L - DŁUGOŚĆ (m)	Rt - RZ. TERENU STUDNI	Rd2 - DNO	Rdw-Rd2	Rdw - WLOT PRZYKANALIKA	"Ro" - RZ.WYLOTU PRZYKANALIKA	"Rkr" - RZ. TERENU WPUSTU	Rd-RZ. DNA	Hw- ZAGŁĘBIENIE DNA PRZYK.	I - SPADEK PRZYKANALIKA	p	n	q			
		3	4	5	6	7	8	9	10	11	12	13	14	15			
		m	m.n.p.m				m.n.p.m				m	%	szt	szt.	szt.		
KANAL KD-1																	
1	Wd1-D4	1,50	490,04	488,20	0,64	488,84	488,90	490,00	488,40	1,10	4,00%	1	-	2	in situ		
2	Wd2-D3	5,80	490,25	487,85	0,85	488,70	488,90	490,15	488,40	1,25	3,50%	1	-	2	in situ		
3	Wd3-D3	3,70	490,25	487,85	0,85	488,70	489,03	490,28	488,53	1,25	9,00%	1	-	2	in situ		

WYDANIE ISSUE					DATA DATE					ZMIANA CHANGE														
INWESTYCJA: PROJECT:  <b>BUDOWA ODCINKA KANAŁU OGÓLNOSPŁAWNEGO W LUBAWCE W UL. DOLNEJ</b> dz.:80/1;113/1;90;79/7    obręb Lubawka 3 ark.3																								
INWESTOR: CLIENT					 <b>GMINA LUBAWKA</b> PL.WOLNOŚCI 1, 50-420 LUBAWKA																			
BIURO PROJEKTOWE					 <b>SANITEX-EKO</b> BIURO PROJEKTÓW I USŁUG INWESTYCYJNYCH "SANITEX-EKO" ul. Bankowa 32, 58-500 Jelenia Góra																			
PROJEKTANT INST. SANIT.:					mgr inż. ANDRZEJ DANILECKI																			
DESIGNER:					nr upr.220/DOŚ/06																			
SPRAWDZAJĄCY INST.SANIT.:					inż. RYSZARD TOPOLEWSKI																			
AUTH. CHK:					nr upr.280/09																			
TYTUŁ RYSUNKU: DRAWING TITLE:  <b>Konstrukcja wpustów drogowych DN500. Zestawienie wpustów.</b>															DATA: DATE: <b>09.2013</b>  SKALA: SCALE: <b>1:25</b>  FORMAT:									
NR PROJEKTU PROJECT No. (PM)					STADIUM PHASE					BRANŻA DISCIPLINE					NR RYSUNKU DRAWING No.					WYDANIE ISSUE				
<b>1003</b>					<b>PB</b>					<b>SANTARNA</b>					<b>05-01</b>					<b>01</b>				