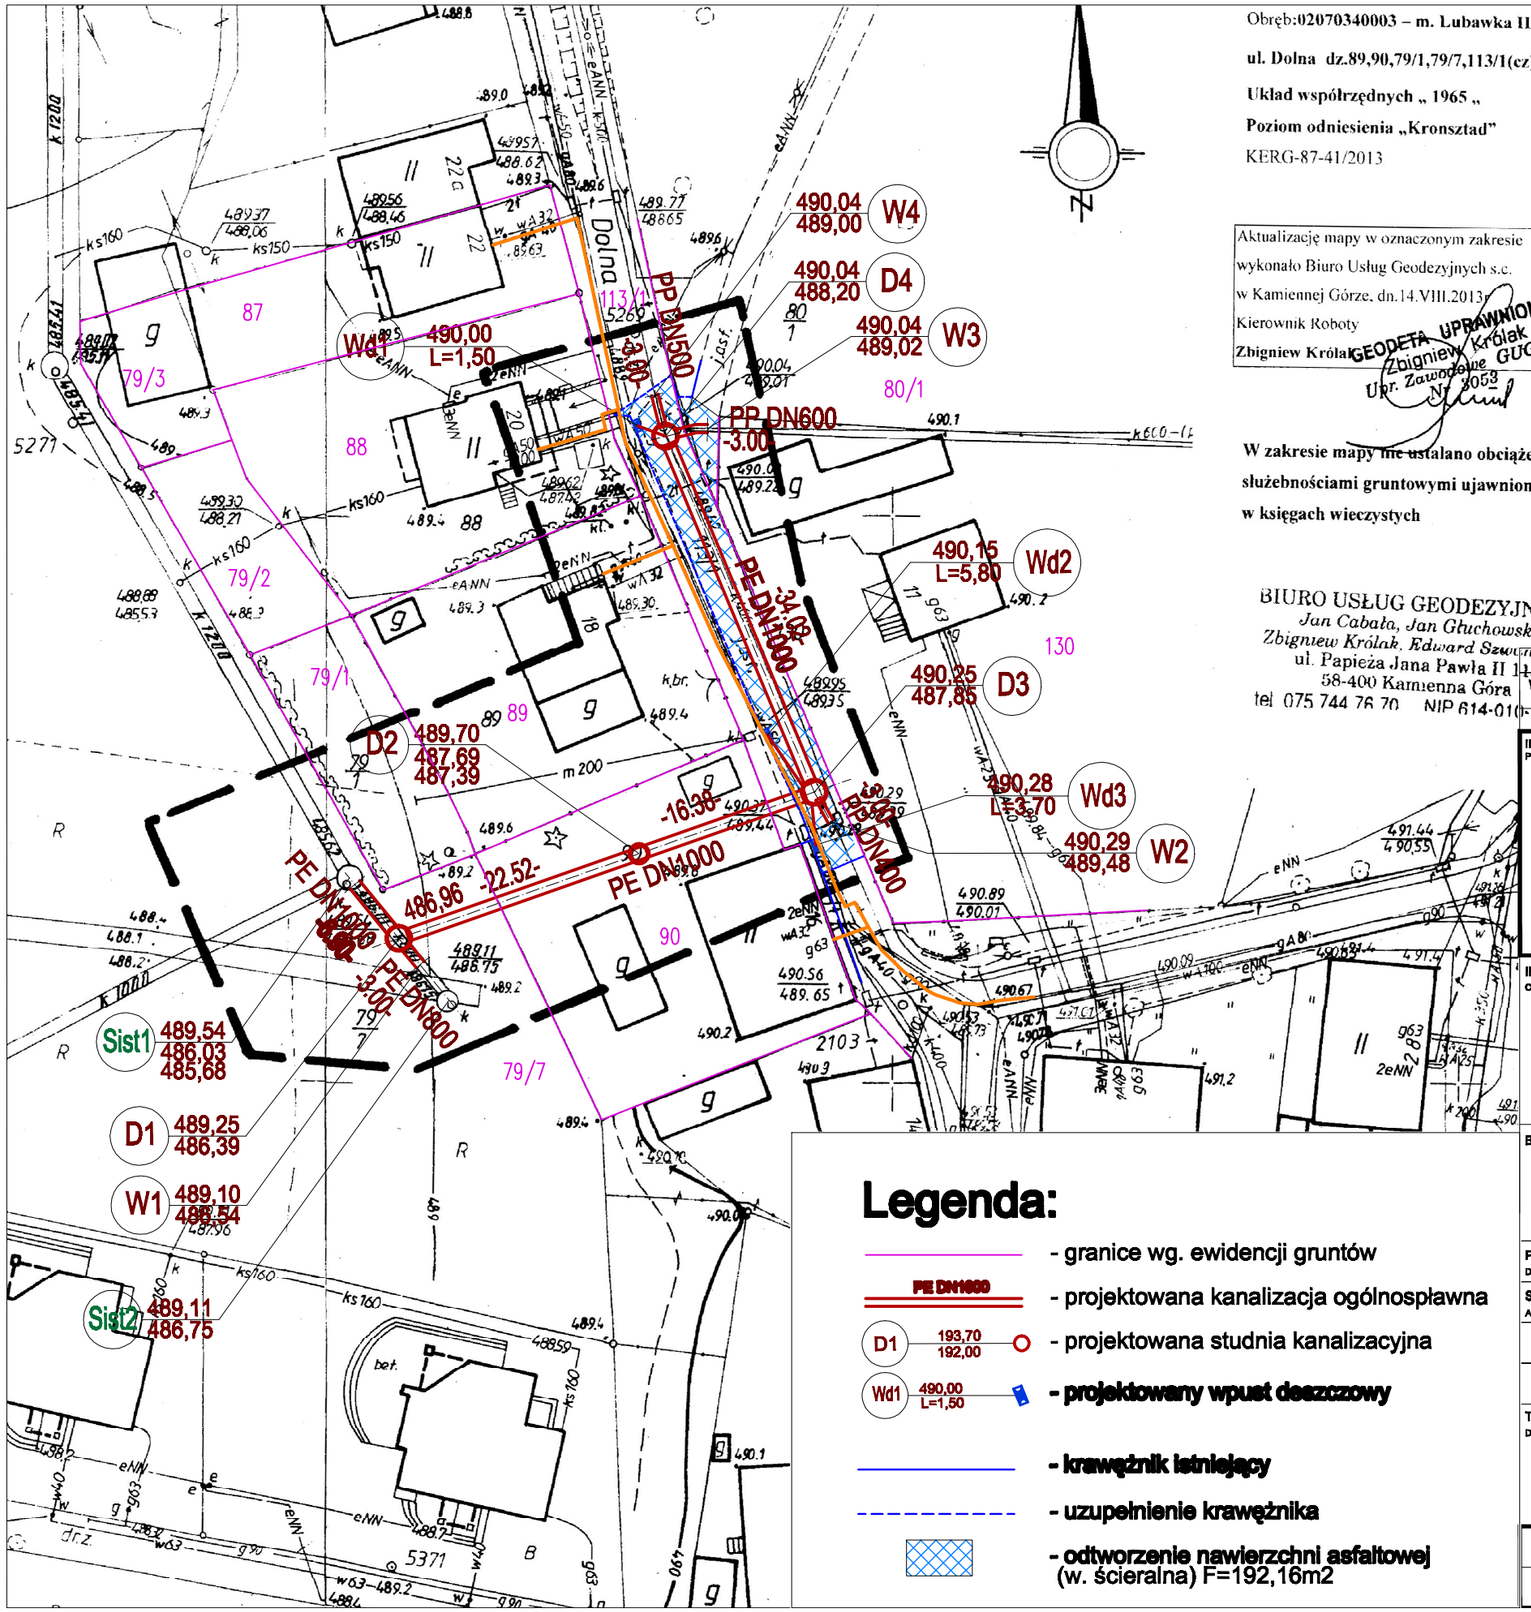

Legenda:

- granice wg. ewidencji gruntów
- PE DN1000 — projektowana kanalizacja ogólnospławna
- D1 193,70 / 192,00 — projektowana studnia kanalizacyjna
- Wd1 490,00 L=1,50 — **projektowany wpust deszczowy**
- **krawężnik istniejący**
- **uzupełnienie krawężnika**
- **odtworzenie nawierzchni asfaltowej (w. ścieralna) F=192,16m2**

Obręb:**02070340003 – m. Lubawka III**

ul. Dolna dz.89,90,79/1,79/7,113/1(cz)

Układ współrzędnych „ 1965 „

Poziom odniesienia „Kronsztad"

KERG-87-41/2013

Mapa do celów projektowych

Mapa zasadnicza

skala 1:500

AM 462.333.2541;2542

Aktualizację mapy w oznaczonym zakresie wykonało Biuro Usług Geodezyjnych s.c. w Kamiennej Górze, dn.14.VIII.2013r.
Kierownik Roboty
Zbigniew Królak
GEODETA UPRAWNIONY Zbigniew Królak Upr. Zawodowe GUGiK Nr 3053

Zakres opracowania

UWAGA!
Nie wyklucza się istnienia w terenie innych, nie wykazanych ma niniejszej mapie urządzeń podziemnych , które nie były zgłoszone do inwentaryzacji lub o których nie ma informacji w instytucjach branżowych.

W zakresie mapy nie ustalano obciążeń służebnościami gruntowymi ujawnionymi w księgach wieczystych

BIURO USŁUG GEODEZYJNYCH
Jan Cabała, Jan Głuchowski
Zbigniew Królak, Edward Szwemirak
ul. Papieża Jana Pawła II 11a
58-400 Kamienna Góra
tel. 075 744 76 70 NIP 614-010-16-32

STAROSTA KAMIENNOGÓRSKI
WYDZIAŁ GEODEZJI
POWIATOWY OŚRODEK DOKUMENTACJI GEODEZYJNEJ I KARTOGRAFICZNEJ
w Kamiennej Górze
W obszarze oznaczonym linią ..... dokonano aktualizacji treści mapy zasadniczej.
Dokumenty z pomiaru uzupełniającego przyjęto do zasobu powiatowego w dniu 17.08.2013
i zaewidencjonowano pod nr 87-41/2013
Niniejsza mapa może służyć do celów projektowych. Projektowane obiekty budowlane wymagające pozwolenia na budowę podlegają wytyczeniu i inwentaryzacji powykonawczej przez uprawnionych geodetów.
Mapa sprawdzona pod względem merytorycznym i formalnym oraz uprawniająca do wykonywania prac geodezyjnych.
15.10.08.2013 GEODETA
POWIATOWEGO OŚRODKA DOKUMENTACJI GEODEZYJNEJ I KARTOGRAFICZNEJ
(podpis i pieczęć służbowa)

WYDANIE ISSUE	DATA DATE	ZMIANA CHANGE	PROJEKTANT DESIGNER
			mgr inż. Tomasz Mika

INWESTYCJA:
PROJECT:

BUDOWA ODCINKA KANAŁU OGÓLNOSPŁAWNEGO W LUBAWCE W UL. DOLNEJ

dz.:80/1;113/1;90;79/7 obręb Lubawka 3 ark.3

INWESTOR: CLIENT	**GMINA LUBAWKA** PL.WOLNOŚCI 1, 50-420 LUBAWKA
BIURO PROJEKTOWE	**SANITEX-EKO** BIURO PROJEKTÓW I USŁUG INWESTYCYJNYCH "SANITEX-EKO" ul. Bankowa 32, 58-500 Jelenia Góra
PROJEKTANT INST. SANIT.: DESIGNER:	mgr inż. ANDRZEJ DANILECKI nr upr.220/DOŚ/05
SPRAWDZAJĄCY INST.SANIT: AUTH CHK:	inż. RYSZARD TOPOLEWSKI nr upr.280/89

TYTUŁ RYSUNKU: DRAWING TITLE:
PROJEKT ZAGOSPODAROWANIA TERENU
- budowa odcinka kanału ogólnospławnego w Lubawce w ul. Dolnej

DATA: DATE: **09.2013**
SKALA: SCALE: **1:500**
FORMAT:

NR PROJEKTU PROJECT No. (PM)	STADIUM PHASE	BRANŻA DISCIPLINE	NR RYSUNKU DRAWING No.	WYDANIE ISSUE
1003	PW	SANITARNA	03-01	01