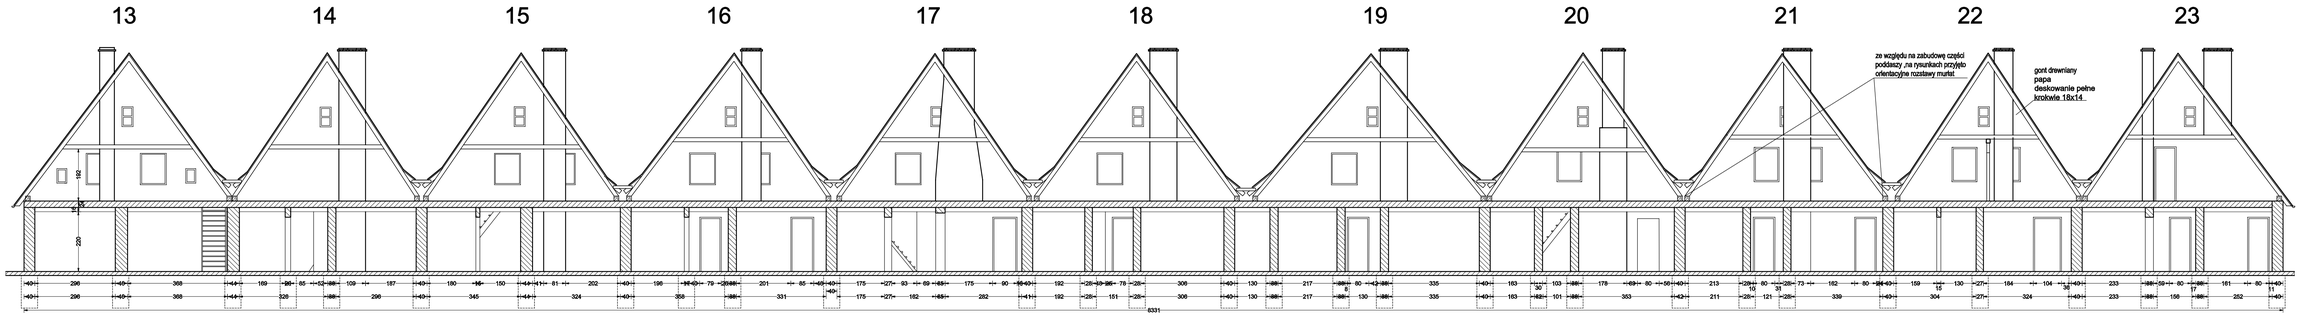

Z.U.T.B. "MAX-TECH" s.c. A.Makal, W.Wilk ul. Słowackiego 9 Kamienna Góra		INWENTARYZACJA BUDOWLANA		
	Obiekt	Zespół budynków "Domy Tkaczy Śląskich"		
	Inwestor	Gmina Lubawka - Zakład Budżetowy Gospodarki Mieszkaniowej ul. Zielona 12; 58-420 Lubawka		
	Adres inwestycji	ul. Sądecka 13-23; 58-420 Chełmsko Śląskie Dz. Nr 164/13		
	Branża	BUDOWLANA	Podpis	RYS. nr V
	Projektant	mgr inż. Adam Makal upr. 185/76		
	Asystent projektanta	mgr inż. Łukasz Tobiasz Ciechanowice 12; 58-410 Marciszów		SKALA 1:100
	Nazwa rysunku	PRZEKRÓJ A-A		DATA Sierpień 2009