




PRZEKRÓJ KONSTRUKCYJNY PRZEZ JEZDNIĘ

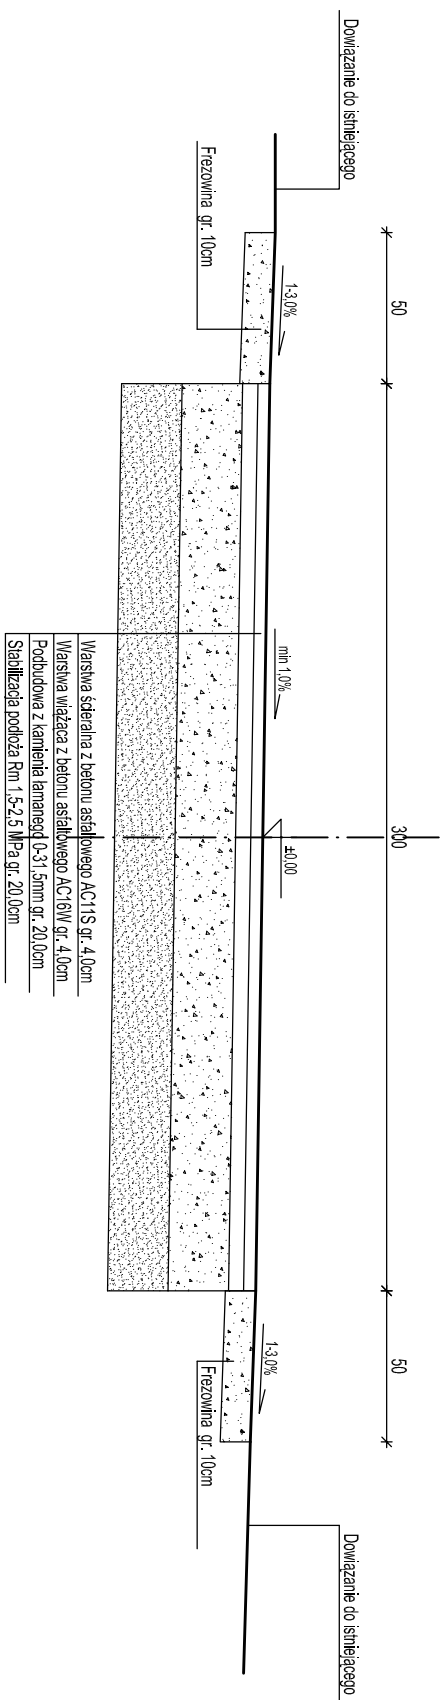

PRZEKRÓJ KONSTRUKCYJNY PRZEZ JEZDNIĘ I ŚCIEK POWIERZCHNIOWY

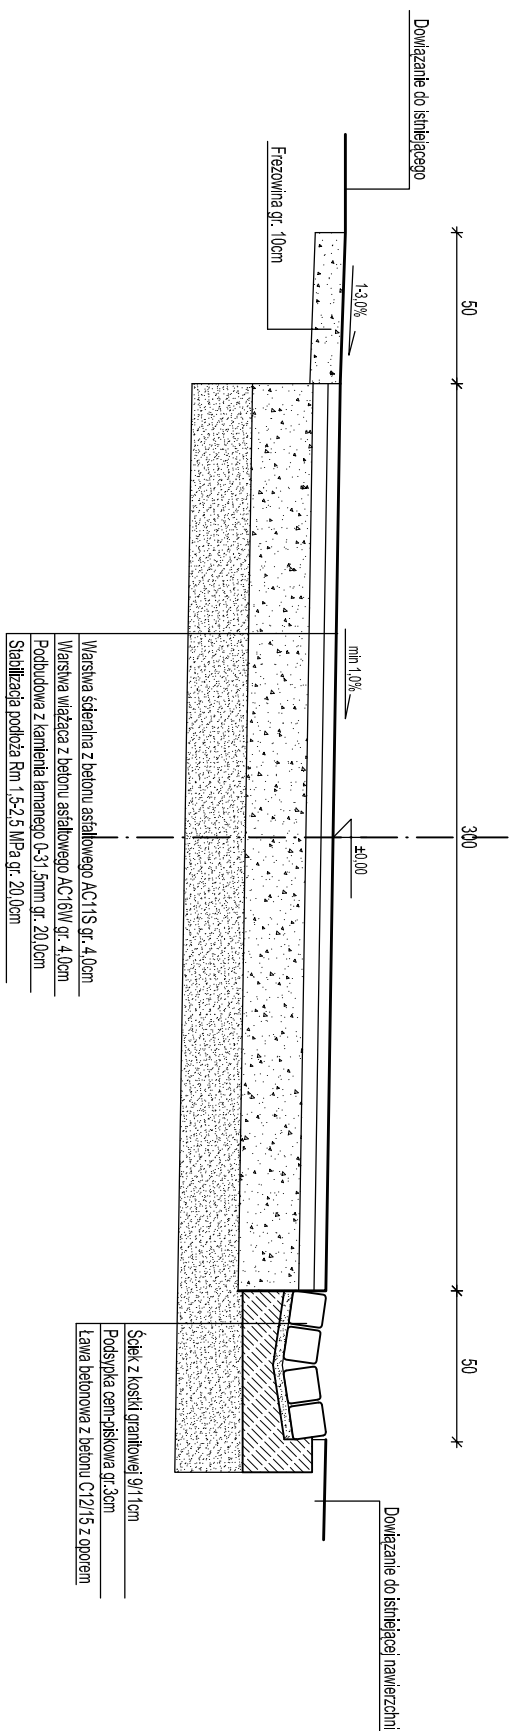

PRZEKRÓJ KONSTRUKCYJNY PRZEZ JEZDNIĘ I ZJAZD

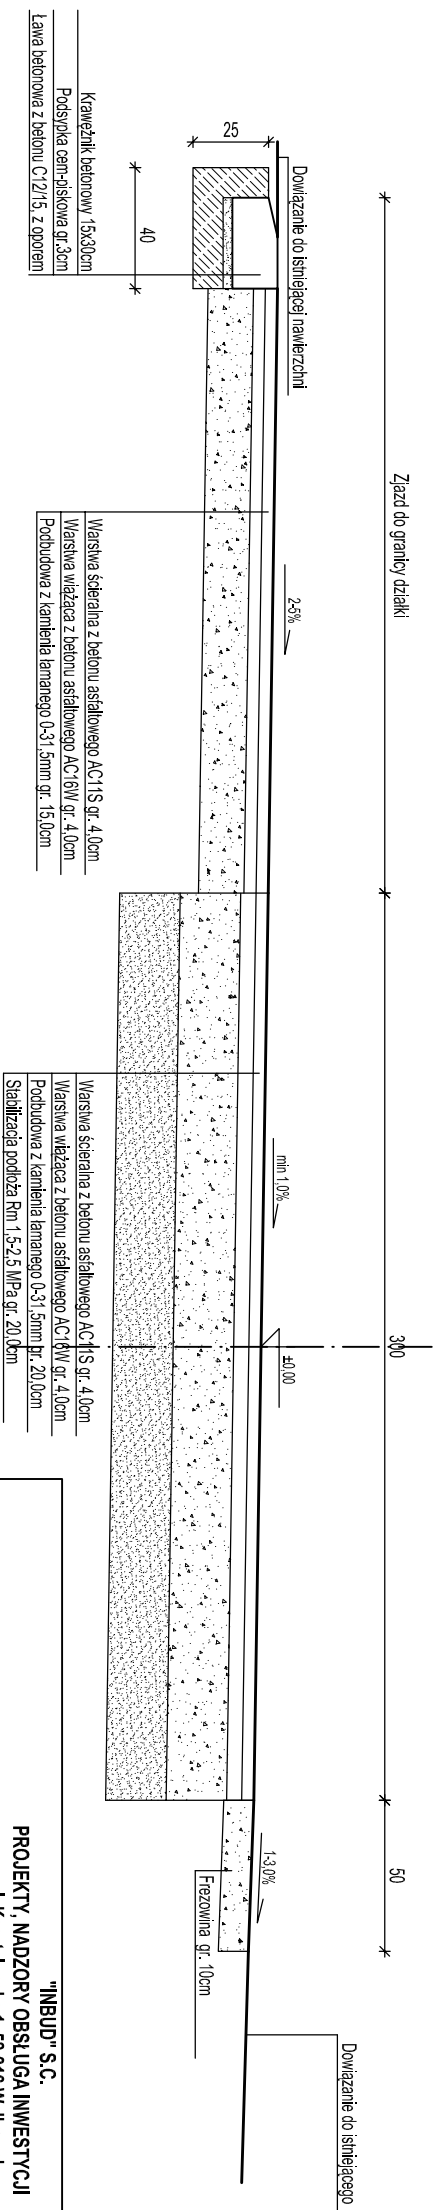

"INBUD" S.C.
PROJEKT, NADZORY OBSŁUGA INWESTYCJI
ul. Kaszubska 1, 58-316 Wałbrzych
tel/fax. 74 841 18 66 kom. 504 043899 e-mail: terrainbud@o2.pl
REGON: 890007270
NIP: 886-000-66-09

Investor:	Gmina Lubawka Pl. Wolności 1, 58-420 Lubawka	Skat:	Nr. ps.:
-----------	---	-------	----------

Temat:	Przebudowa drogi o nawierzchni asfaltowej w Opawie	1,25	2
--------	--	------	---

	Imię i nazwisko	Nr uprawnień	Data	Podpis
Projektant:	mgr inż. Mariusz Płksa	29D0Ś/04 D0Ś/BO/0752/04	03.2014r.	

Sprawdził:	mgr inż. Janusz Kwapiński	UAM/3.35/85	03.2014r.	
------------	---------------------------	-------------	-----------	--

Przekroje konstrukcyjne projektowanej drogi