



Profil – Ul. Drzymały

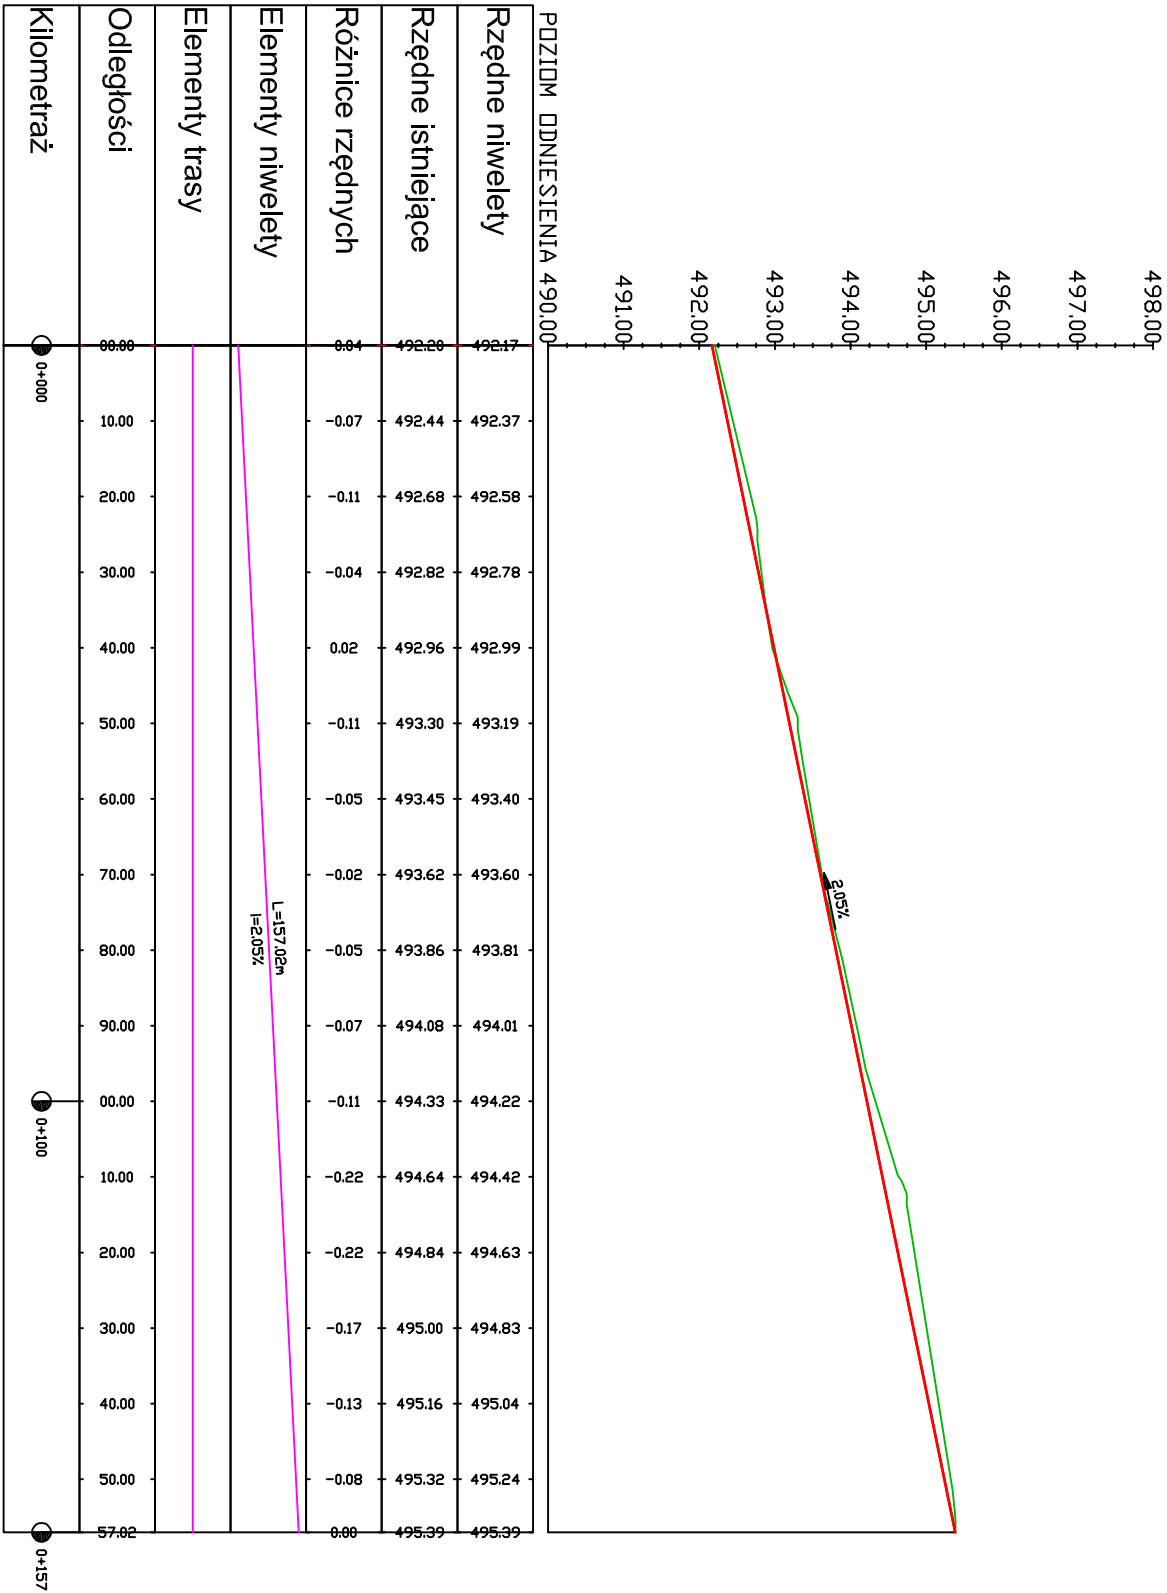

istniejący teren

Projektowana kanalizacja deszczowa

Nr	Typ modyfikacji	Data	Imię i nazwisko
Inwestor / Zamawiający Gmina Lubawka pl. Wolności 1 58-420 Lubawka			
			

Jednostka projektowa Biurow Inżynierskie TRAKT Sędziszaw 50 58-410 Marciszów			
Stadium Projekt Wykonawczy /PW/	Zadanie PRZEBUDOWA ULICY DRZYMAŁY W LUBAWCE		
Nr tomu II	Temat opracowania PRZEBUDOWA ULICY DRZYMAŁY W LUBAWCE		
Branża Drogowa /DR/	Tytuł rysunku PROFIL TERENU Z NIWELETĄ		
Stanowisko	Imię i nazwisko	Nr uprawnień	Podpis

Projektant	mgr inż. Włodzimierz Lewowski	228/02/DUW	
Opracował	mgr inż. Grzegorz Lewowski		
Nr projektu 15-13	Skala 1 : 100/1000	Data X 2013	Nr egz. 04
Stadium PW	Branża DR	Km	Nr tomu II
			Nr rysunku 04
			Rewizja 00