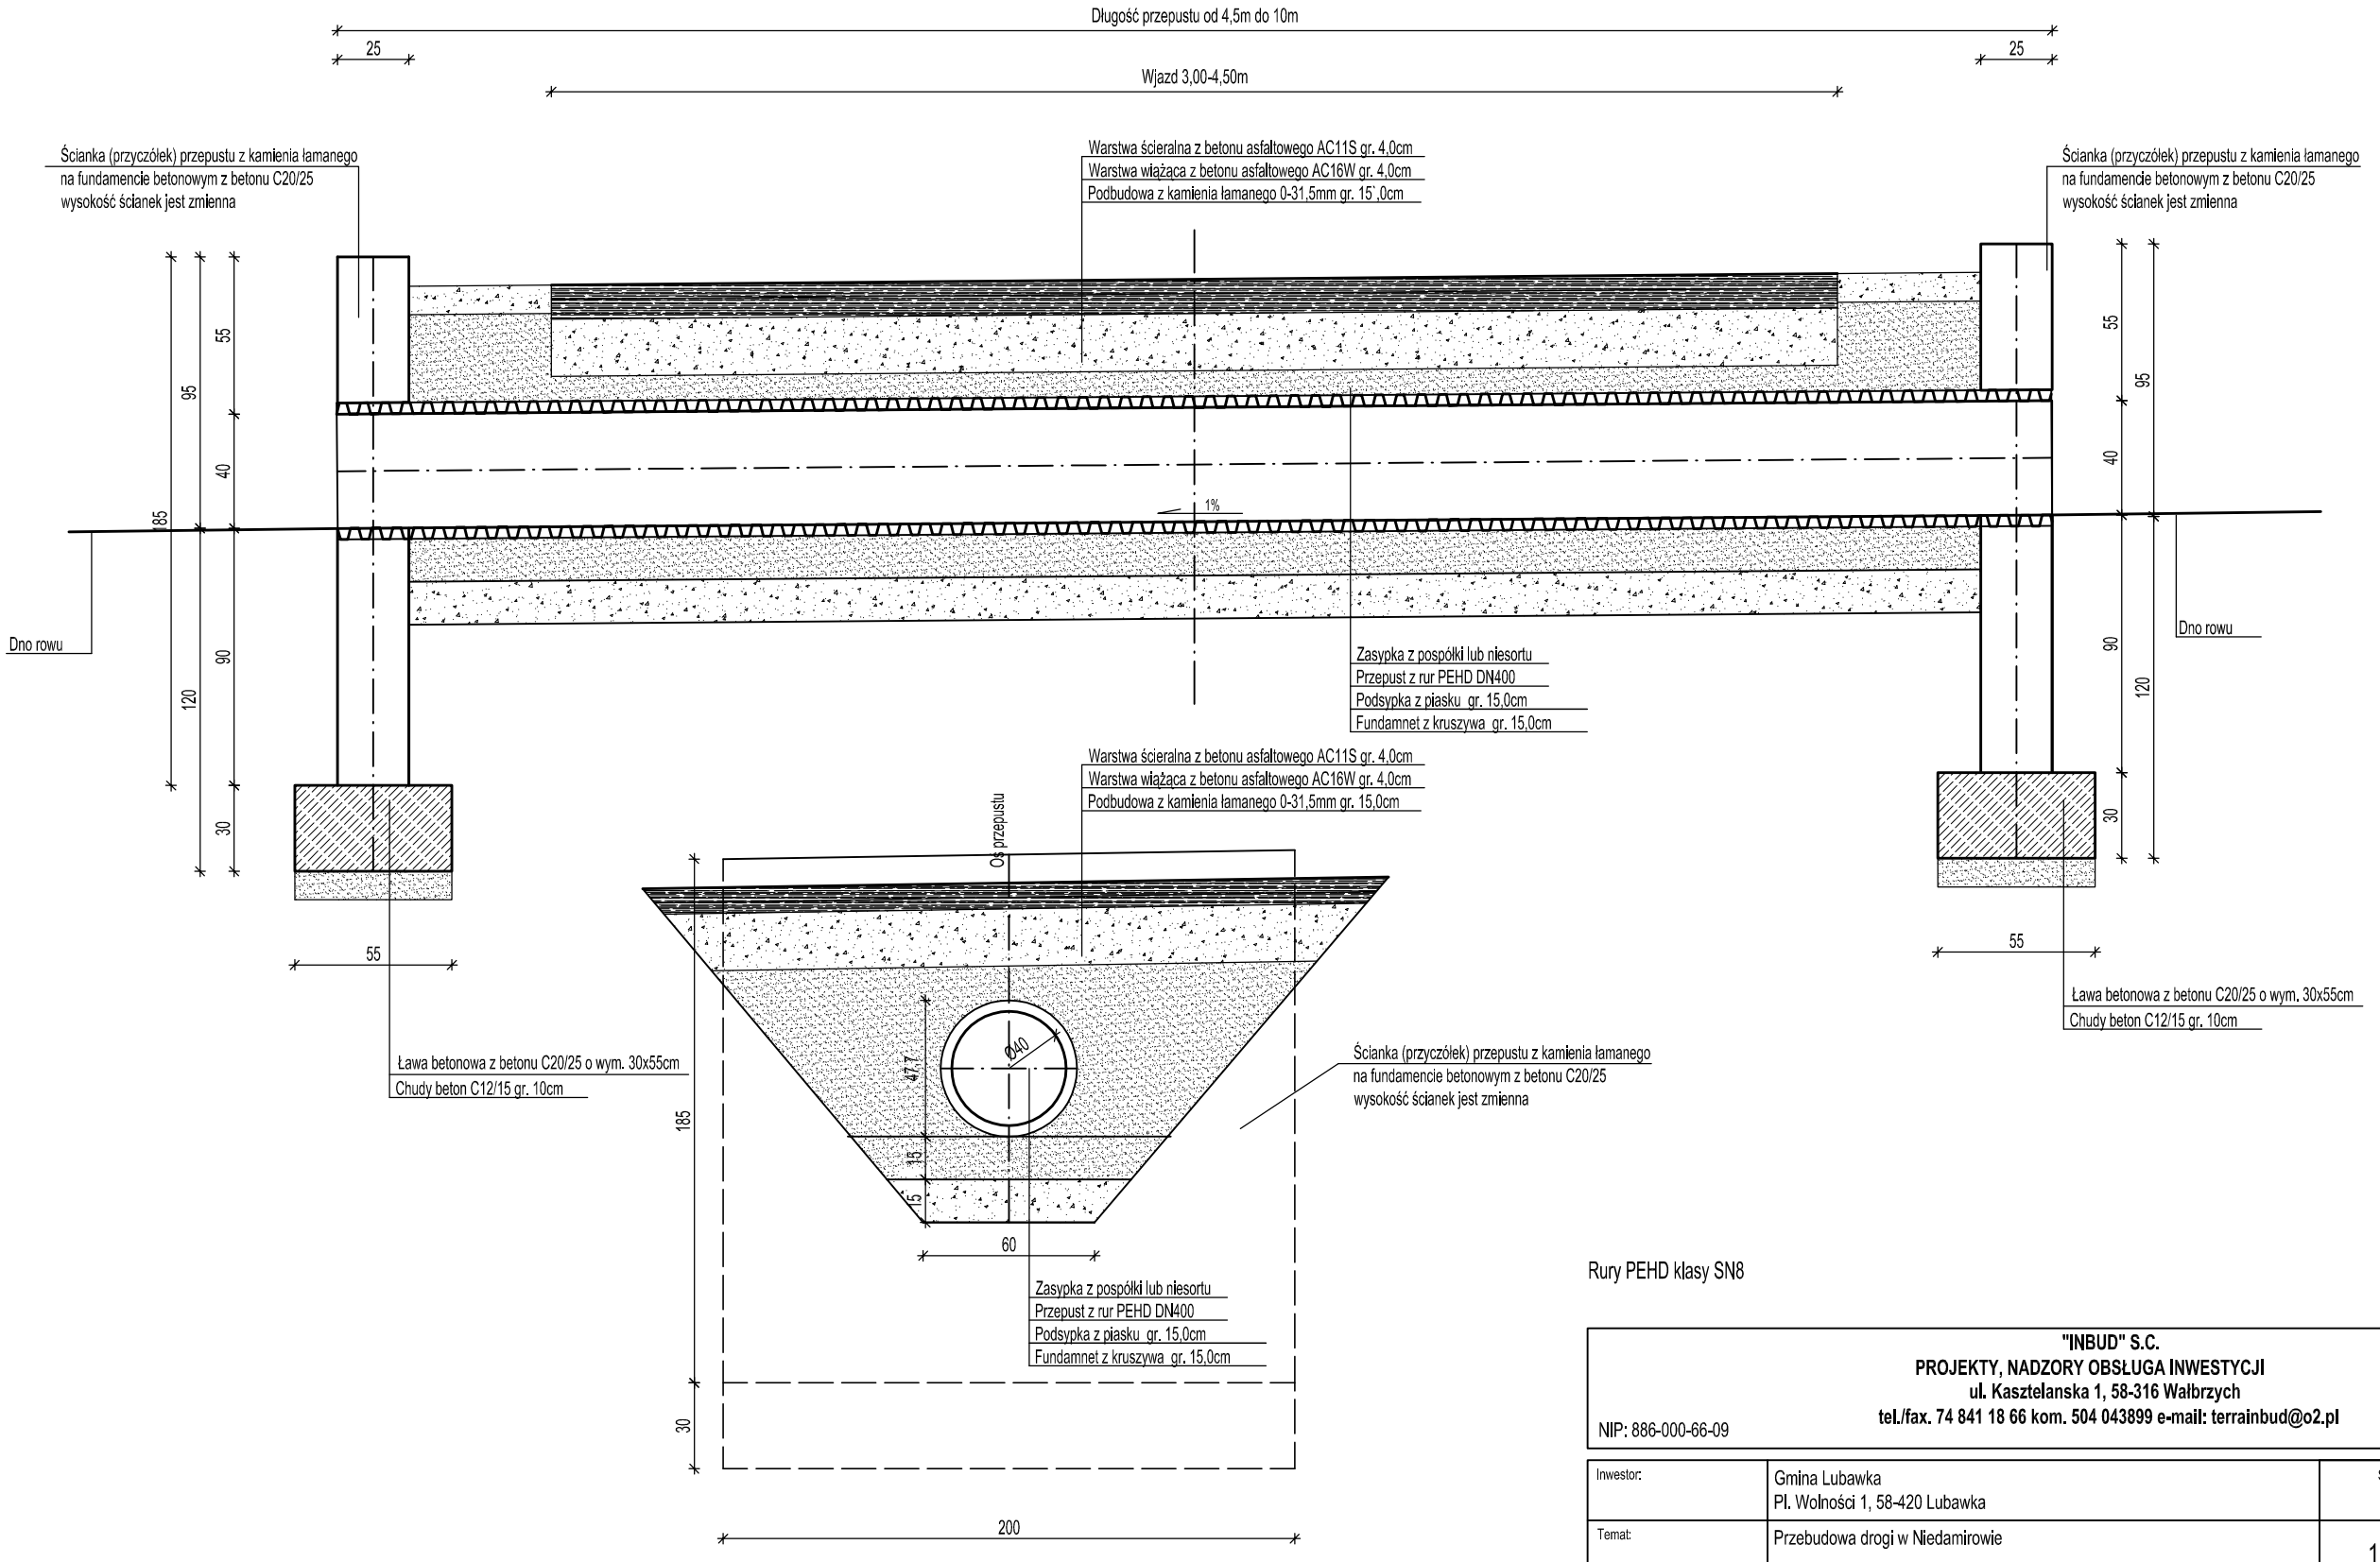

Rury PEHD klasy SN8

"INBUD" S.C.
PROJEKTY, NADZORY OBSŁUGA INWESTYCJI
ul. Kasztelanska 1, 58-316 Wałbrzych
tel./fax. 74 841 18 66 kom. 504 043899 e-mail: terrainbud@o2.pl
NIP: 886-000-66-09 REGON: 890007270

Inwestor:	Gmina Lubawka Pl. Wolności 1, 58-420 Lubawka		Skala:	Nr. rys.:
Temat:	Przebudowa drogi w Niedamirowie		1:25	5
	Imię i nazwisko	Nr uprawnień	Data	Podpis
Projektant:	mgr inż. Mariusz Piksa	29/DOŚ/04 DOŚ/BO/0752/04	05.2014r.	
Sprawdził:	mgr inż. Janusz Kwapisz	UAN-f/3/35/85	05.2014r.	
Tytuł rys.:	PRZEPUST POD ZJAZDAMI Z RUR PEHD DN 400			