




PRZĘKRÓJ KONSTRUKCYJNY PRZĘZ JEZDNIĘ

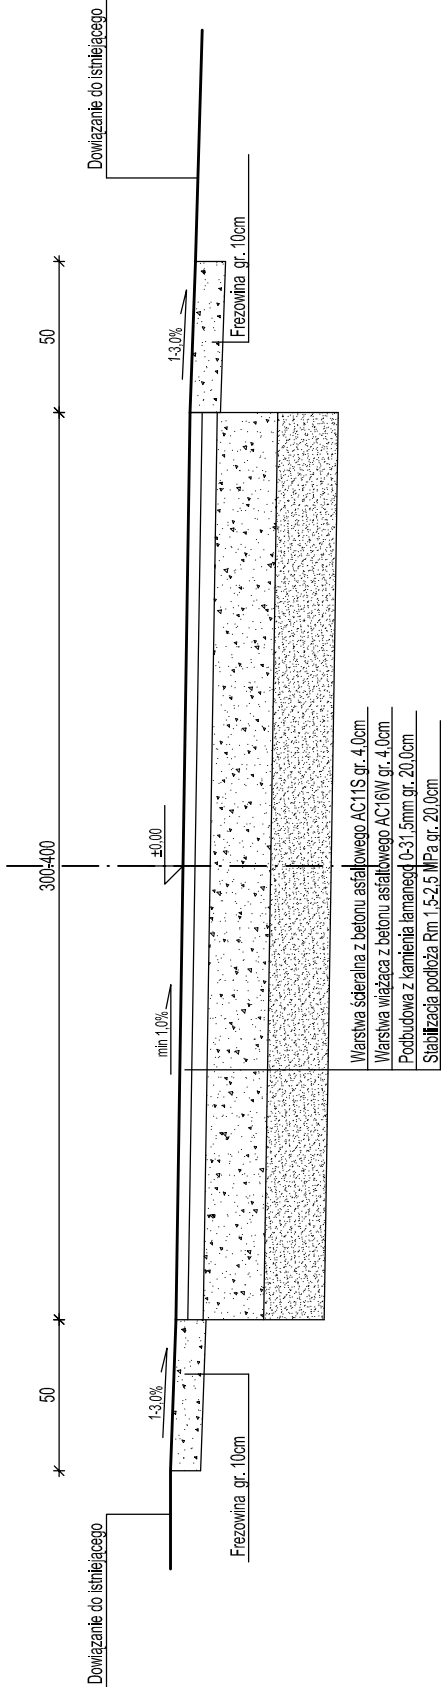

PRZĘKRÓJ KONSTRUKCYJNY PRZĘZ JEZDNIĘ I ŚCIEK POWIERZCHNIOWY

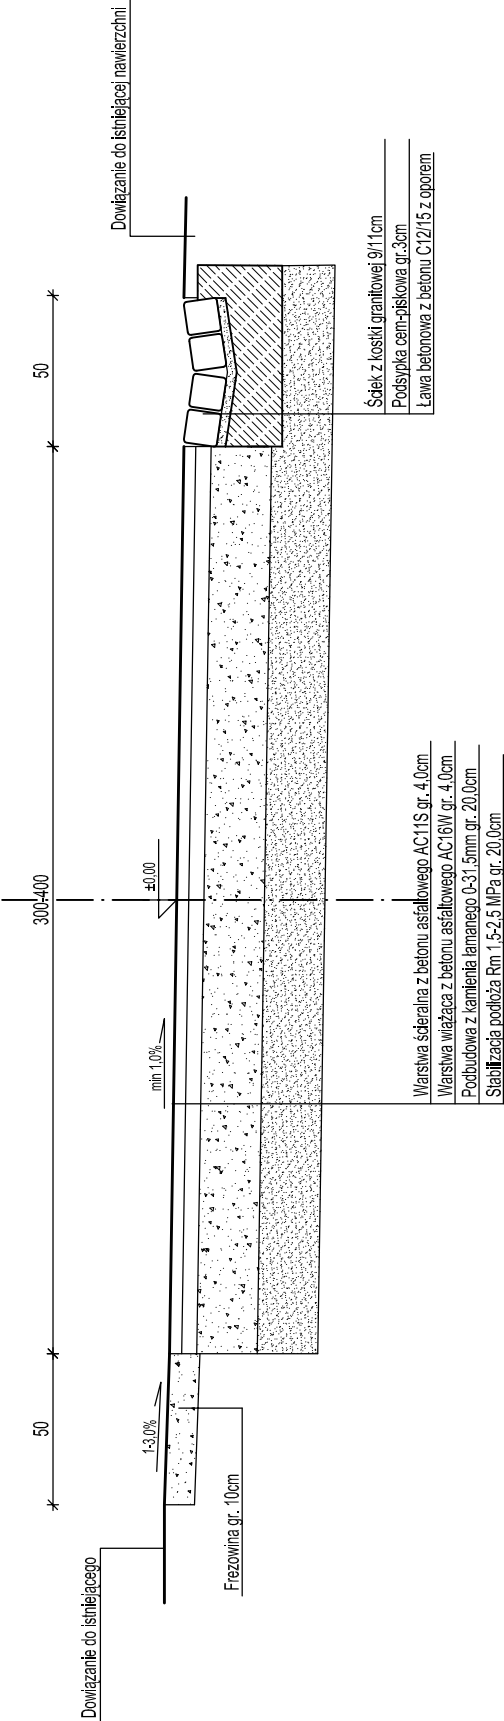

PRZĘKRÓJ KONSTRUKCYJNY PRZĘZ JEZDNIĘ I ZJAZD

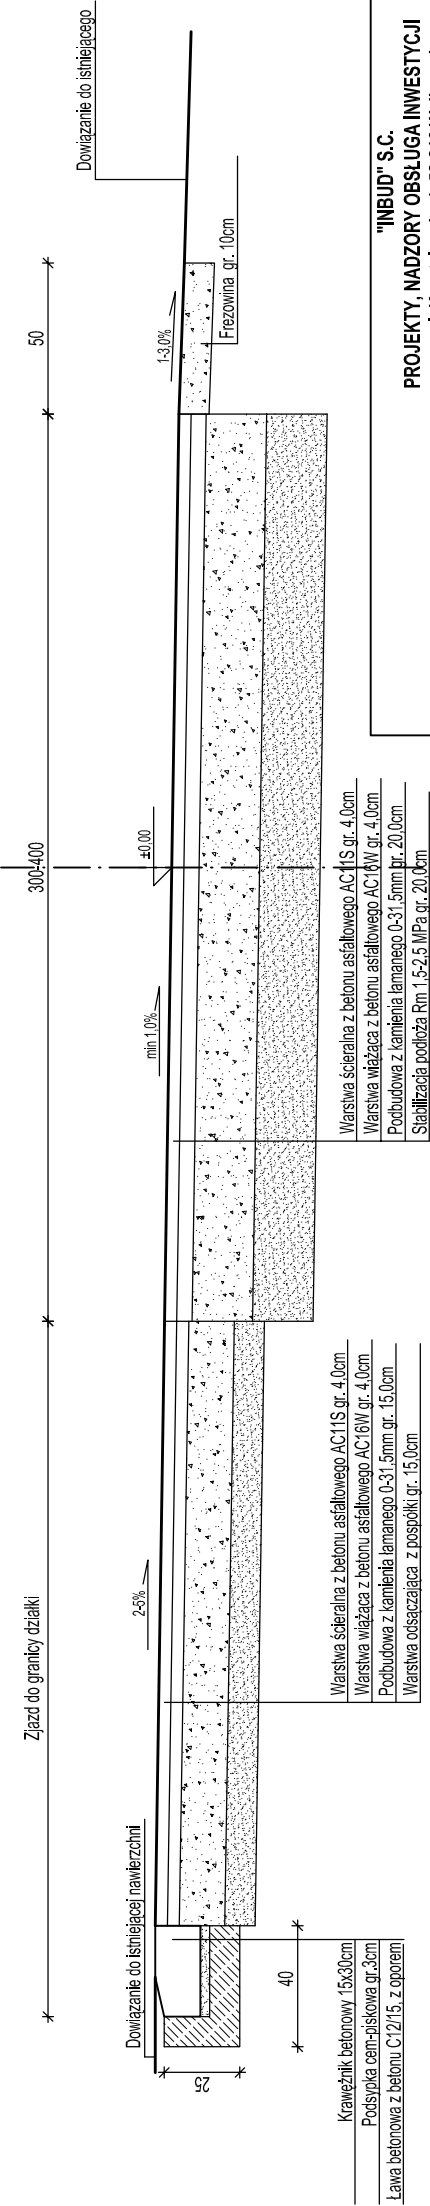

"INBUD" S.C. PROJEKTY, NADZORY OBSŁUGA INWESTYCJI ul. Kasztelanska 1, 58-316 Wałbrzych tel/fax. 74 841 18 66 kom. 504 043899 e-mail: terrainbud@o2.pl REGON: 890007270				
NIP: 886-000-66-09				
Inwestor:	Gmina Lubawka Pl. Wolności 1, 58-420 Lubawka	Skala:	Nr. rys.:	
Temat:	Przebudowa drogi w Niedanowie	1:25	3	
			Data	Podpis
Projektant:	mgr inż. Mariusz Płksa		29/DOS/04 DOS/BO/0752/04	05.2014r.
Sprawdził:	mgr inż. Janusz Kwapiński		UAN-F/335/85	05.2014r.
Tytuł rys.:	PRZĘKROJE KONSTRUKCYJNE PROJEKTOWANEJ DROGI			