




PRZEKRÓJ KONSTRUKCYJNY PRZEZ JEZDNIĘ I NAWIERZCHNIĘ Z KOSTKI GRANITOWEJ

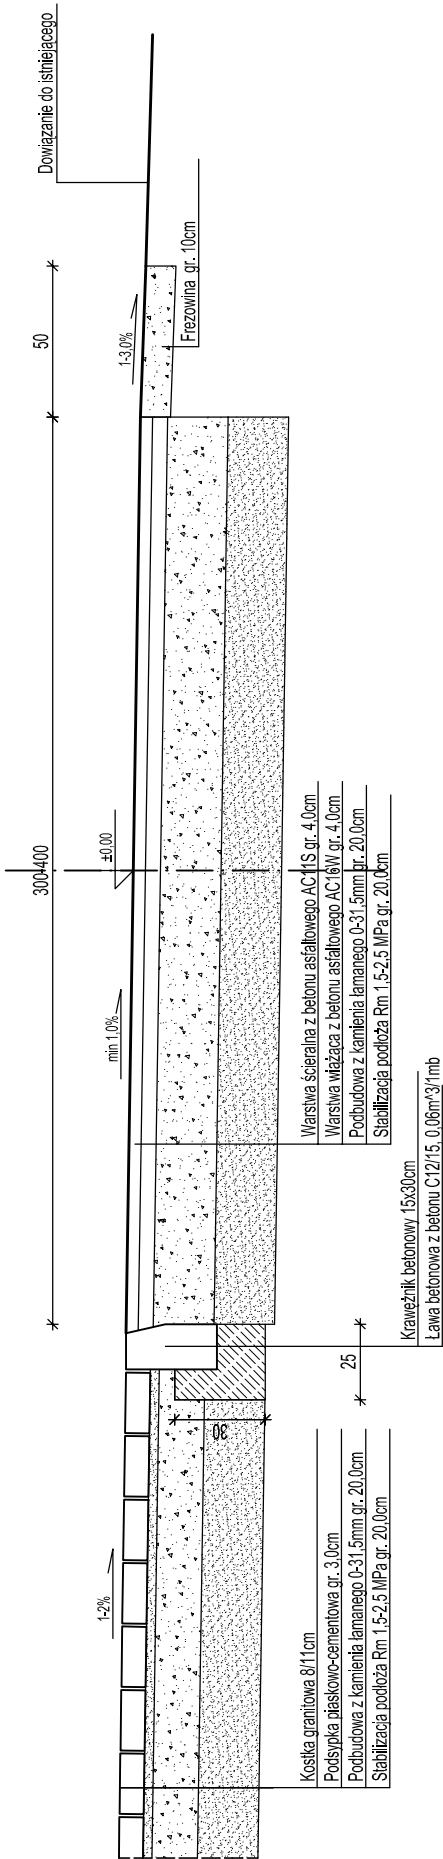

PRZEKRÓJ KONSTRUKCYJNY PRZEZ JEZDNIĘ RÓW UMOCNIONY

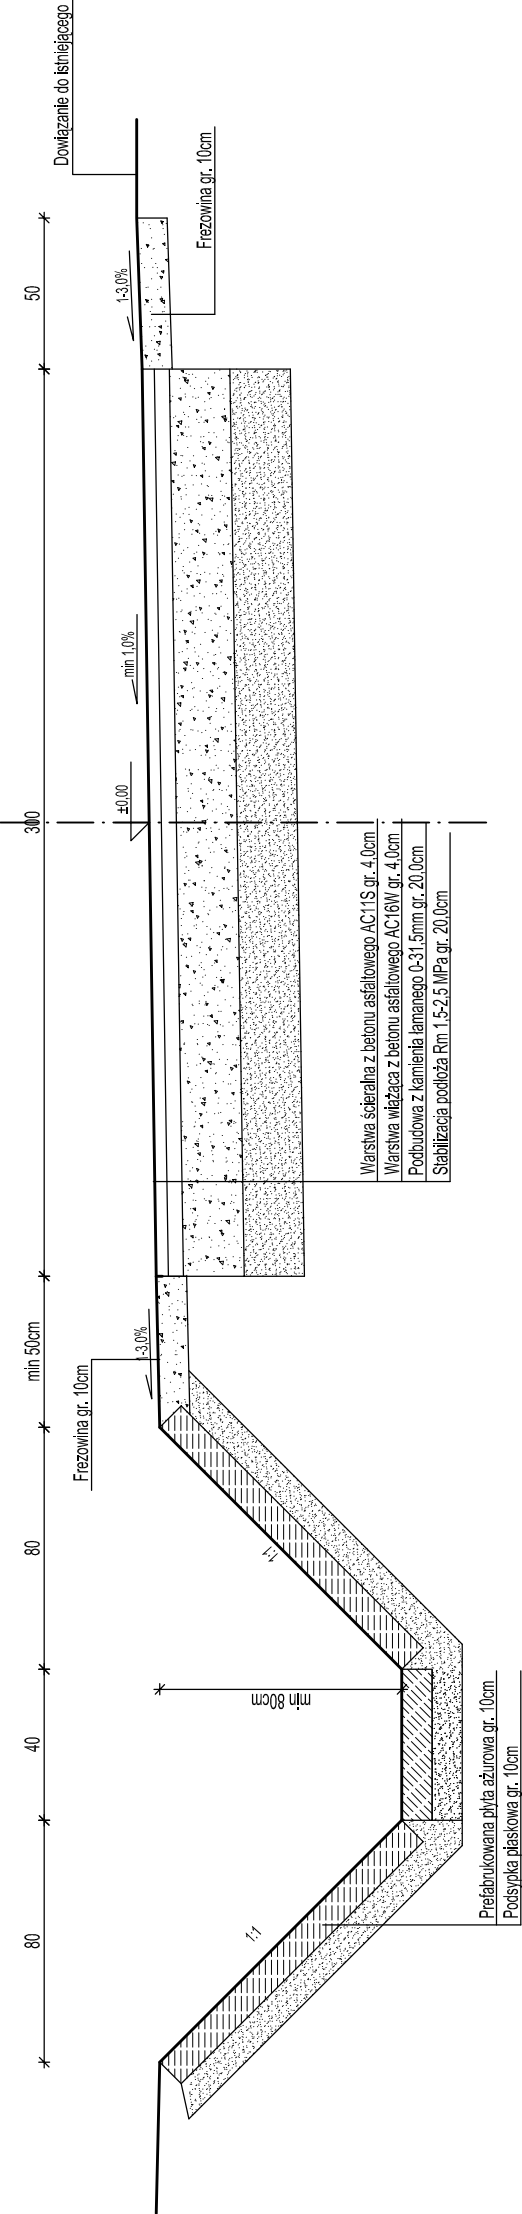

PRZEKRÓJ KONSTRUKCYJNY PRZEZ JEZDNIĘ RÓW

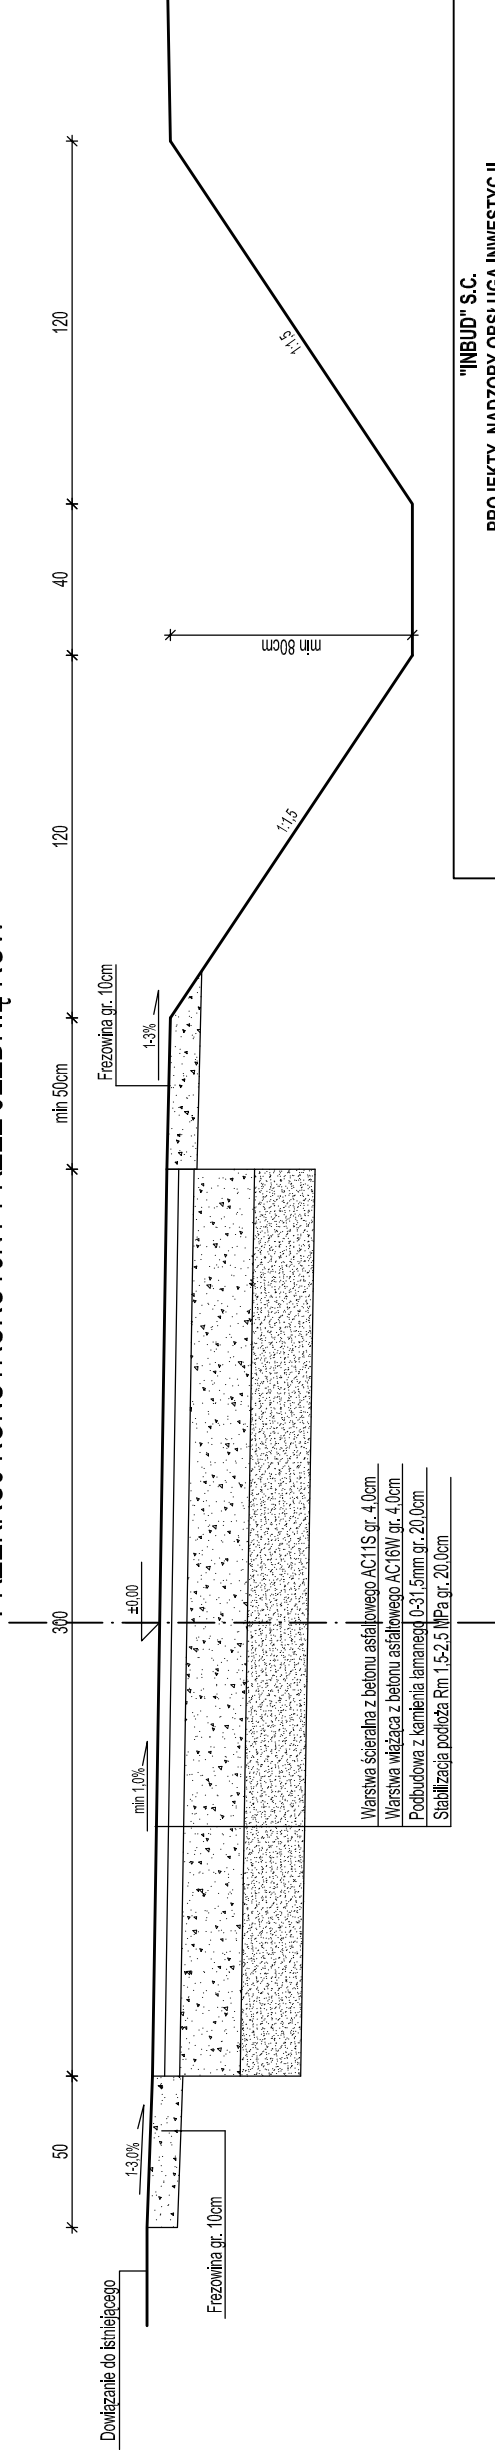

| | | | | |
|--|---|--------|-----------------------------|-----------|
| "INBUD" S.C. PROJEKTY, NADZORY OBSŁUGA INWESTYCJI ul. Kasztelanska 1, 58-316 Walbrzych tel/fax. 74 841 18 66 kom. 504 043899 e-mail: terrainbud@o2.pl REGON: 890007270 | | | | |
| NIP: 886-000-66-09 | | | | |
| Inwestor: | Gmina Lubawka Pl. Wolności 1, 58-420 Lubawka | Skala: | Nr. rys.: | |
| Temat: | Przebudowa drogi w Niedanowie | 1:25 | 4 | |
| | | | Nr uprawnień | Podpis |
| Projektant: | mgr inż. Mariusz Płksa | | 29/DOS/04 DOS/BO/0752/04 | 05.2014r. |
| Sprawdził: | mgr inż. Janusz Kwapisz | | UAN-#13/35/85 | 05.2014r. |
| Tytuł rys.: | PRZEKROJE KONSTRUKCYJNE PROJEKTOWANEJ DROGI | | | |