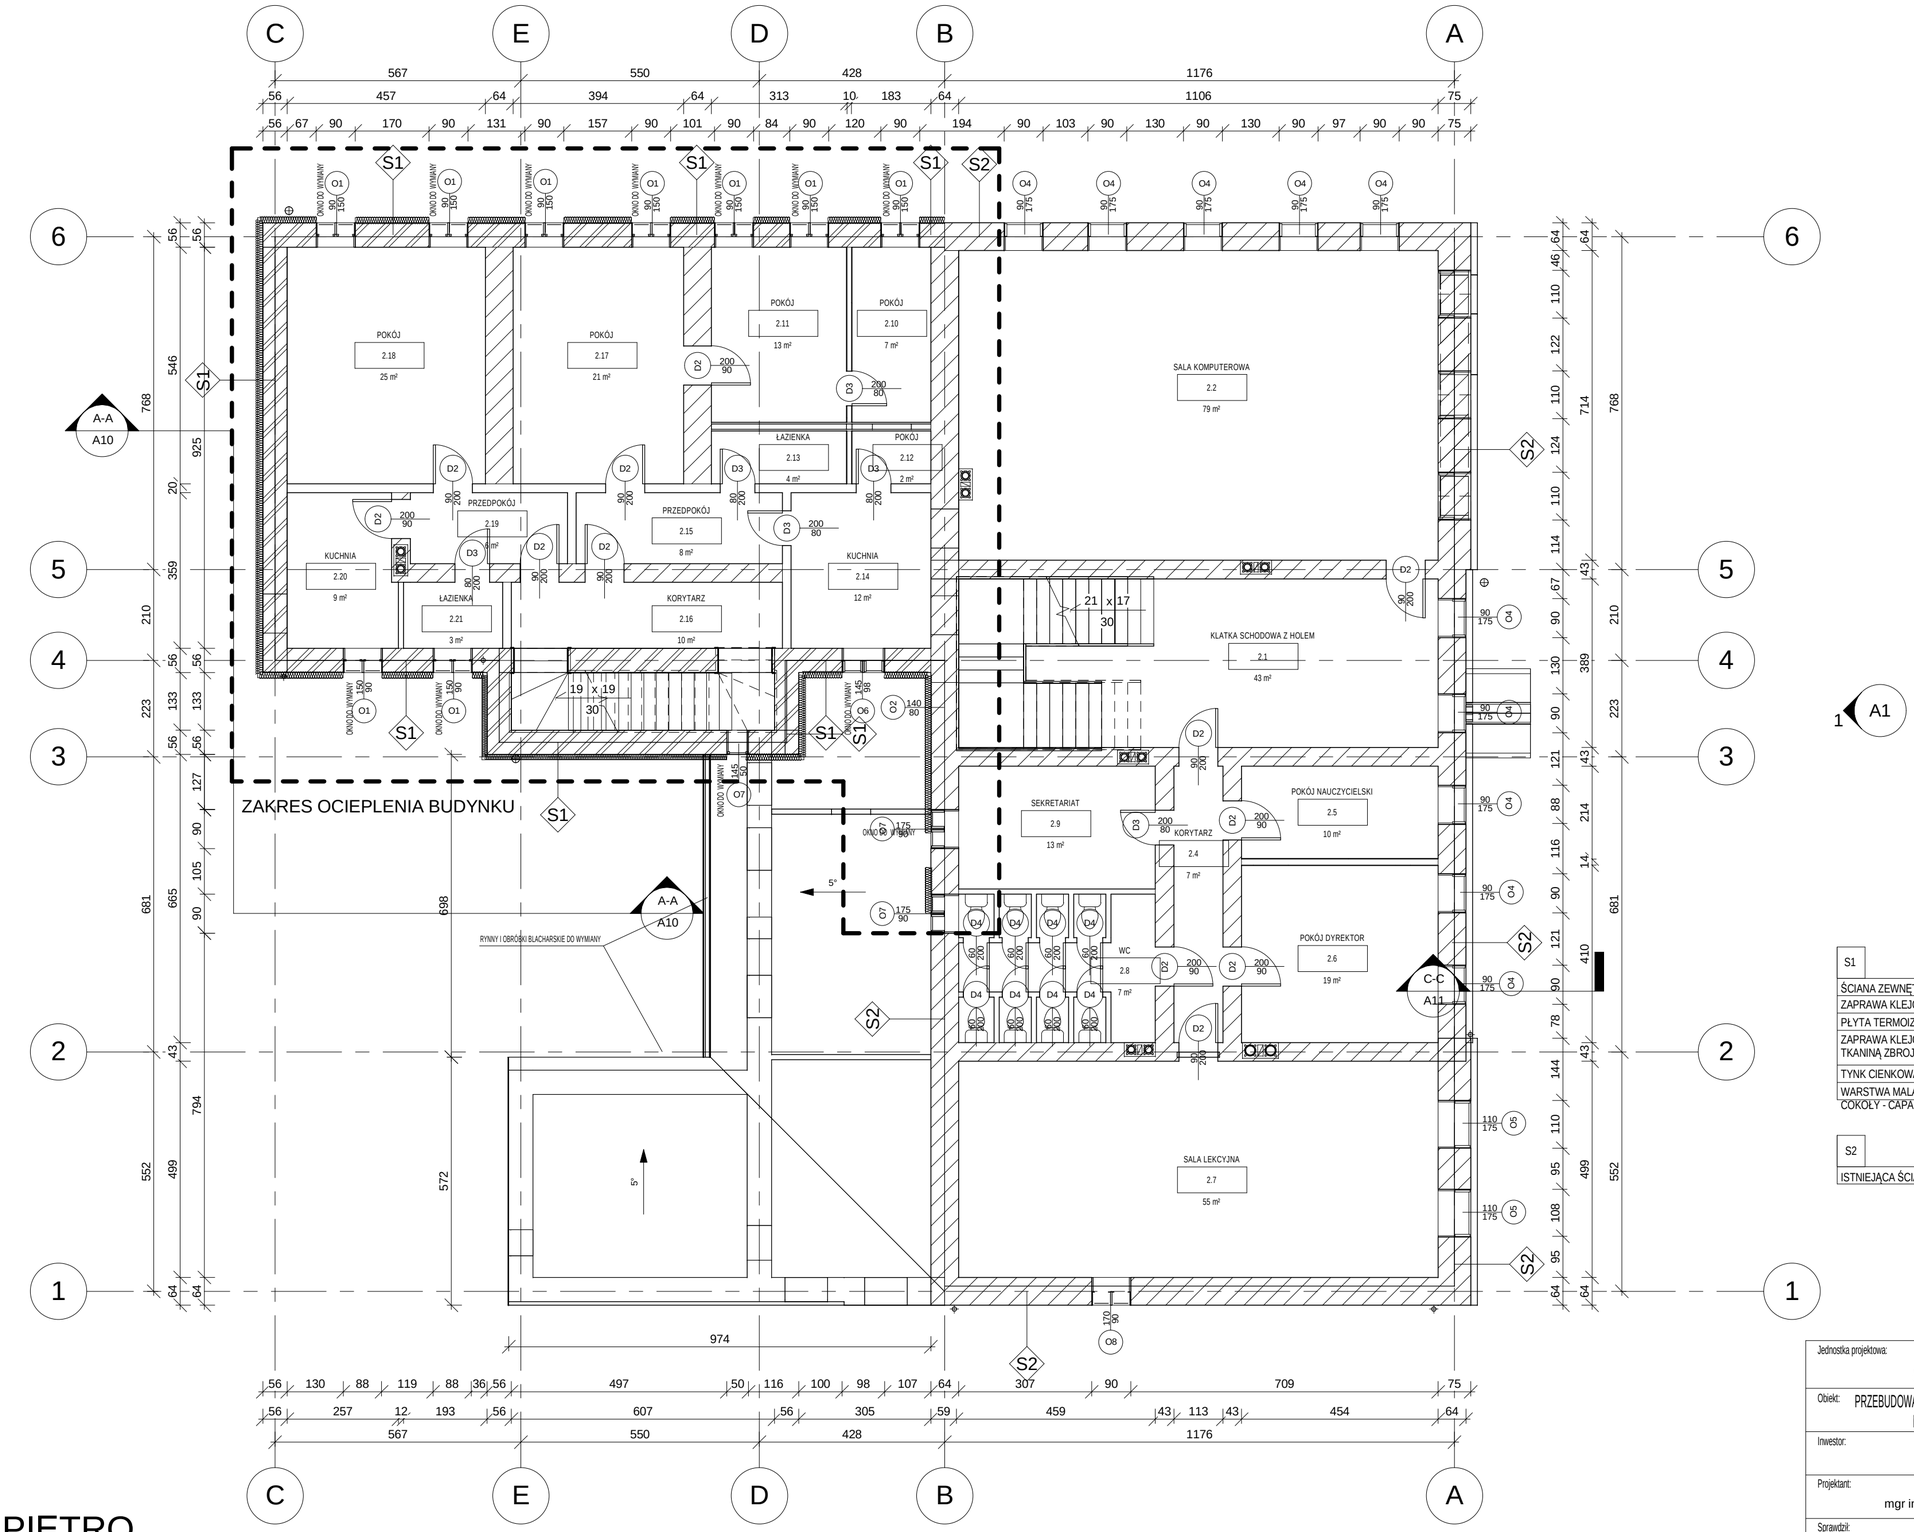

S1

ŚCIANA ZEWNĘTRZNA
ZAPRAWA KLEJOWA
PŁYTA TERMOIZOLACYJNA GR. 12CM
ZAPRAWA KLEJOWO SZPACHLOWA Z ZATOPIONĄ TKANINĄ ZBROJĄCĄ Z WŁÓKNA SZKLANEGO
TYNK CIENKOWARSTWOWY
WARSTWA MALARSKA CAPAROL OXIDGELB 6S3 COKOŁY - CAPAROL OXID BRUN 19S2

S2

ISTNIEJĄCA ŚCIANA NIE OBJĘTA OPRACOWANIEM

1 I PIĘTRO

1 : 100

Jednostka projektowa: PROMAR Spółka z.o.o 58-500 Jelenia Góra, ul. Wolności 57, tel/fax (75) 64 53 110, kom. 600 905 465			
Obiekt: PRZEBUDOWA, TERMOMODERNIZACJA, BUDYNKU SZKOŁY PODSTAWOWEJ W MISZKOWICACH NR 8 NA DZIAŁCE WEDŁUG EWIDENCJI GRUNTÓW NR 11, OBRĘB MISZKOWICE			
Inwestor: GMINA LUBAWKA, PL. WOLNOŚCI 1, 58-420 LUBAWKA			
Projektant: mgr inż. arch. Artur Turant	Numer upr. 1/96	Data i podpis 04.2014	Skala 1 : 100
Sprawdził: -		04.2014	Stadium P.W.
			Branża ARCHITEKTONICZNA
Temat: RZUT I PIĘTRA			Nr rys. A6