



SCHEMAT SIECI

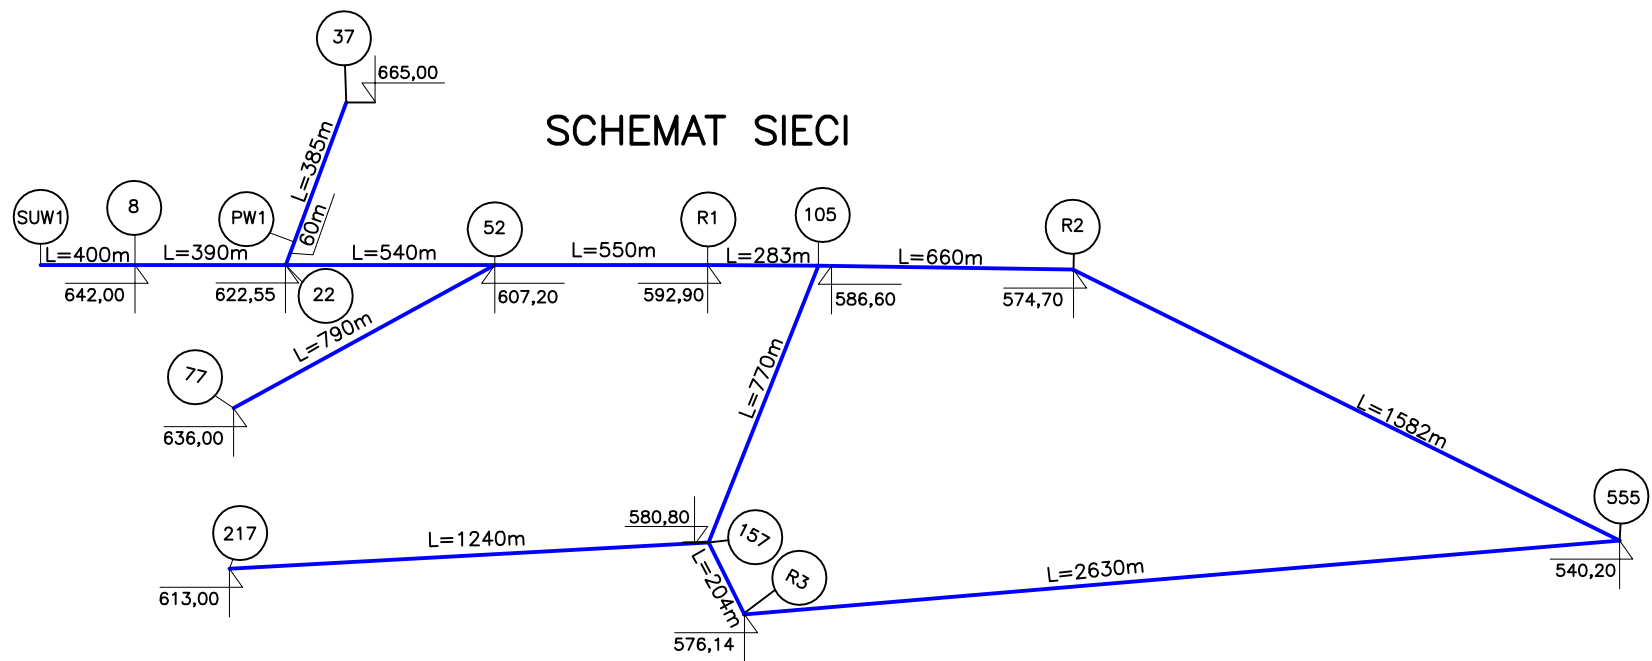

WYKRES LINII CIŚNIEŃ

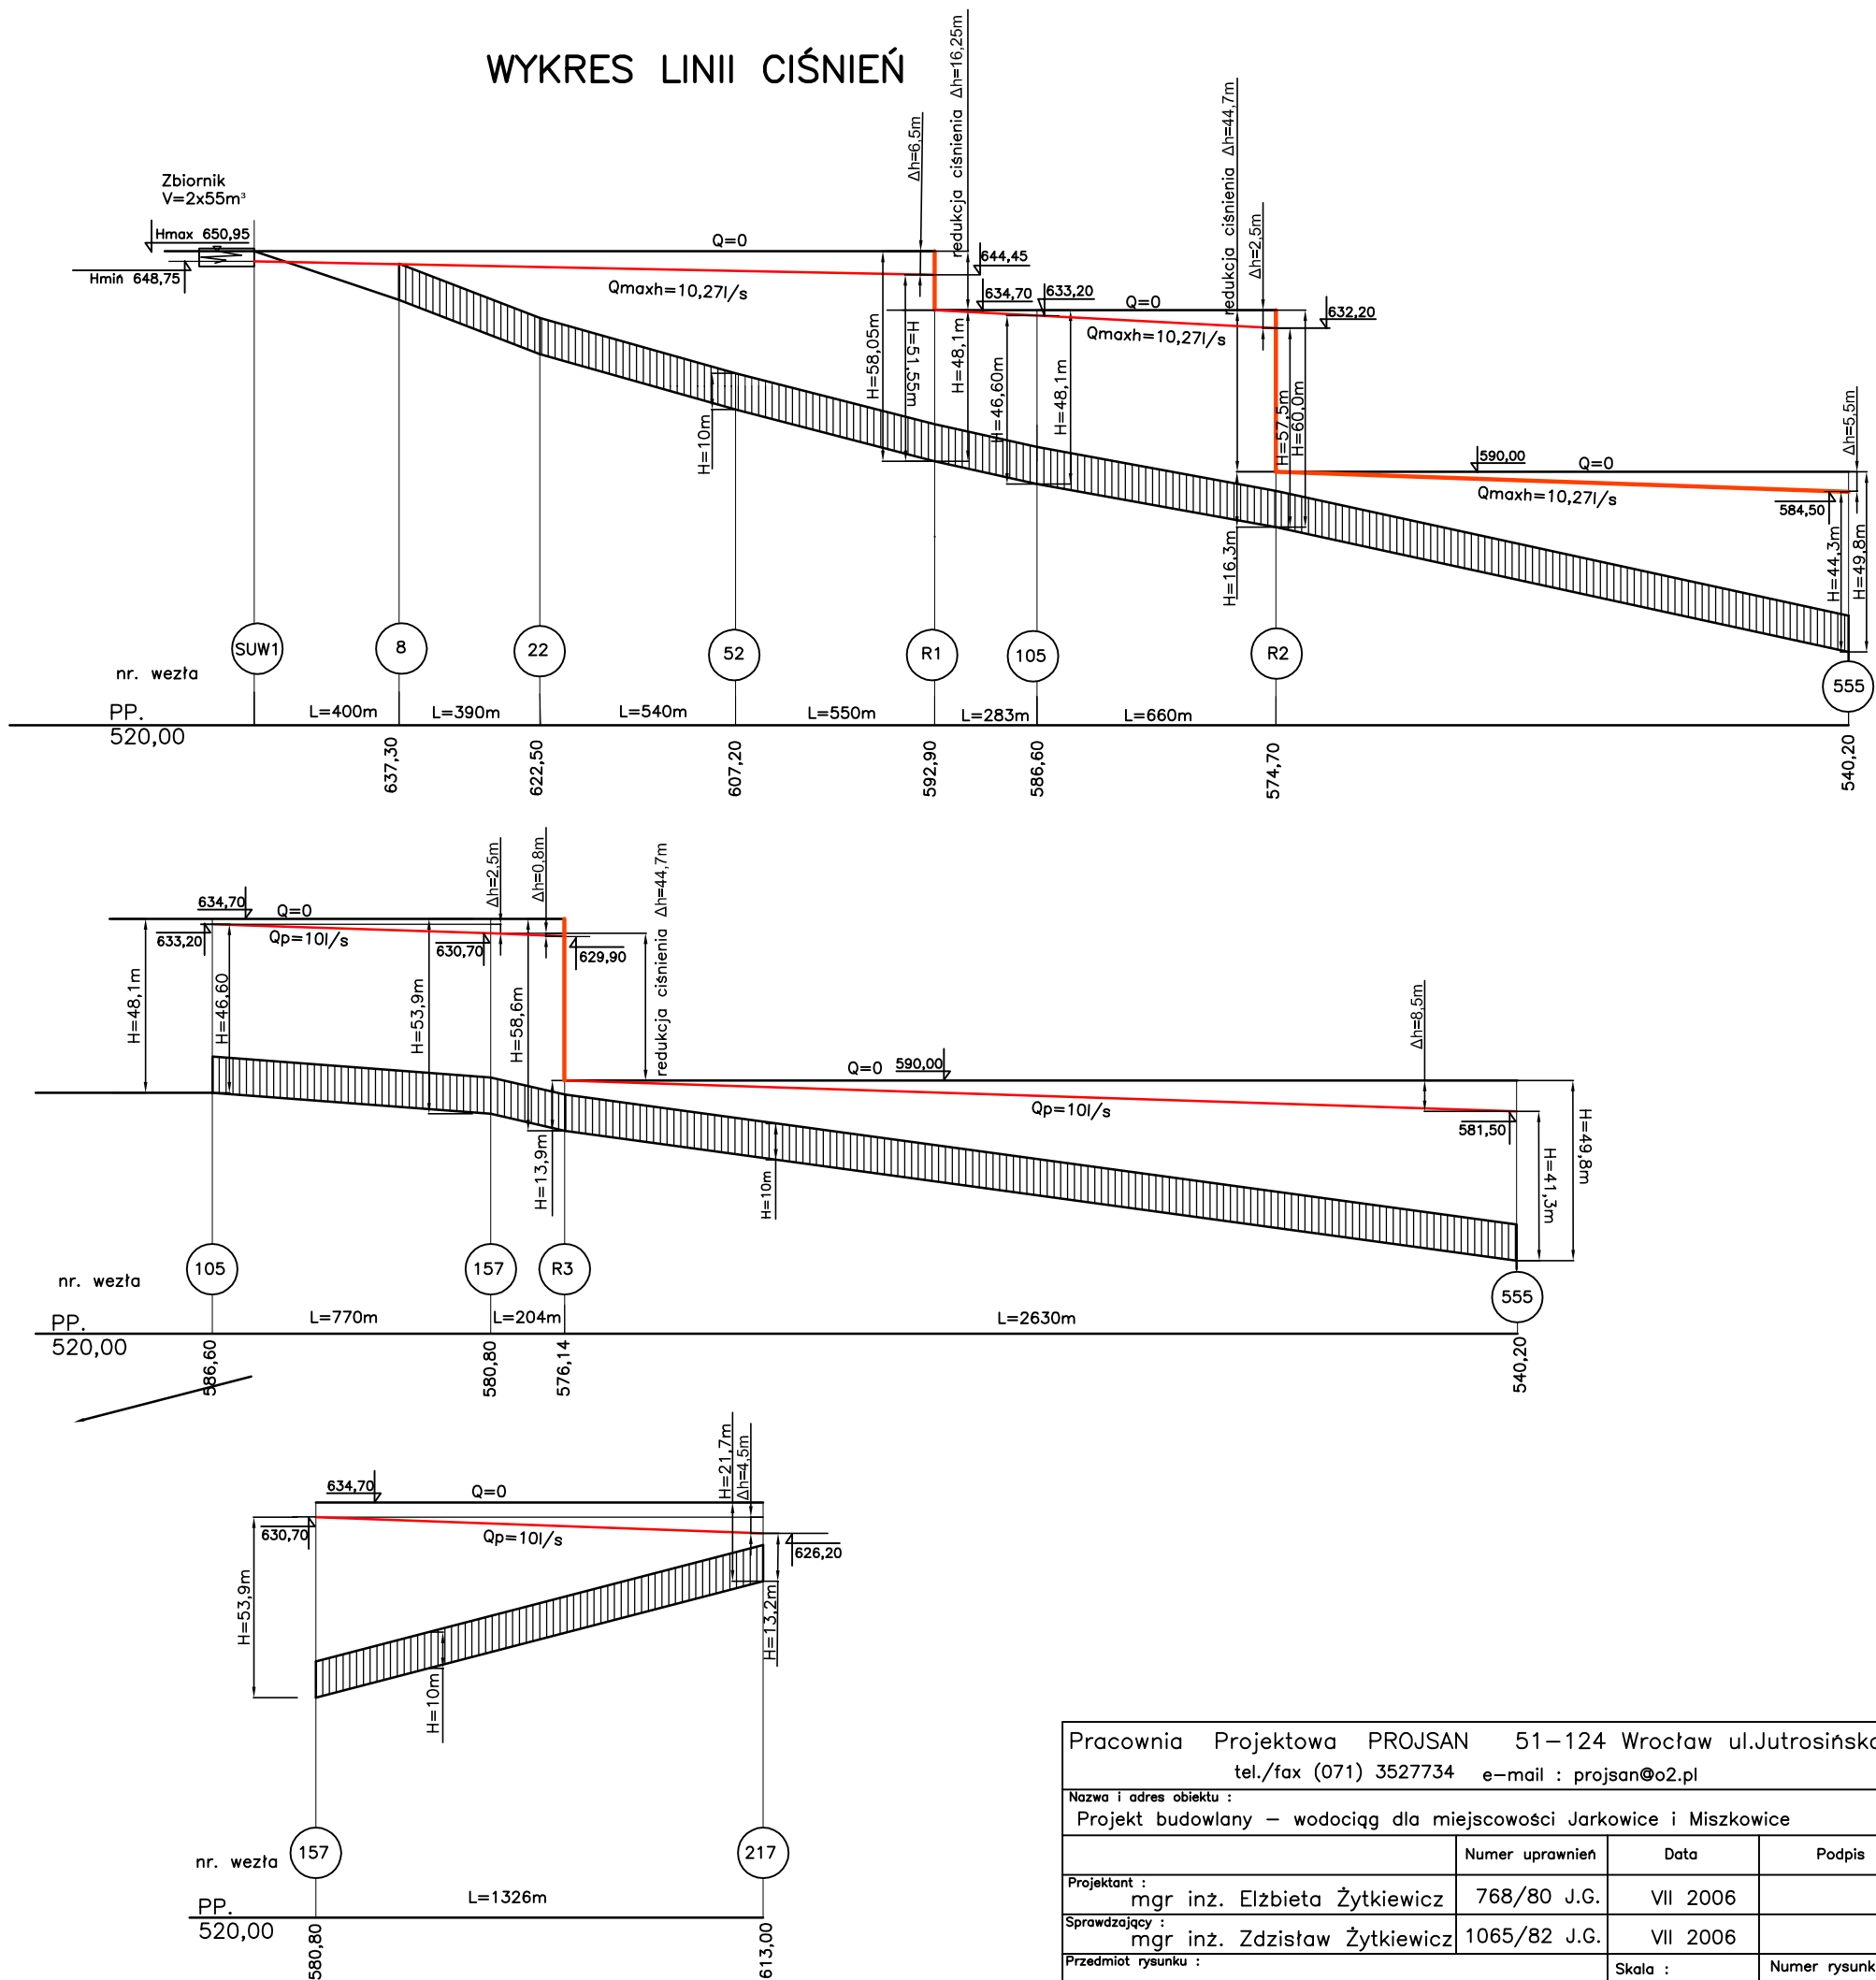

Pracownia Projektowa PROJSAN 51-124 Wrocław ul.Jutrosińska 9			
tel./fax (071) 3527734 e-mail : projsan@o2.pl			
Nazwa i adres obiektu : Projekt budowlany – wodociąg dla miejscowości Jarkowice i Miskowice			
Projektant :	Numer uprawnień	Data	Podpis
mgr inż. Elżbieta Żytkiewicz	768/80 J.G.	VII 2006	
Sprawdzający :			
mgr inż. Zdzisław Żytkiewicz	1065/82 J.G.	VII 2006	
Przedmiot rysunku :		Skala :	Numer rysunku :
linia ciśnień, schemat sieci			18