


## SUW1 – PLAN ZAGOSPODAROWANIA DZIAŁKI

1:200

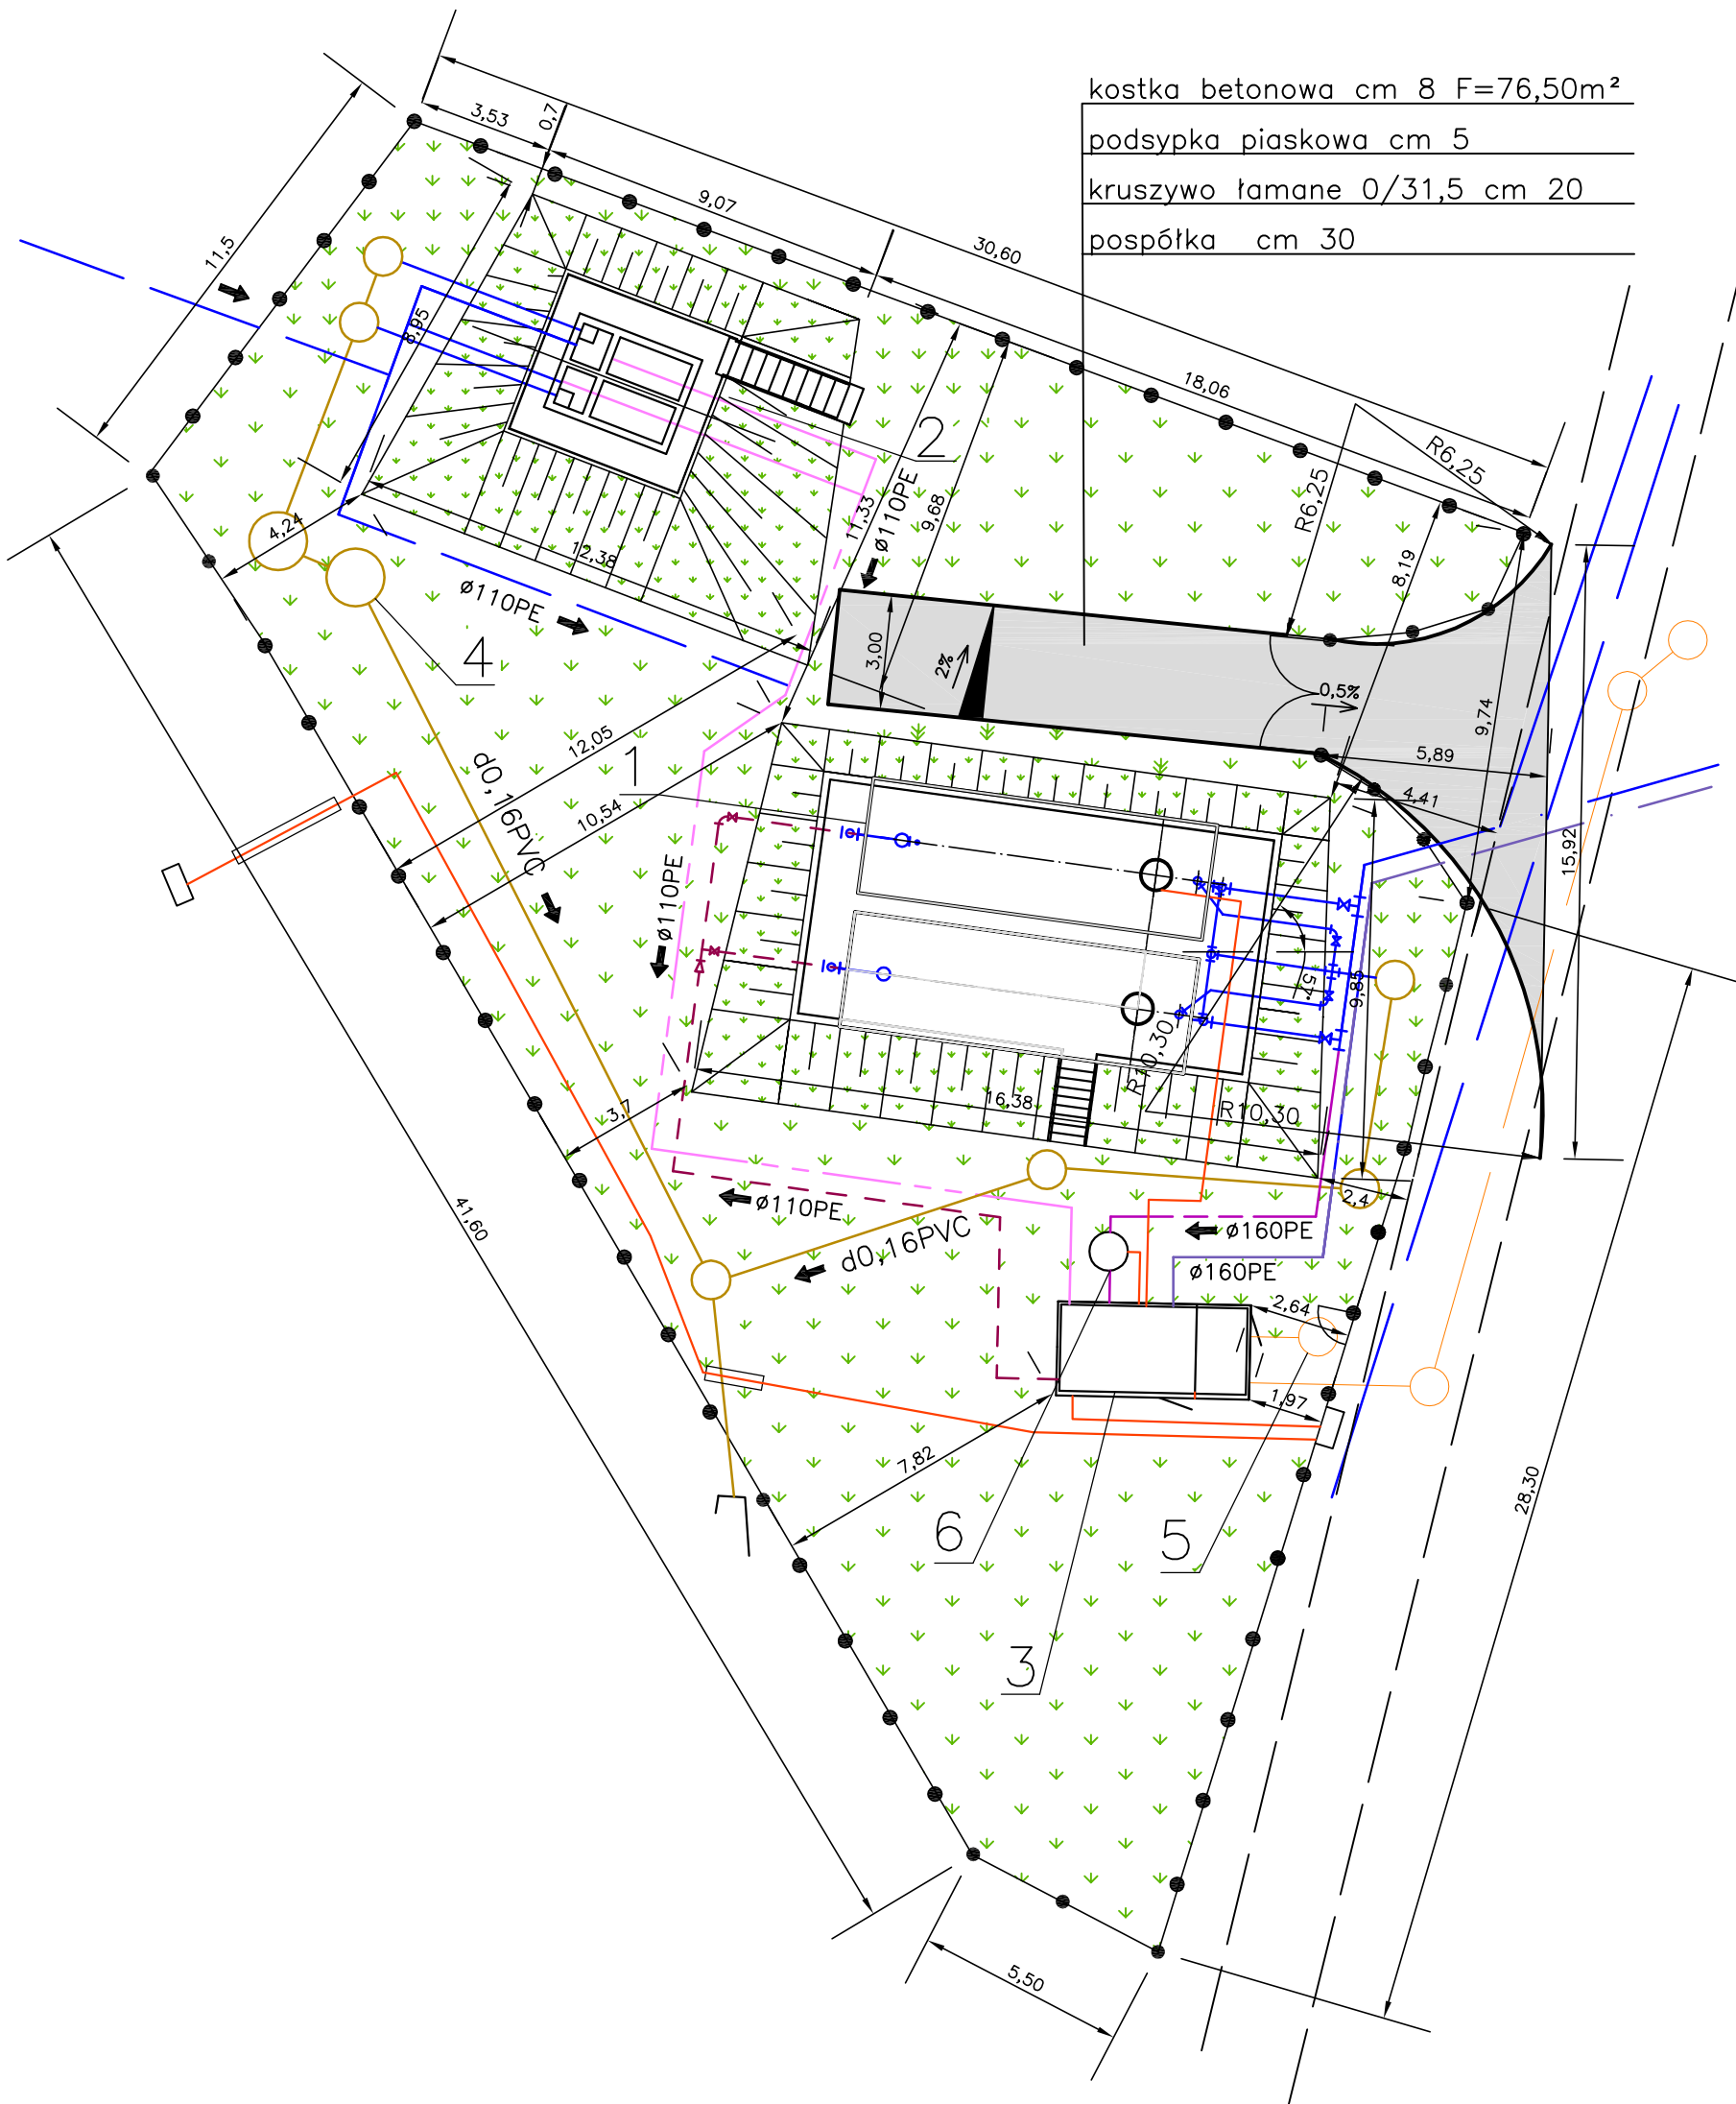

- 1-ZBIORNIK RETENCYJNY V=110m<sup>3</sup> 2x55m<sup>3</sup>  
2-FILTR ŻWIROWY  
3-KONTENER SERWISOWY  
4-ODSTOJNIK POPLUCZYŃ  
5-NEUTRALIZATOR PODCHLORYNU SODU  
6-POMPOWŃIA ZALEWAJĄCA

kostka betonowa	cm 8	F=76,50m <sup>2</sup>
podsyпка piaskowa	cm 5	
kruszywo łamane 0/31,5	cm 20	
pospółka	cm 30	

Pracownia Projektowa PROJSAN 51-124 Wrocław ul.Jutrosińska 9 tel./fax (071) 3527734 e-mail : projsan@o2.pl			
Nazwa i adres obiektu : Projekt budowlany –Ujęcie wody, stacja uzdatniania wody i sieć wodociągowa dla miejscowości Jarkowice i Miskowice			
	Numer uprawnień	Data	Podpis
Projektant :	inż. Adam Dorucki	146/63	VII 2006
Sprawdzający :			
Przedmiot rysunku : SUW1-plan zagospodarowania działki		Skala : 1:200	Numer rysunku : 30