ZBIORNIK WODY CZYSTEJ V=2x55m³=110m³

1:100

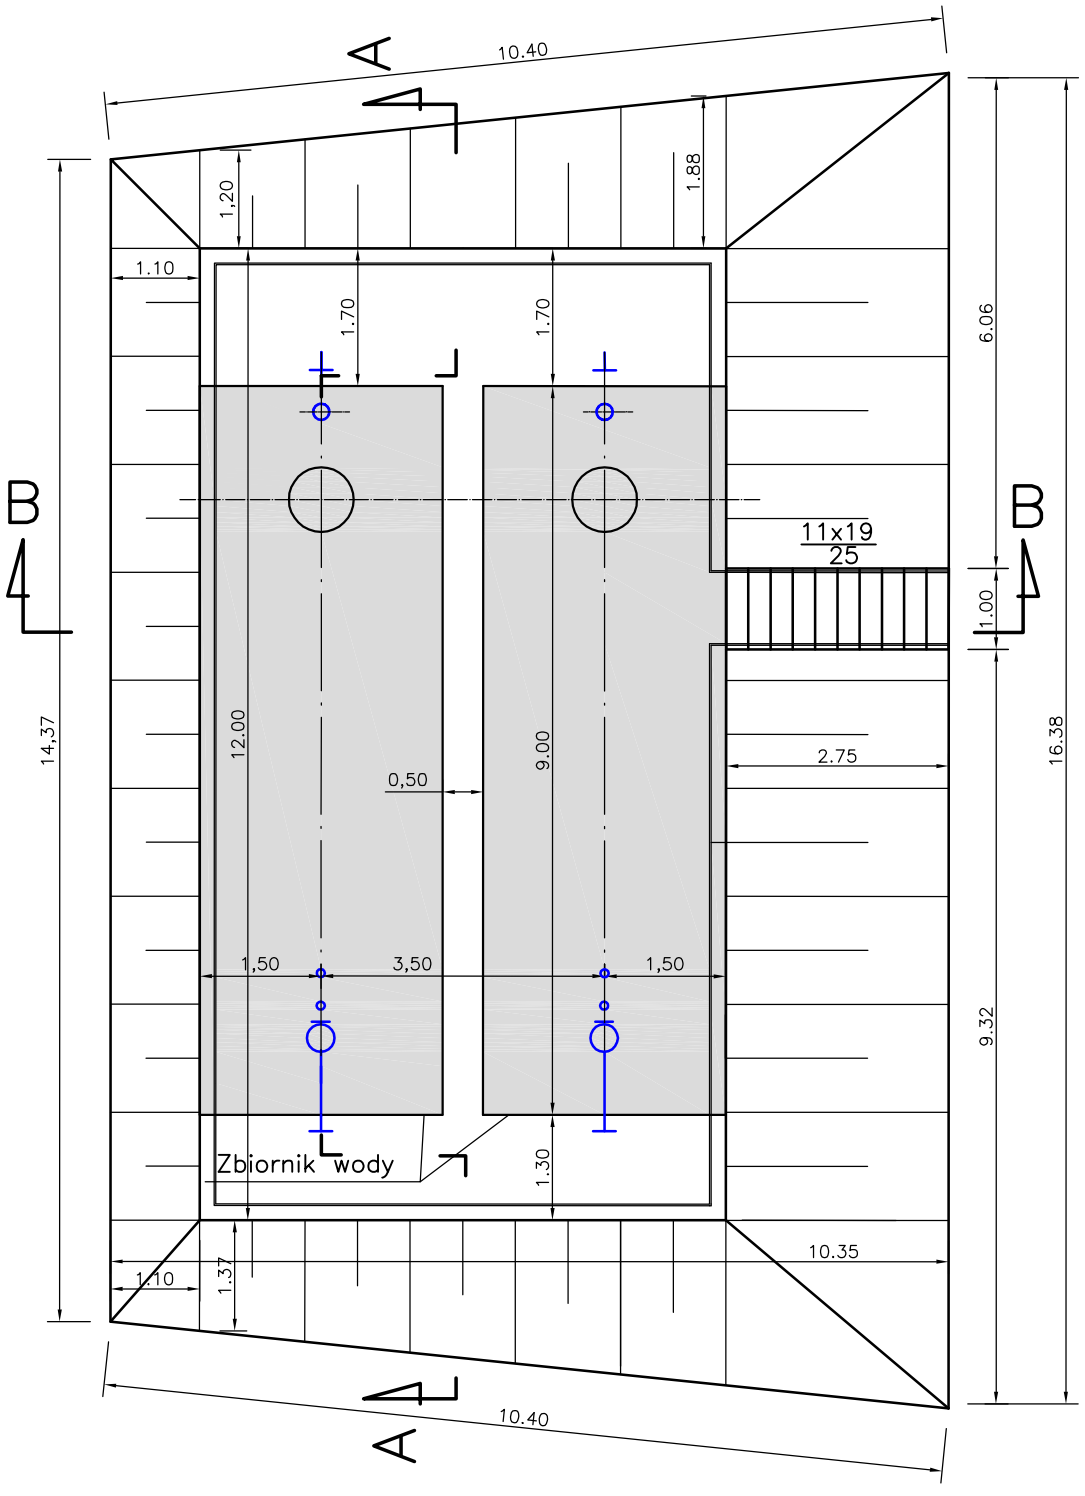

A–A

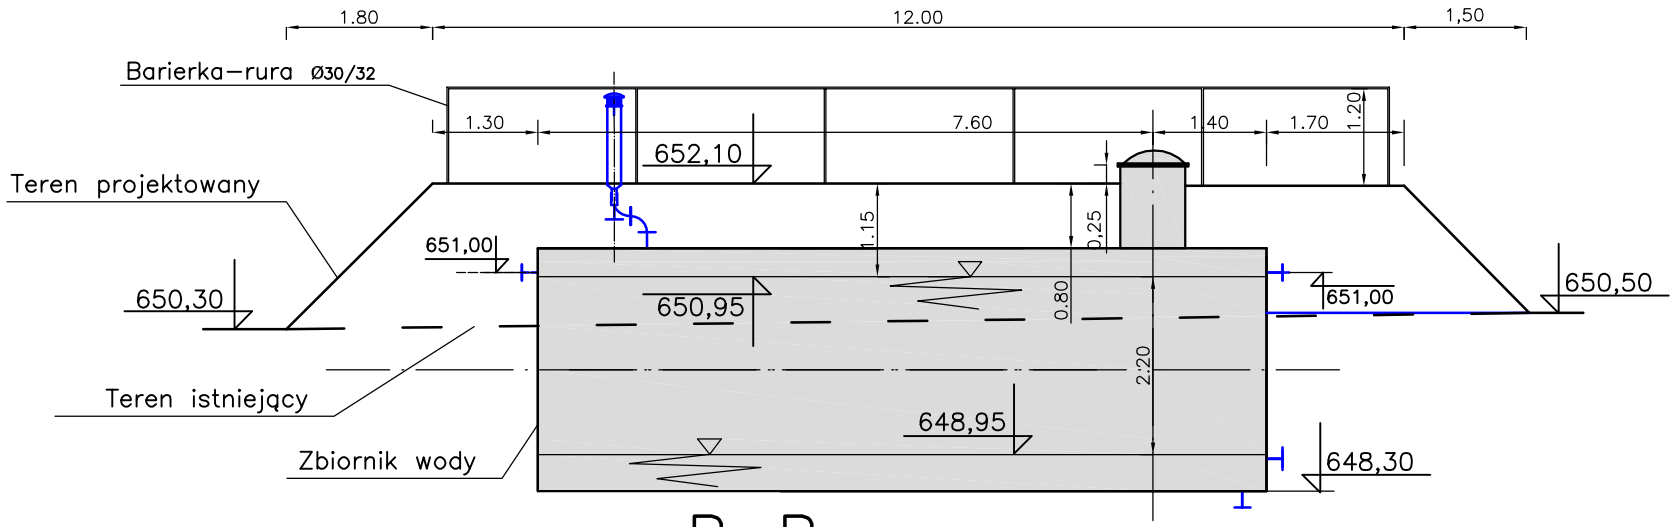

B–B

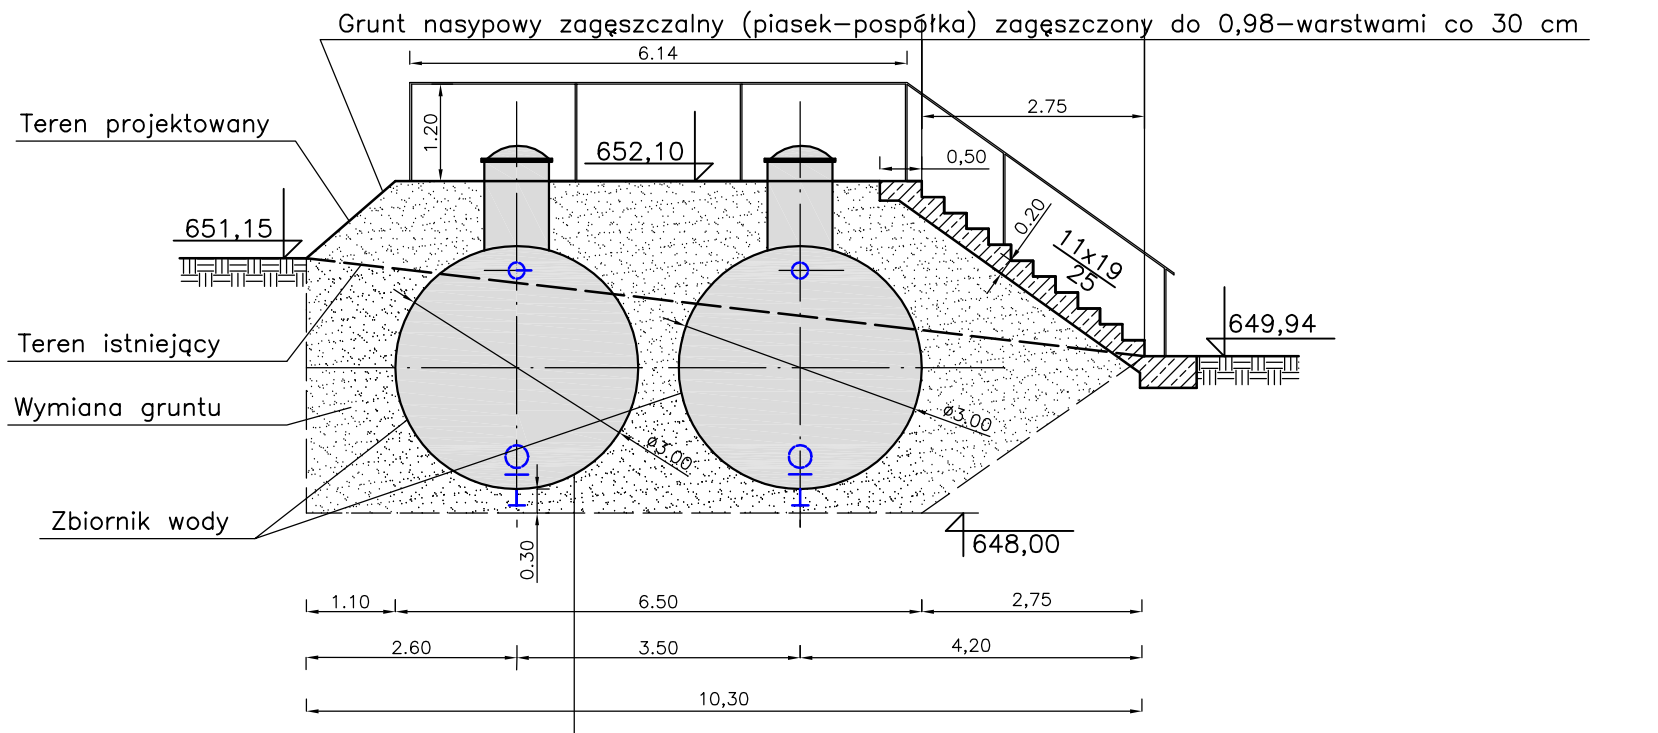

Zbiorniki posadowione na podsypce piaskowej 30 cm zagęszczonej do 0,98.

BETON – B–25
STAL A–III–34GS

Pracownia Projektowa PROJSAN 51–124 Wrocław ul.Jutrosińska 9 tel./fax (071) 3527734 e–mail : projsan@o2.pl			
Nazwa i adres obiektu : Projekt budowlany ujęcia wody i wodociągu dla miejscowości Jarkowice i Miszkowice – część konstrukcyjna			
	Numer uprawnień	Data	Podpis
Projektant : inż.Adam Dorucki	146/63	12. 2005	
Sprawdzajacy :			
Przedmiot rysunku : ZBIORNIK WODY		Skala : 1:100	Numer rysunku : 27