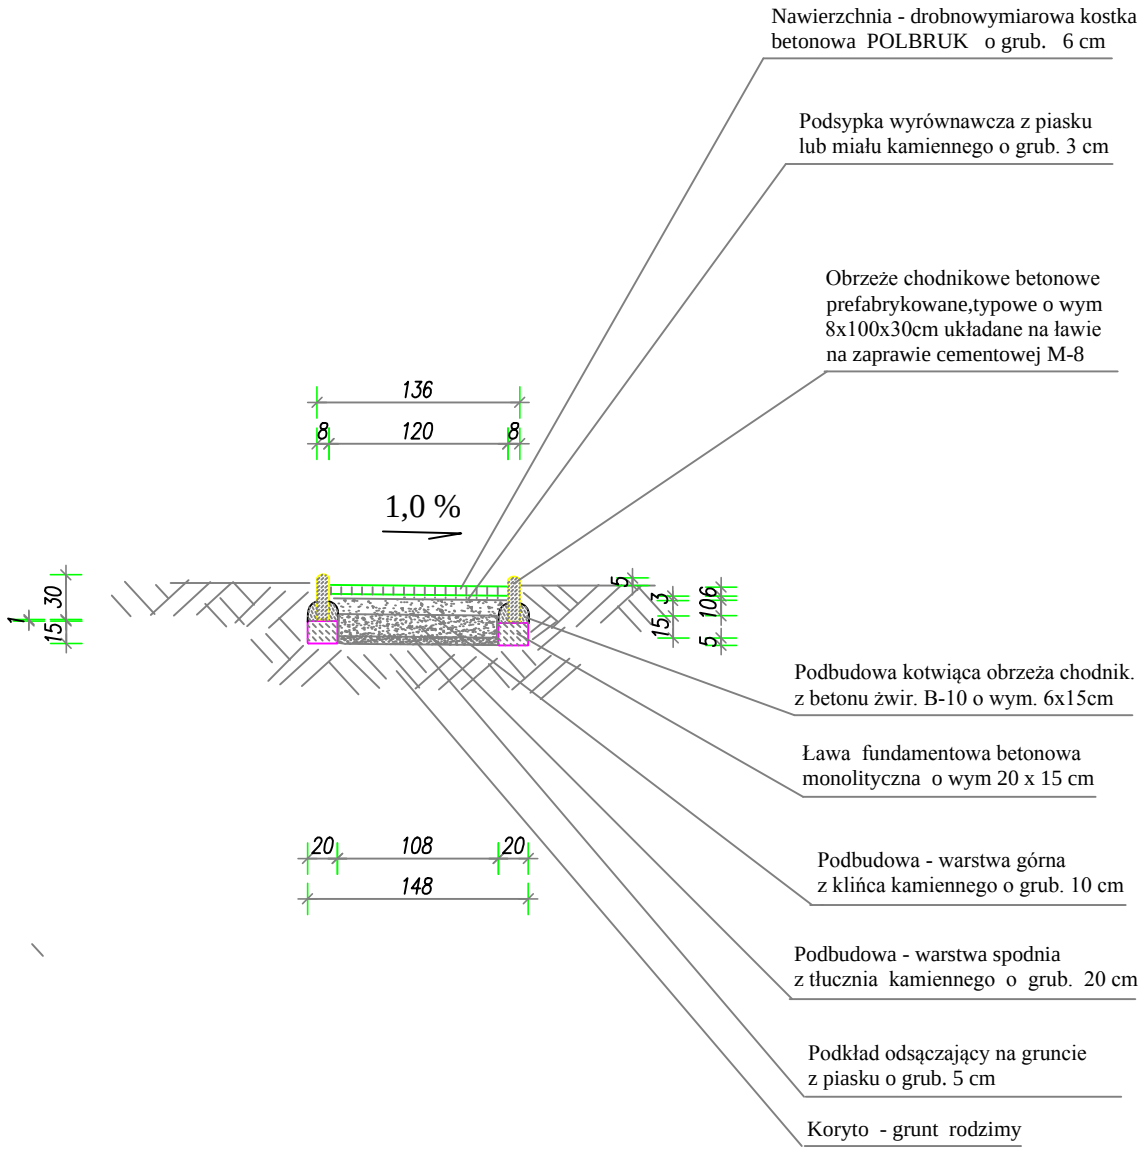


## UWAGA !

— Przekrój podłużny zgodny ze spadkiem istniejącego terenu

| | | | |
|---|---|---|---|
| OBIEKT | BUDOWA SILOWNI NA ŚWIEŻYM POWIETRZU w Parku *"WATRA"* | | |
| LOKALIZACJA | Lubawka, , ul. Kamiennogórska , dz. nr 80/1 | | |
| INWESTOR | GMINA LUBAWKA 58-420 Lubawka, Plac Wolności 1 | | |
| TYTUŁ RYS. | PRZEKRÓJ PIONOWY- nawierzchnia chodnika | | NR RYS.: 2 |
| Projektował: | Marian Siedziuk nr ewid. upr. 282/77 Upr.bud.do projekt. w specjaln. architektonicznej w ogr.zakresie | | SKALA : 1 : 100 |
| | | | DATA : 05/2014 |